



OZNACZENIA
 ter. istniejący - - - - -
 ter. projektowany - - - - -

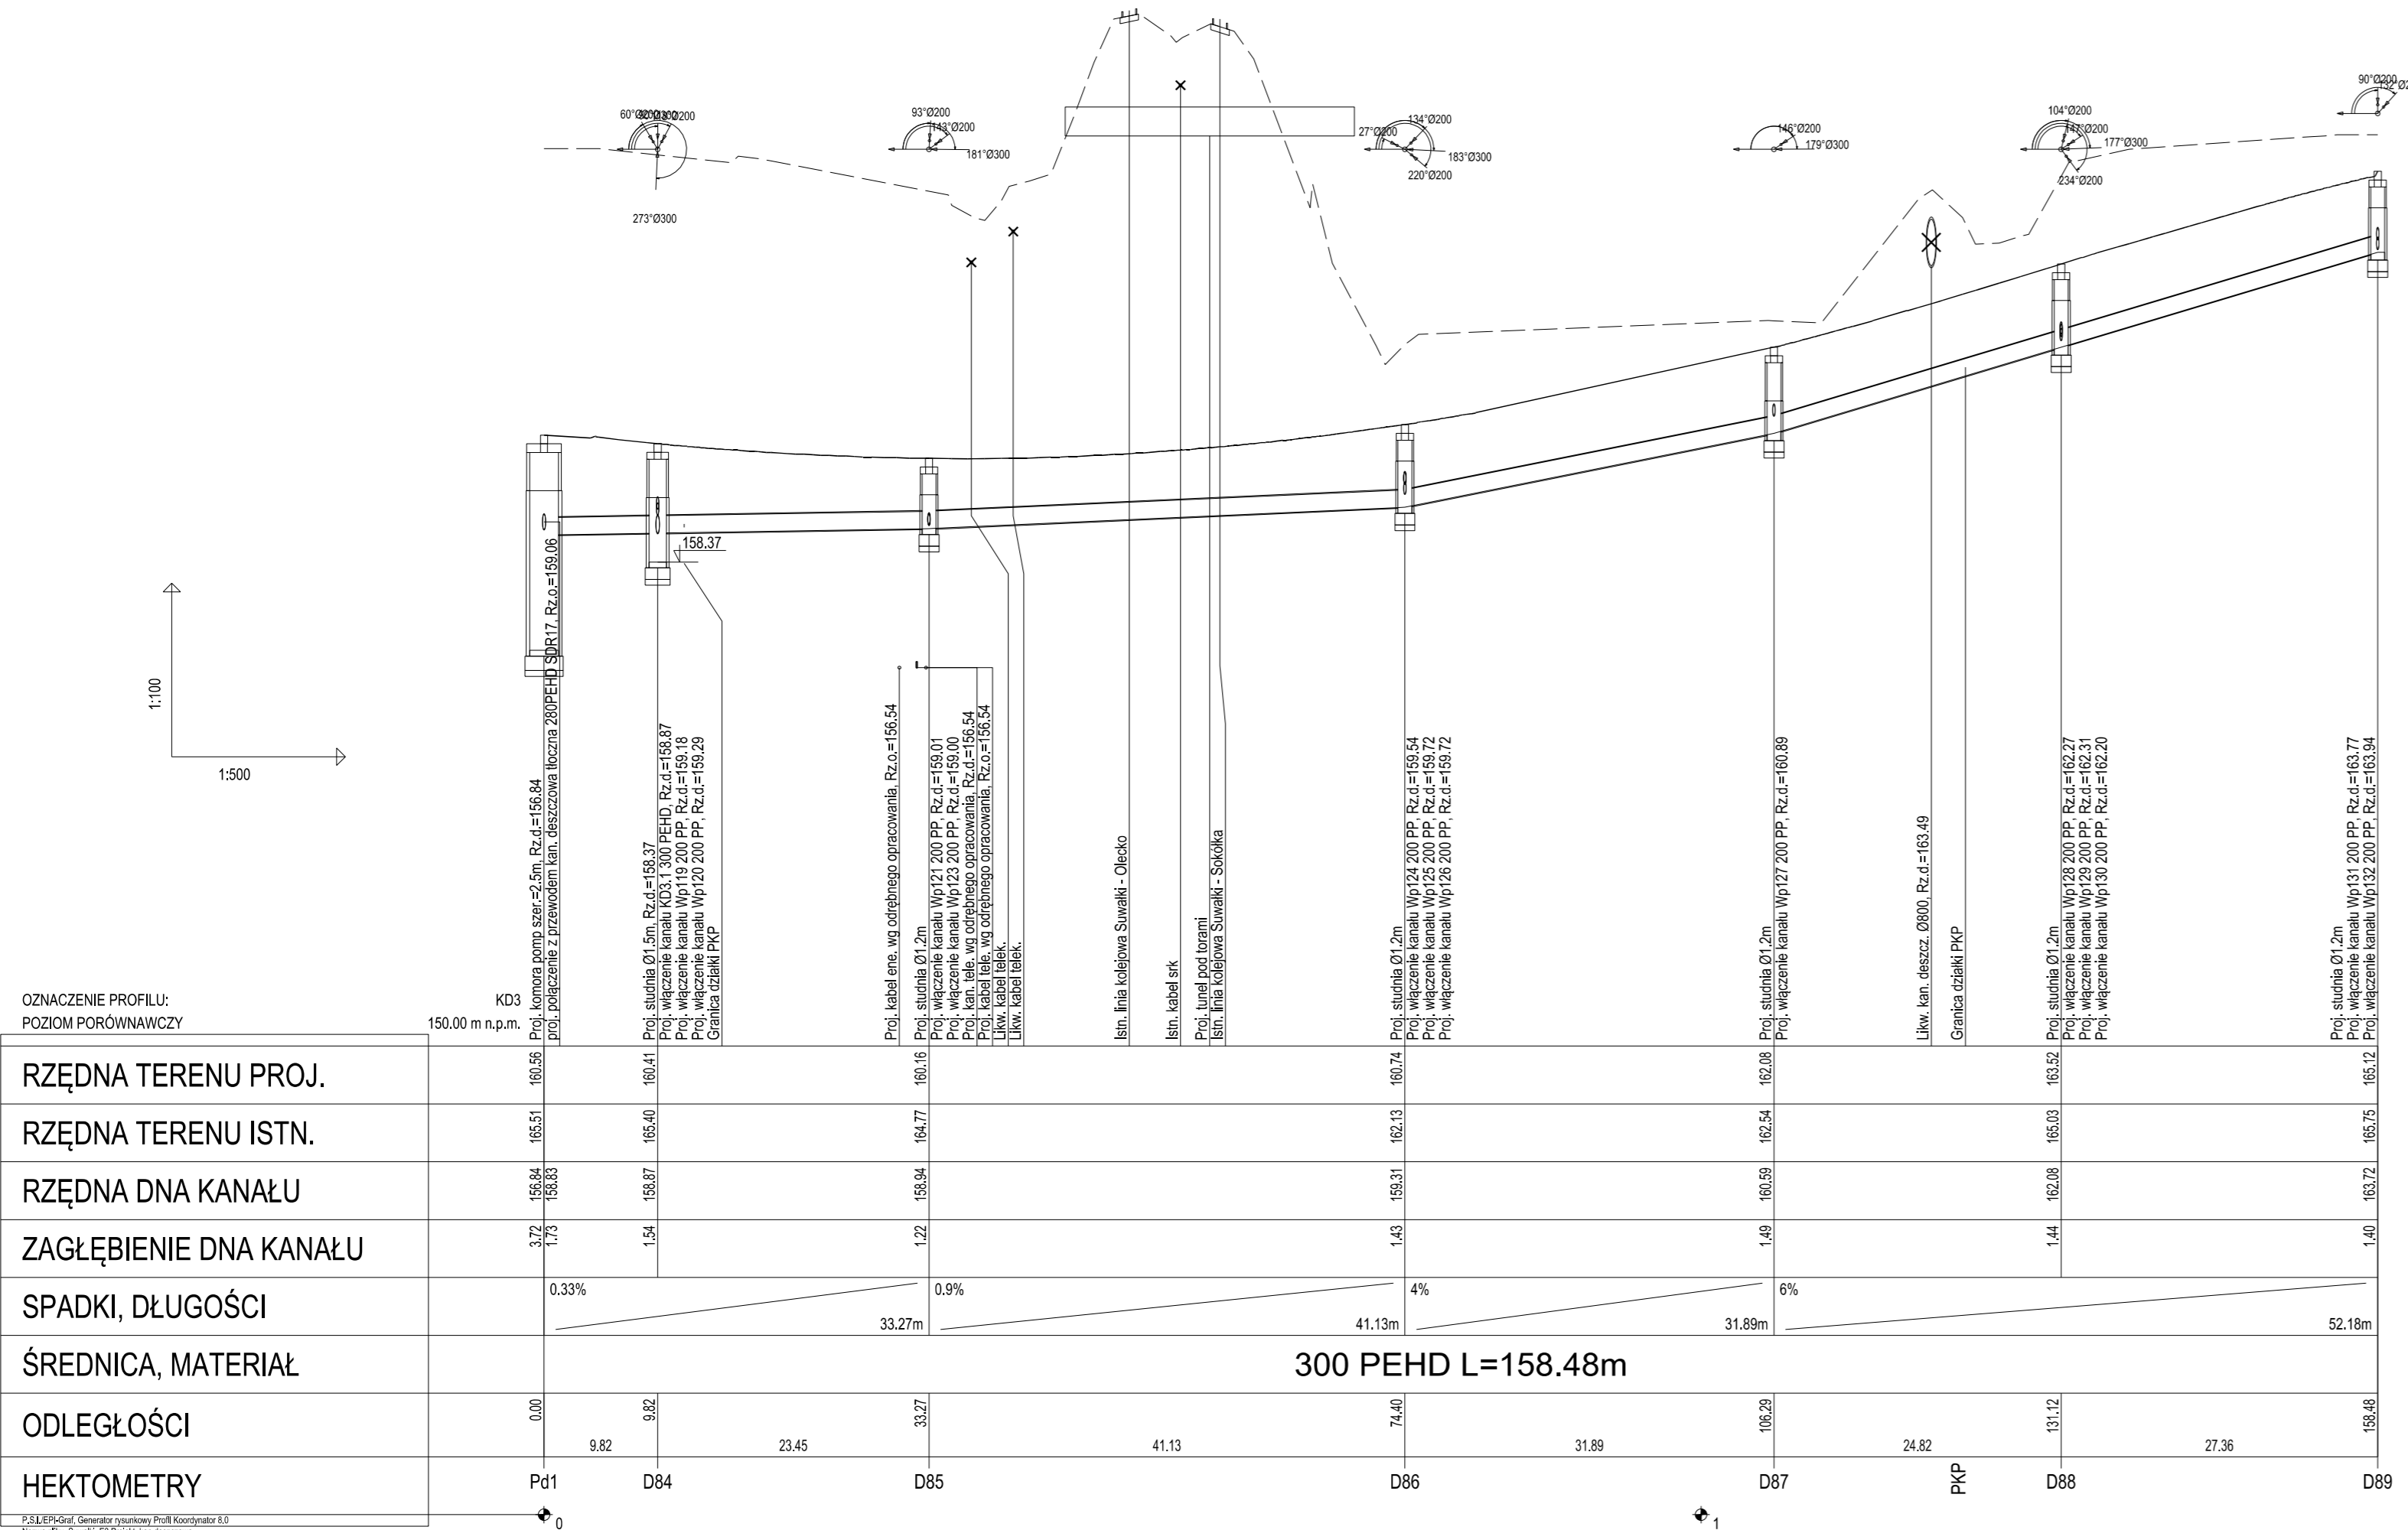

OZNACZENIE PROFILU:
 POZIOM PORÓWNAWCZY

RZĘDNA TERENU PROJ.	160.56	160.41	160.16	160.74	162.08	163.52	165.12
RZĘDNA TERENU ISTN.	165.51	165.40	164.77	162.13	162.54	165.03	165.75
RZĘDNA DNA KANAŁU	158.84	158.87	158.94	159.31	160.59	162.08	163.72
ZAGŁĘBIENIE DNA KANAŁU	3.72	1.54	1.22	1.43	1.49	1.44	1.40
SPADKI, DŁUGOŚCI	0.33%		0.9%	4%	6%		
ŚREDNICA, MATERIAŁ			33.27m	41.13m	31.89m		52.18m
ODLEGŁOŚCI	0.00	9.82	23.45	41.13	31.89	24.82	27.36
HEKTOMETRY	Pd1	D84	D85	D86	D87	D88	D89

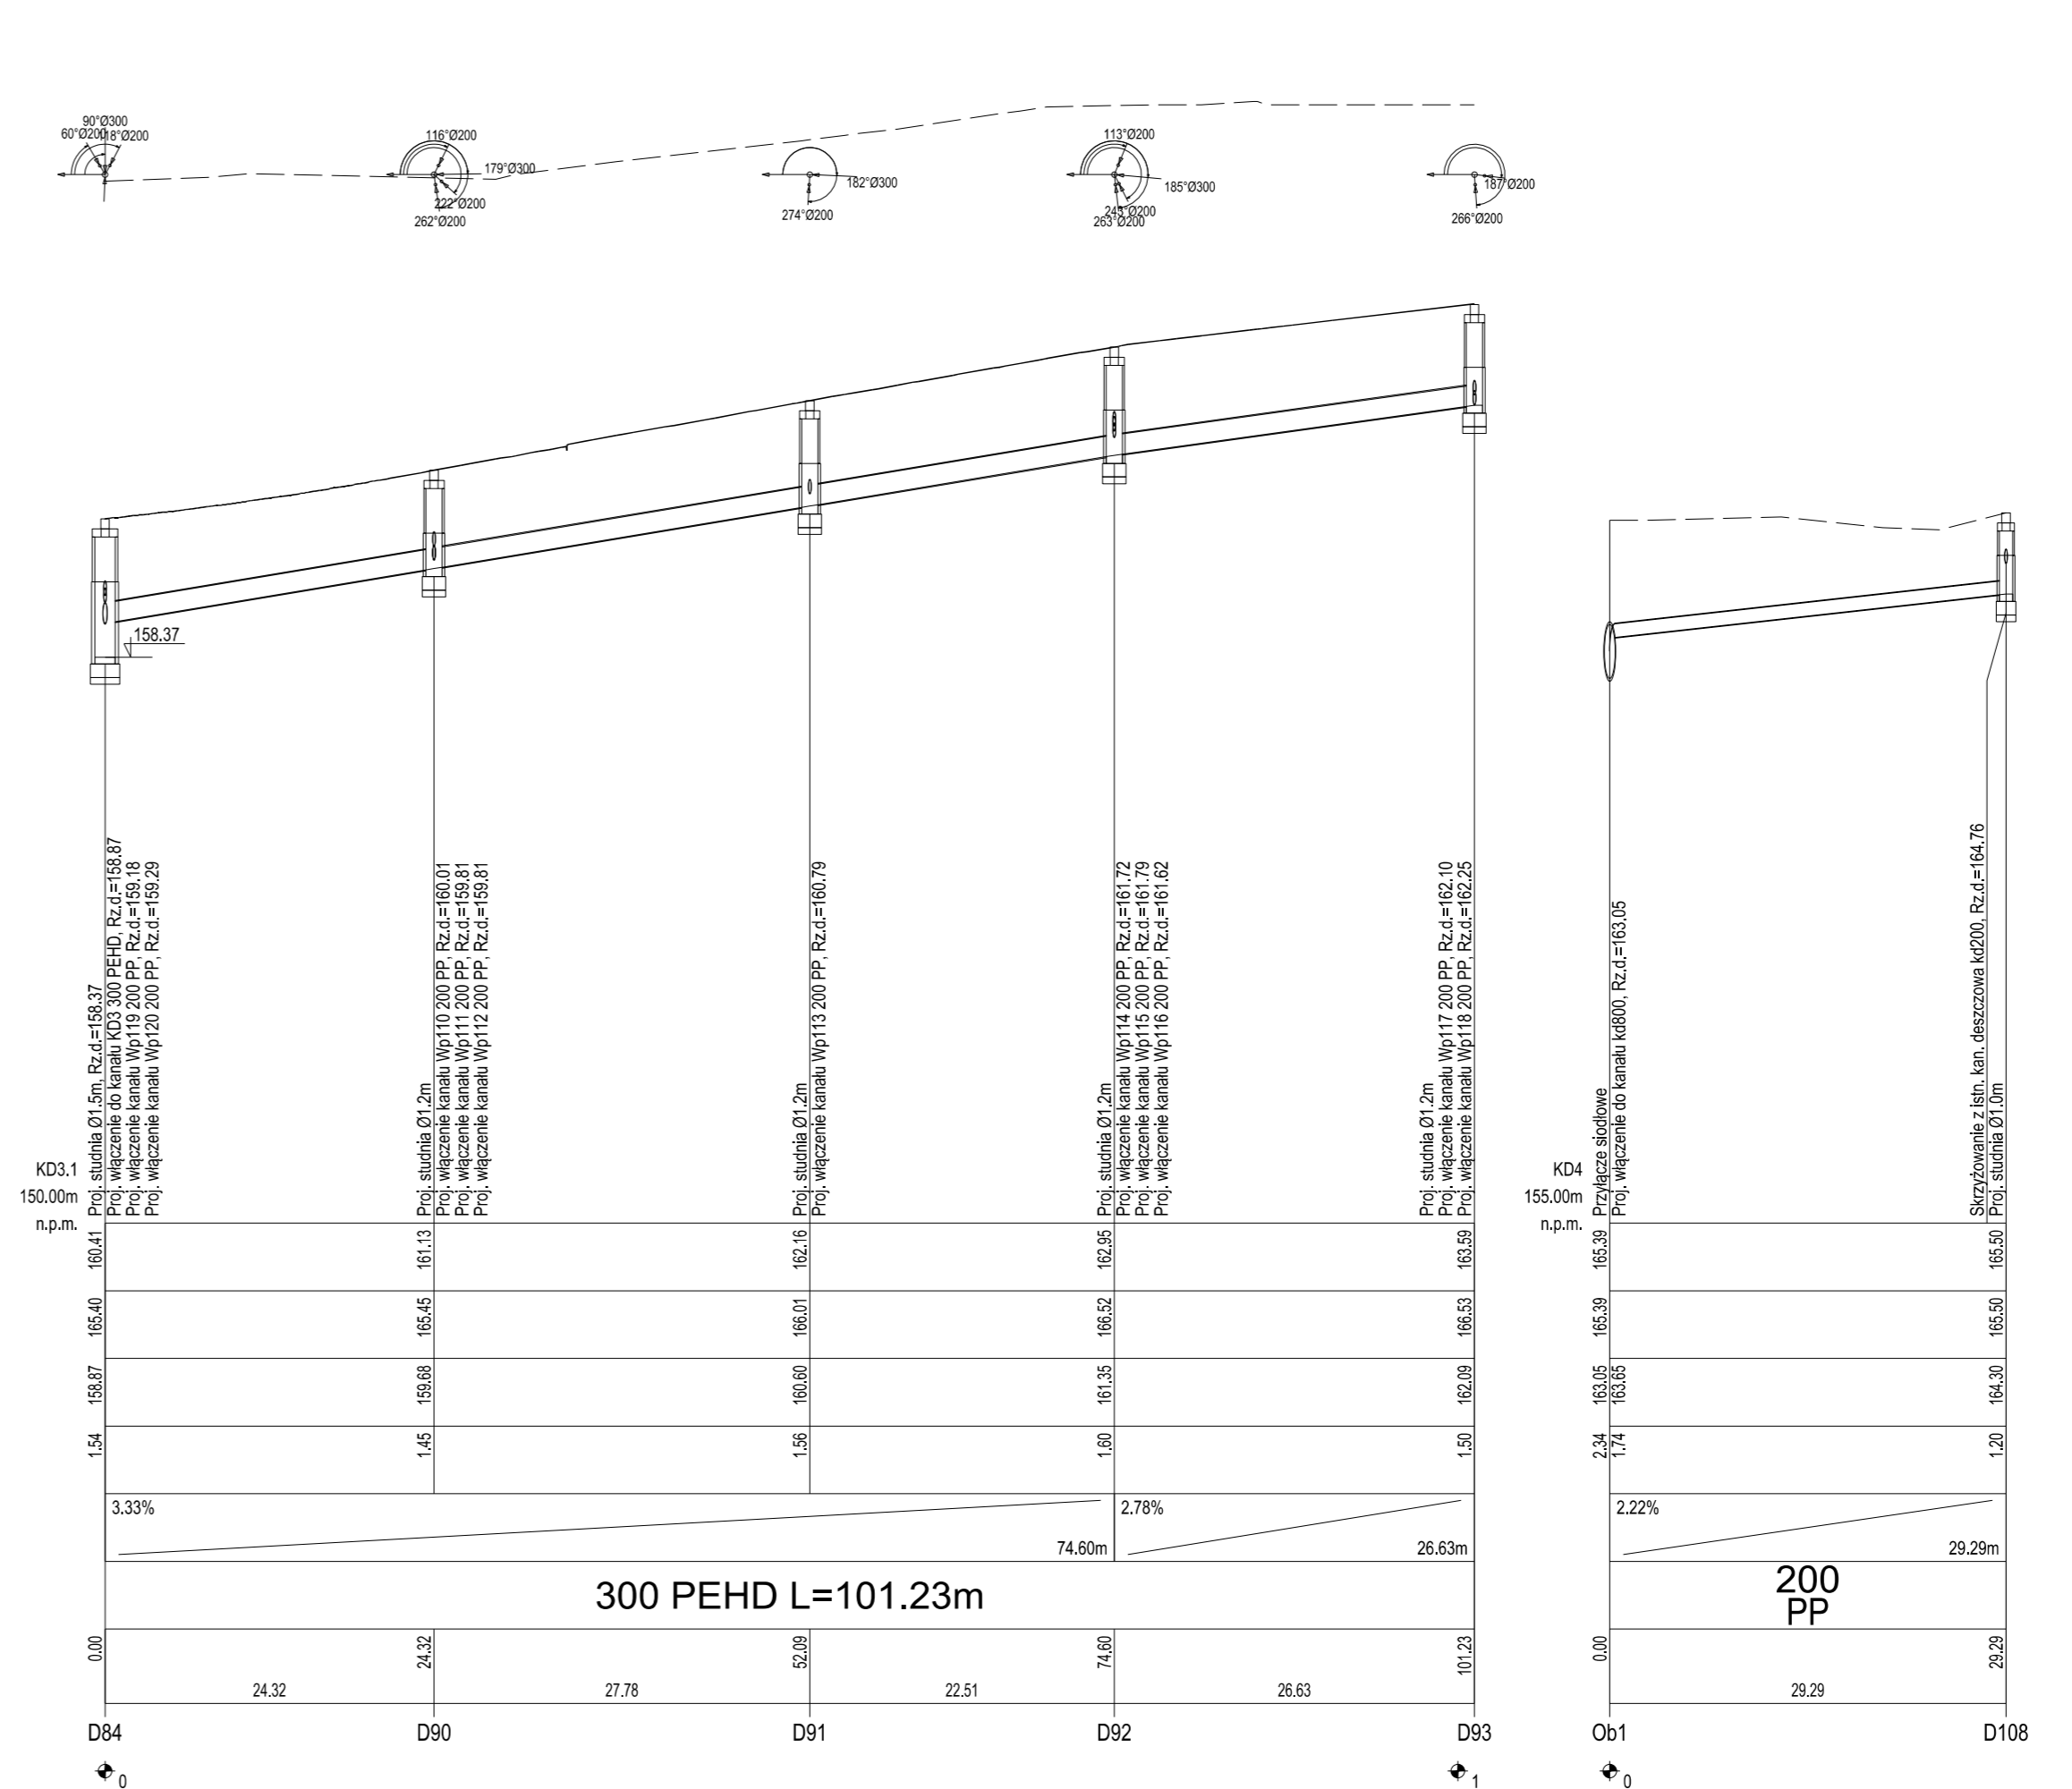

OZNACZENIE PROFILU:
 POZIOM PORÓWNAWCZY

SPADKI, DŁUGOŚCI	3.33%		2.78%	2.22%			
ŚREDNICA, MATERIAŁ			74.60m	26.63m			
ODLEGŁOŚCI	0.00	24.32	27.78	22.51	26.63	10.23	
HEKTOMETRY	D84	D90	D91	D92	D93		

Pracownia Projektowa PROMAR
 83-130 Pelplin
 Rozentul ul. Bielawska 8

PROJEKT WYKONAWCZY

Zadanie:
 BUDOWA DROGI WOJEWÓDZKIEJ NR 655 W JEJ DOCELOWYM PRZEBIEGU NA TERENIE MIASTA SUWAŁKI – ZADANIE 2 BUDOWA ULICY KLASY G W CIĄGU NOWEGO PRZEBIEGU DROGI WOJEWÓDZKIEJ NR 655 OD UL. UTRATA DO UL. GEN. K. PUŁASKIEGO W SUWAŁKACH

Obiekt:
 Odcinek 3 od ul. Sejneńskiej do ul. Utrata

Inwestor :
 GMINA MIASTO SUWAŁKI
 ul. MICKIEWICZA 1
 16-400 SUWAŁKI

PROGRAM REGIONALNY
 NARODOWA STRATEGIA ROZWOJU
 FUNDUSZE EUROPEJSKIE - DLA ROZWOJU WOJEWÓDZTWA PODLASKIEGO

Tyt. rysunku:
 KAN. DESZCZOWA – PROFILE KANALIZACJI DESZCZOWEJ

Skala:
 1:100/500

Projektował : mgr inż. Stanisław Hasse
 POMS/0204/POOS/08

Sprawdził : mgr inż. Paweł Bieschke
 POMS/0031/POOS/07

Rys. nr
 E.III.4.06

Data:
 14-07-2015