


OZNACZENIA
 ter. istniejący - - - - -
 ter. projektowany - - - - -

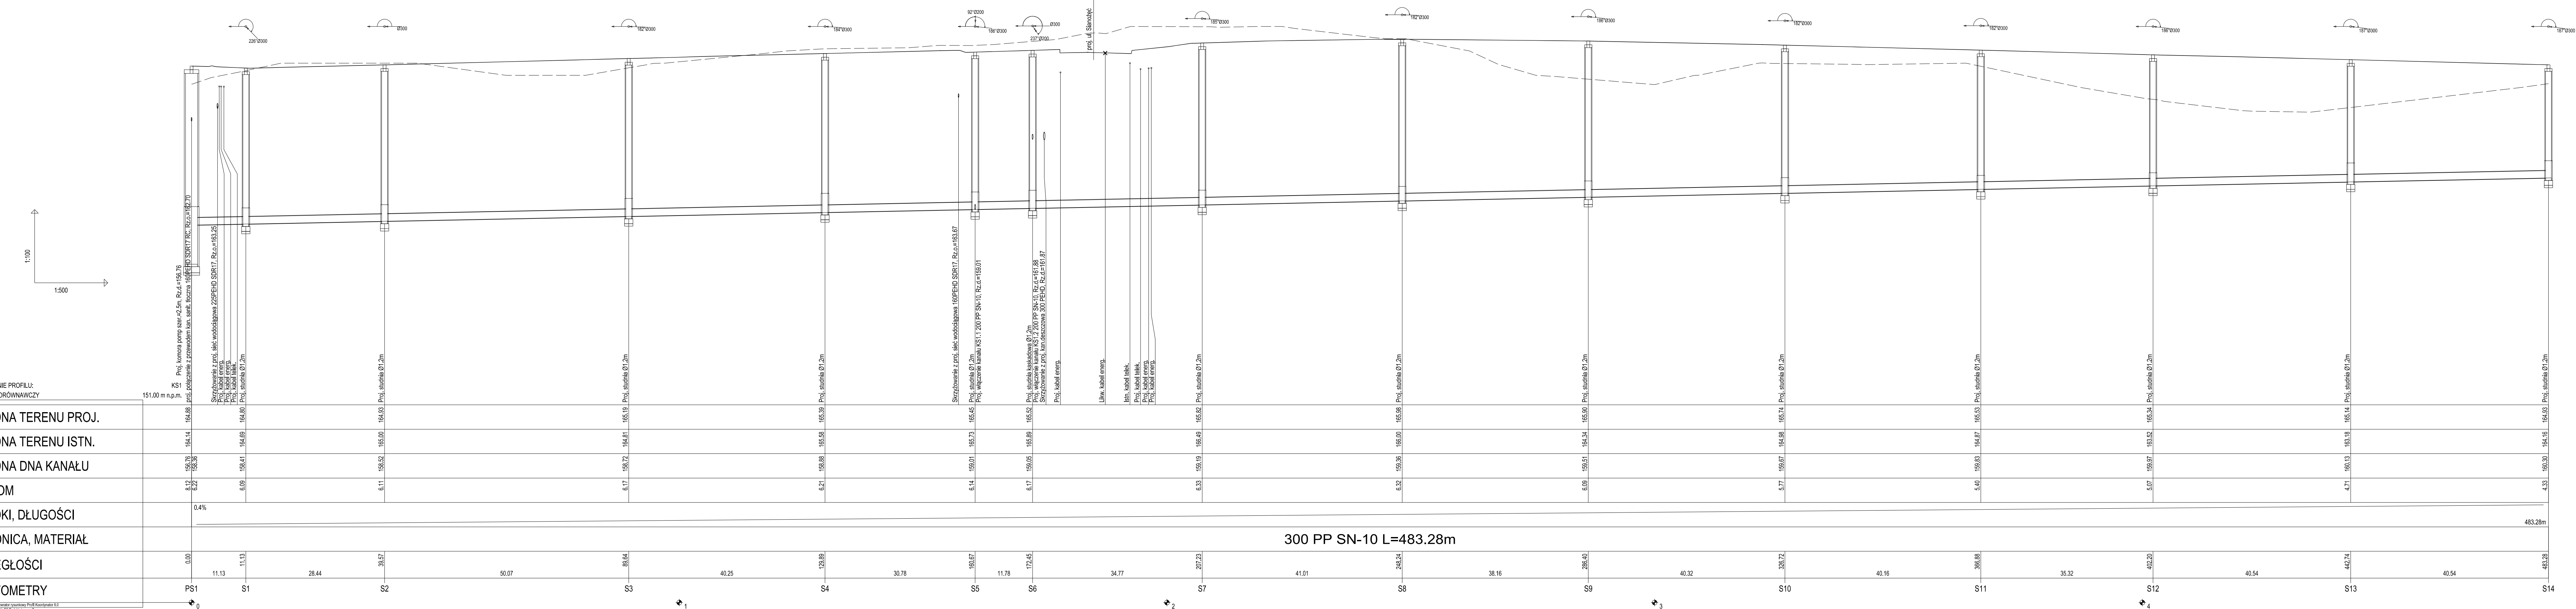

OZNACZENIE PROFILU:
 POZIOM PORÓWNAWCZY

RZĘDNA DNA KANAŁU	158.76	158.76	158.41	158.52	158.88	159.01	159.05	159.05	159.36	159.49	159.51	159.67	159.87	159.88	159.97	160.13	160.30
NAZIOM	6.12	6.12	6.09	6.11	6.21	6.14	6.17	6.33	6.08	5.77	5.40	5.07	4.77	4.33			
SPADKI, DŁUGOŚCI	0,4%																
ŚREDNICA, MATERIAŁ	300 PP SN-10 L=483.28m																
ODLEGŁOŚCI	0.00	11.13	28.44	39.57	69.84	129.89	30.78	11.78	172.45	246.24	306.72	366.88	402.20	442.74	483.28		
HEKTOMETRY	PS1	S1	S2	S3	S4	S5	S6	S7	S8	S9	S10	S11	S12	S13	S14		

Pracownia Projektowa PROMAR
 83-130 Peplin
 Rozental ul. Bielawska 8

PROJEKT WYKONAWCZY

Zadanie:
 BUDOWA DROGI WOJEWÓDZKIEJ NR 655 W JEJ DOCELOWYM PRZEBIEGU
 NA TERENIE MIASTA SUWAŁKI – ZADANIE 2 BUDOWA ULICY KLASY G
 W CIĄGU NOWEGO PRZEBIEGU DROGI WOJEWÓDZKIEJ NR 655
 OD UL. UTRATA DO UL. GEN. K. PUŁASKIEGO W SUWAŁKACH

Obiekt:
 Odcinek 3 od ul. Sejnskiej do ul. Utrata

Inwestor :
 GMINA MIASTO SUWAŁKI
 ul. MICKIEWICZA 1
 16-400 SUWAŁKI

Tyt. rysunku:
 SIECI WODNO-KANALIZACYJNE – PROFILE KAN. SANITARNEJ

Skala:
 1:100/500

Projektował : mgr inż. Stanisław Hasse
 Rys. nr EIII.5.01

Sprawdził : mgr inż. Paweł Bieschke
 Data: 14-07-2015