



# DETAL GZYMSU C

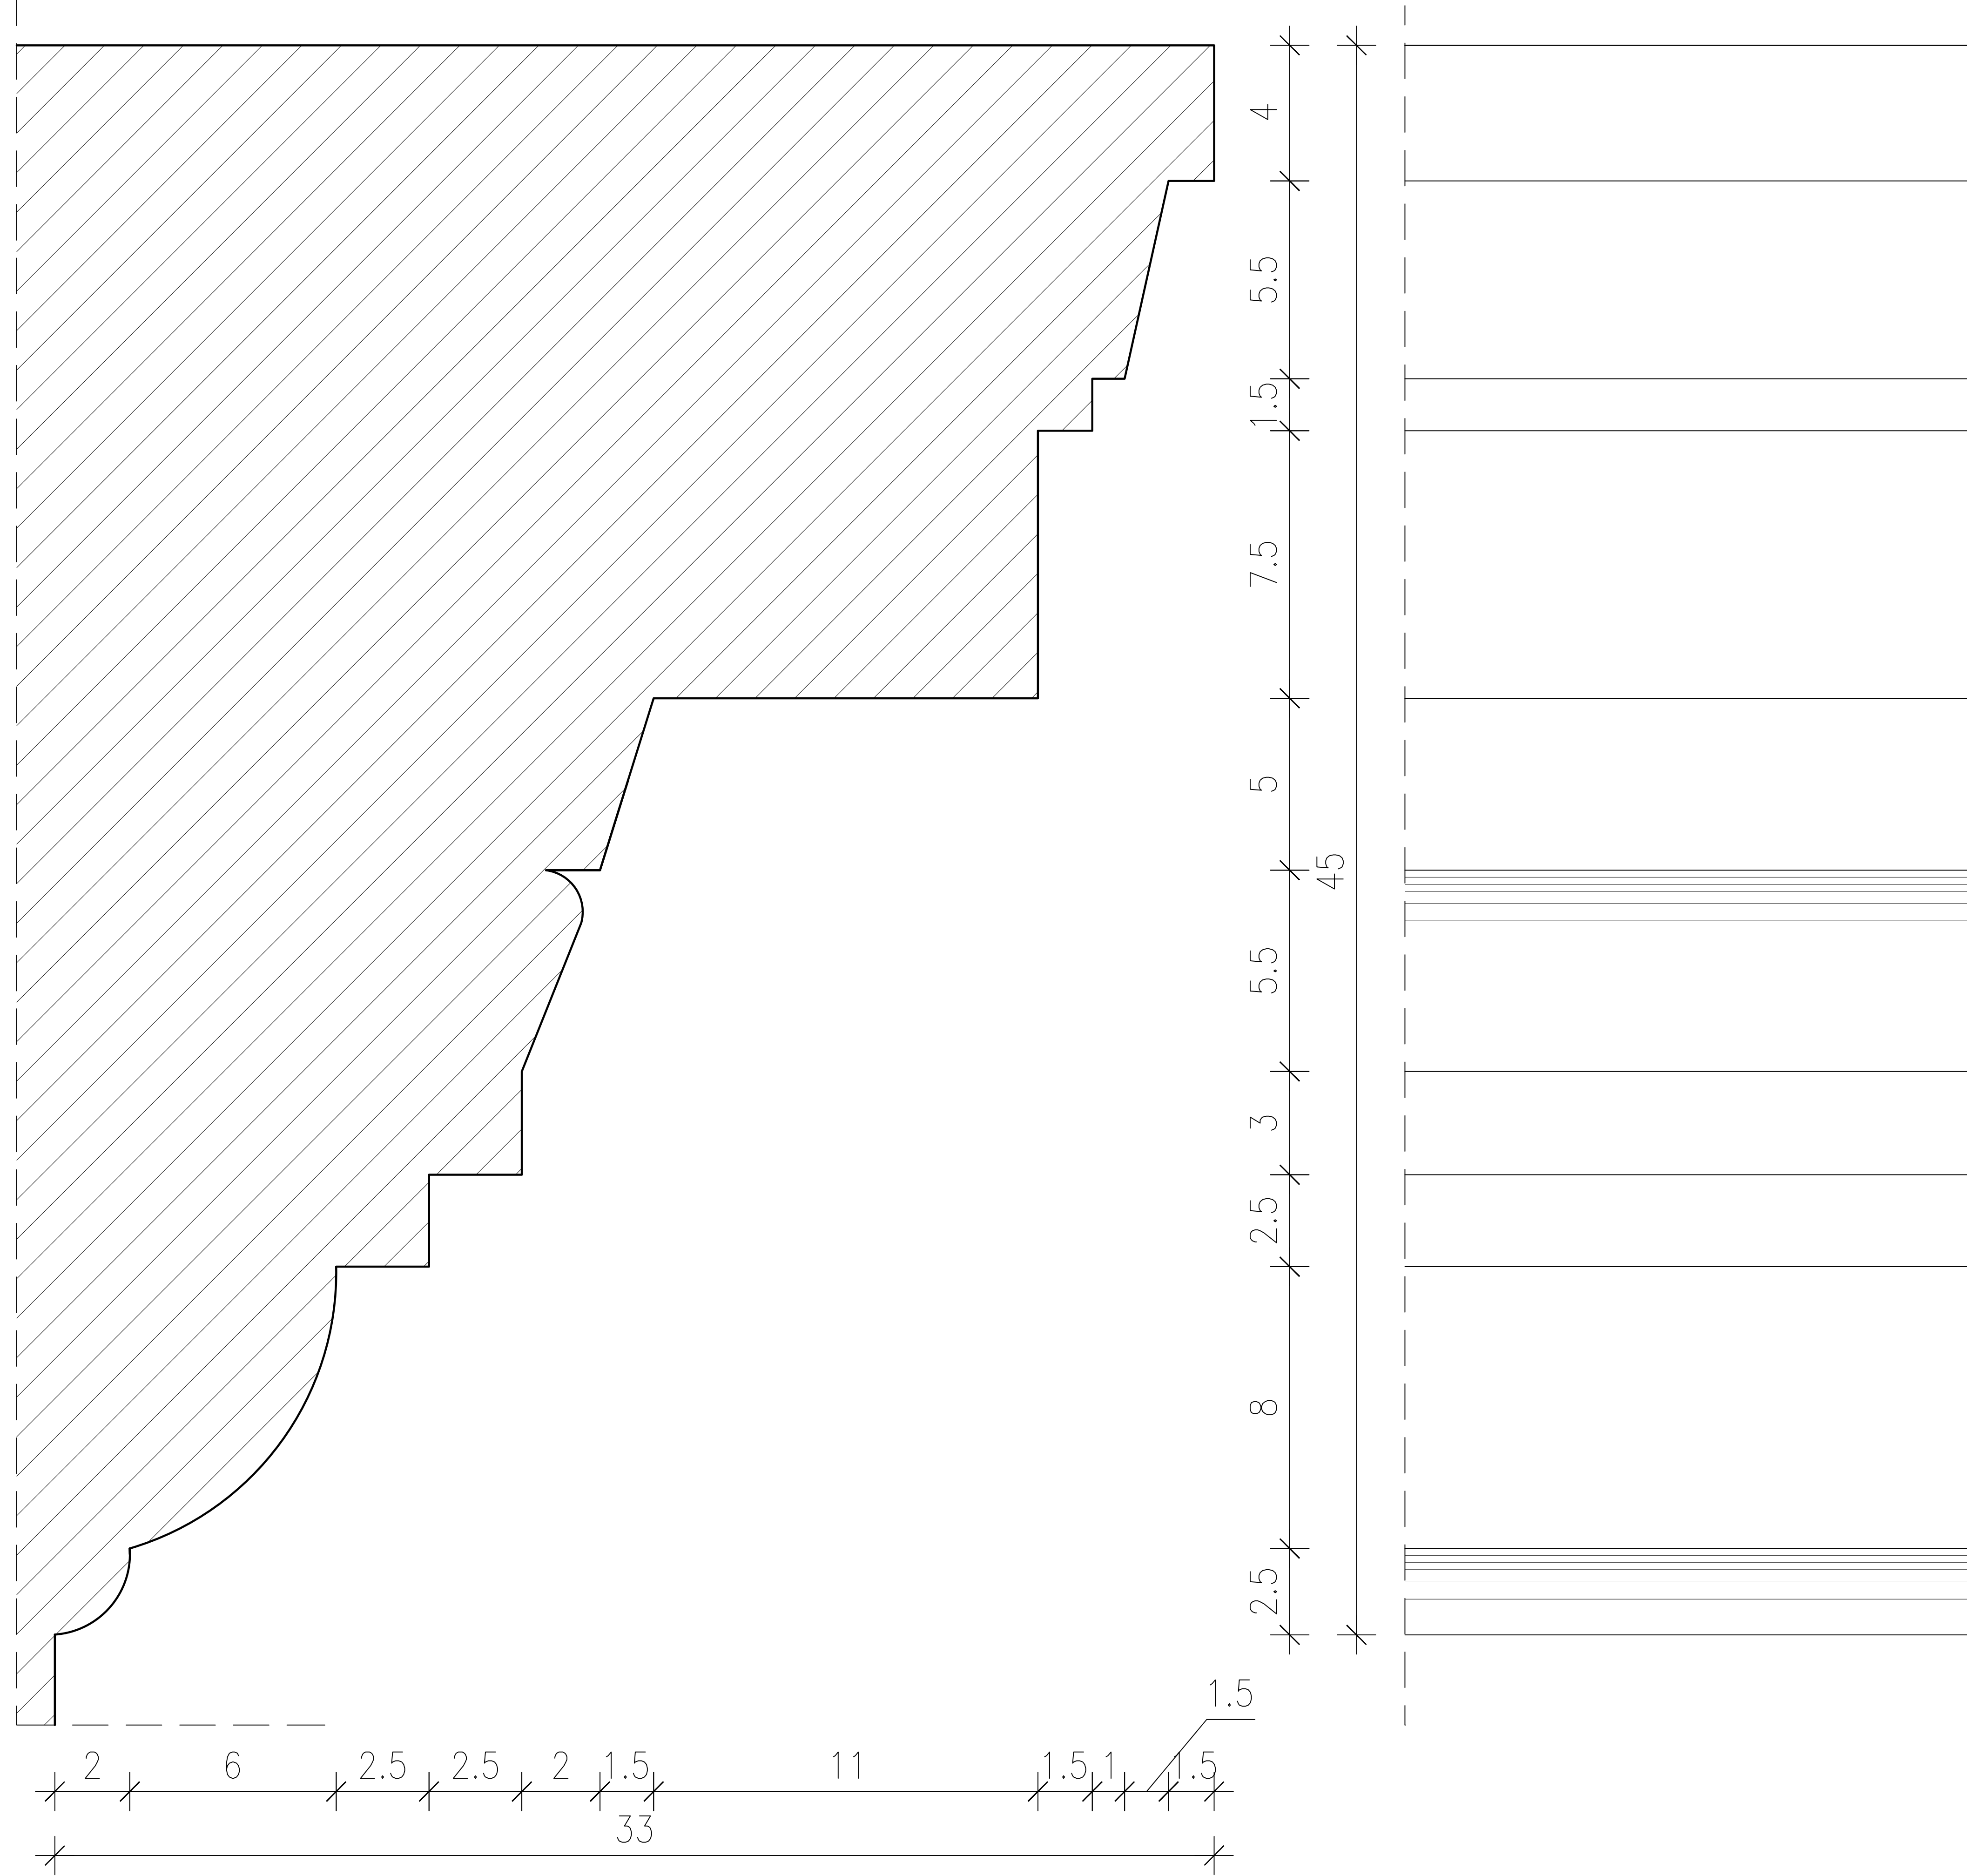

# DETAL GZYMSU D

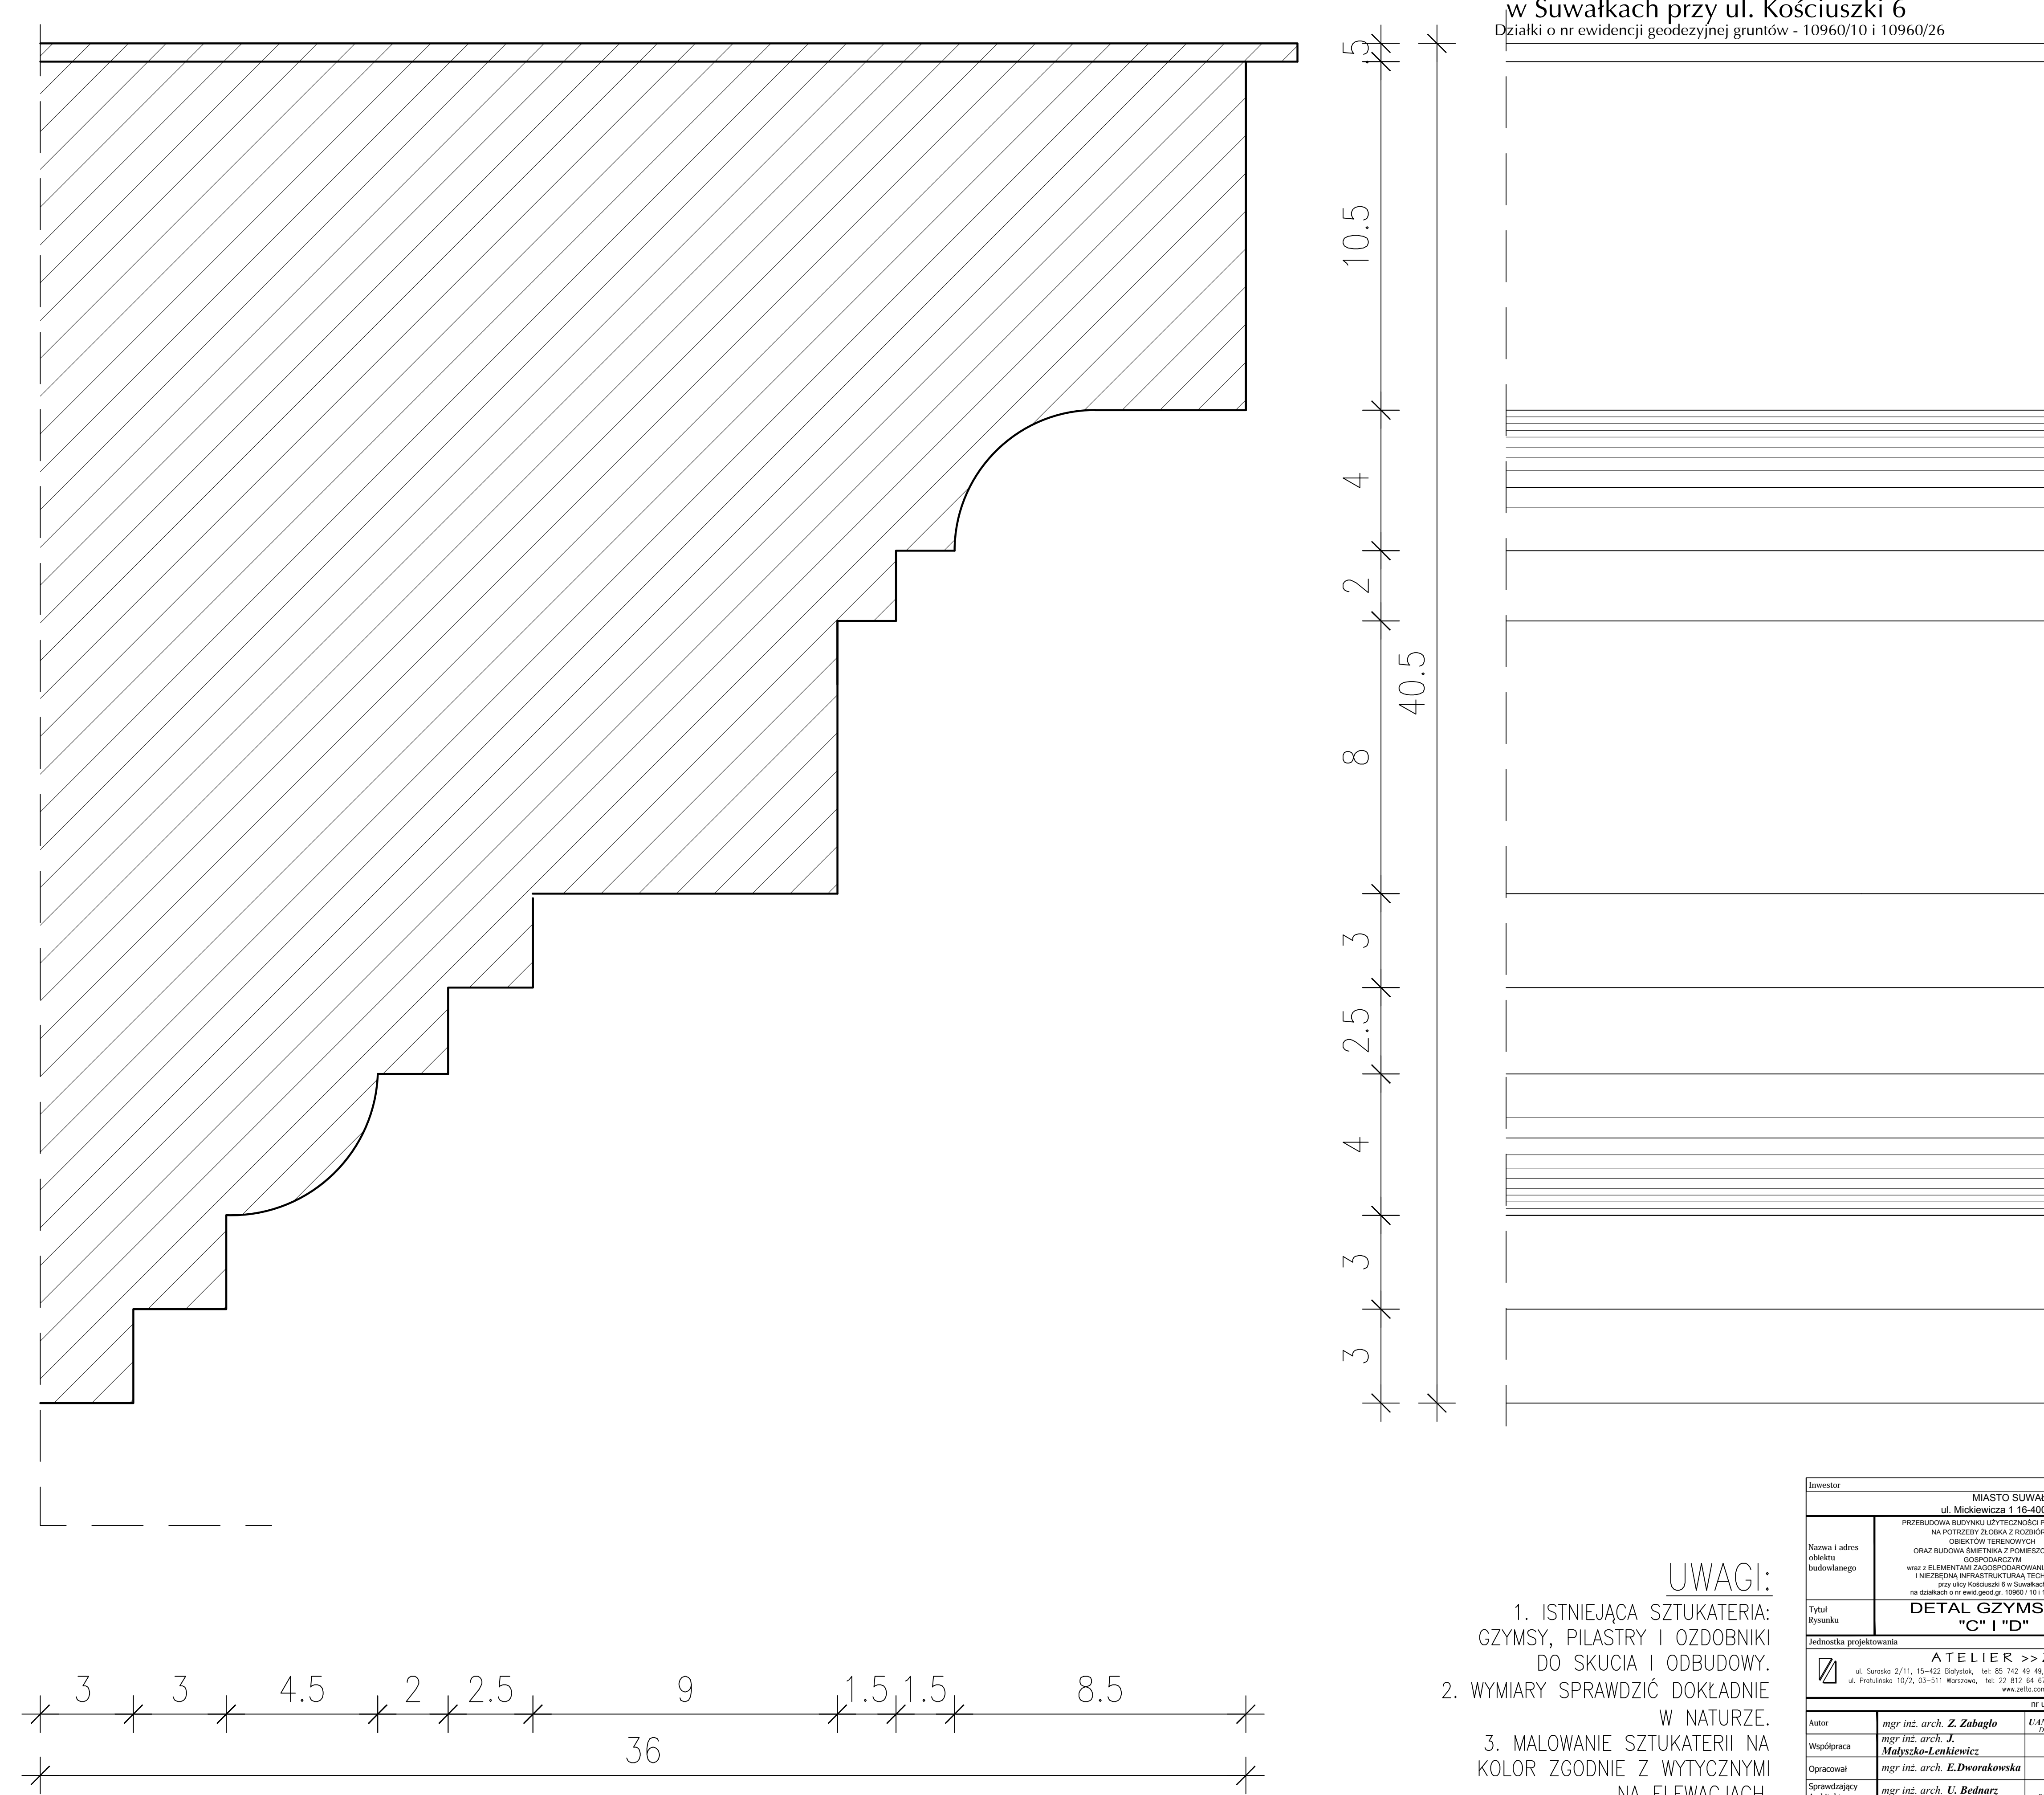

# PRZEBUDOWA BUDYNKU UŻYTECZNOŚCI PUBLICZNEJ NA POTRZEBY ŻŁOBKA

w Suwałkach przy ul. Kościuszki 6  
Działki o nr ewidencji geodezyjnej gruntów - 10960/10 i 10960/26

### UWAGI:

1. ISTNIEJĄCA SZTUKATERIA: GZYMSY, PILASTRY I OZDOBNIKI DO SKUCIA I ODBUDOWY.
2. WYMIARY SPRAWDZIĆ DOKŁADNIE W NATURZE.
3. MAŁOWANIE SZTUKATERII NA KOLOR ZGODNIE Z WYTYCZNYMI NA ELEWACJACH.

MIASTO SUWAŁKI ul. Mickiewicza 1 16-400 Suwałki		Data	11.01.2019
Nazwa i adres obiektu budowlanego	PRZEBUDOWA BUDYNKU UŻYTECZNOŚCI PUBLICZNEJ NA POTRZEBY ŻŁOBKA I PODCIEPIA ORAZ BUDOWA SIEMIAŁA I POMIESZCZENIA WSPORZĄDZONYM ELEMENTYMI ZAGOSPODAROWANIA TERENU FRAKCYJNEJ WŁAŚCIWOŚCI NIEKUCHENIA IECZYNIA, przy ul. Kościuszki 6 w Suwałkach, na obszarze nr ewidencji gruntów: 10960/10 i 10960/26	Skala	1:1
Tytuł rysunku	DETAL GZYMSÓW "C" I "D"	Nr rys.	A39
Zadanie projektowe		PROJEKT BUDOWLANY	
ATELIER >> ZETTA <<			
ul. Suwałki 2/11, 10-22 Suwałki, tel. 85 742 40 40, fax 85 742 43 40, e-mail: atelier@zetta.com.pl, ul. Puławska 10/2, 03-511 Warszawa, tel. 22 812 64 67, fax 22 812 47 48, e-mail: atelier@zetta.com.pl, www.zetta.com.pl			
Autor		mgr inż. arch. Z. Zabagło	
Współpraca		mgr inż. arch. J. Malyško-Lenkiewicz	
Operacyjny		mgr inż. arch. E. Dworakowska	
Kontrolujący		mgr inż. arch. E. Bodnarz	
PROJEKT stworzony zgodnie z wytycznymi - zgodnie z Ustawą z Prawem Autorskim i przepisami wykonawczymi do niej, z dnia 12.01.2018r. Funkcja autorska nie wymaga wyrażenia zgody autora projektu - ZABRODZIE			