
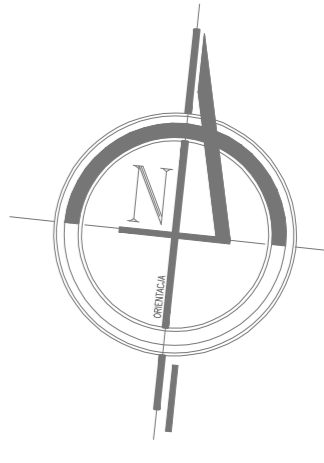


# Schemat inst. klimatyzacji

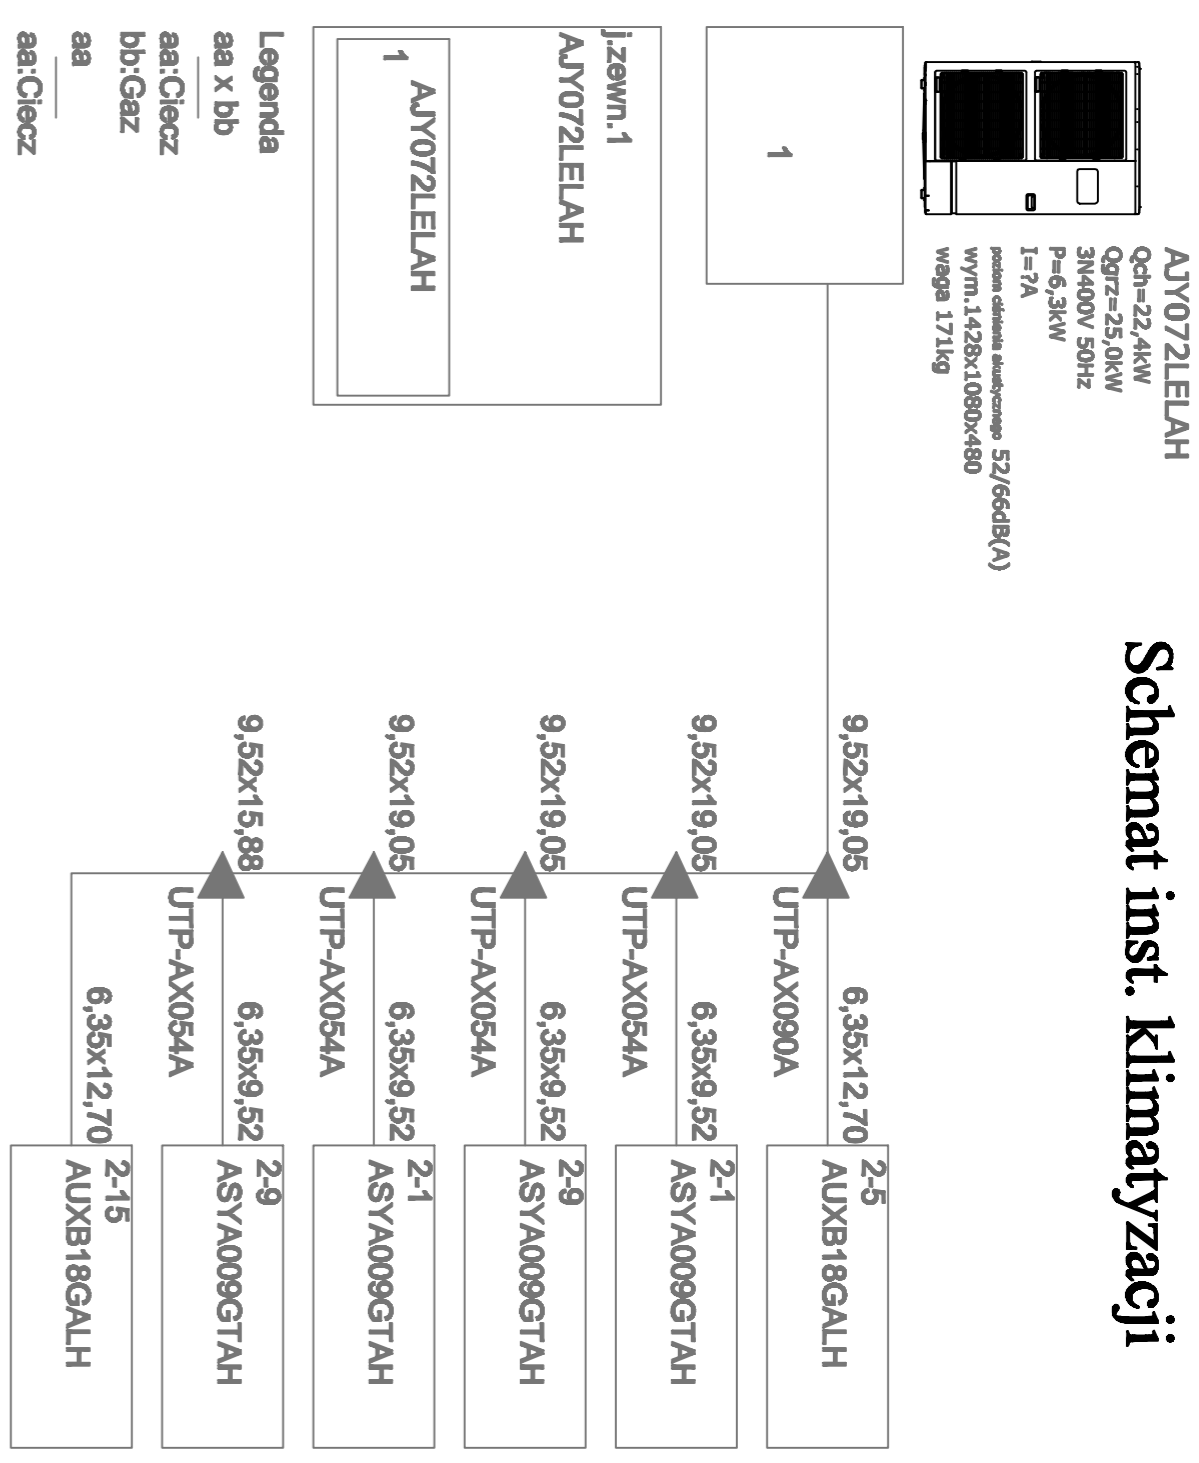

## LEGENDA:

- INSTALACJA WODOCIĄGOWA:  
WODA ZIMA, CIEPŁA, CIEPŁA, CIEPŁA  
- UKŁADANA POD STROPEM  
WODA ZIMA, CIEPŁA - UKŁADANA W POSADZCE
- WODA ZMIESZANA
- INSTALACJA PRZECIWPŁAZKOWA:
- SZAFKA HP25 - z zaworem 025, wężem pobierającym l=20m i przydatnością
- SZAFKA Z ZAWOREM MIESZAJĄCYM
- PONY KANAŁIZACJI SANITARNEJ
- INSTALACJA KAN. SANITARNEJ
- INSTALACJA KAN. TUISZCZOWEJ
- PONY CENTRALNEGO DORZĘZWANIA
- INSTALACJA C.O.
- GRZEJNIK STALOWY PŁYTOWY TP10 "V"
- GRZEJNIK STALOWY PŁYTOWY TP10 "K"
- INSTALACJA KANAŁIZACYJNYCH
- JEON. KLIM. WENIETRZNE

- ### WENTYLACJA MECHANICZNA
- NAWIEW
  - WYWIEW



<b>Investor</b>		URZĄD MIASTA SUWAŁKI ul. Mickiewicza 1, 16-400 Suwałki	
<b>Tytuł projektu</b>	ATELLIER >>> Z E T T A <<<	<b>Data</b>	11.01.2019
<b>Instalacja projektowana</b>	INSTALACJE SANITARNE	<b>Skala</b>	1:50
<b>Projekt budowlany</b>		<b>Nr rys.</b>	S03
<b>Autorka projektu</b>		mgr inż. M. Szwedka	
<b>Autorka projektu</b>		mgr inż. B. Wójcik	
<b>Autorka projektu</b>		mgr inż. M. Szwedka	
<b>Autorka projektu</b>		mgr inż. B. Wójcik	

Projektant: ATELIER >>> Z E T T A <<< ul. Świerka 7/11, 15-422 Białystok, tel. 85 742 49 49, fax 85 742 43 63, e-mail: atelier@atelier.com.pl  
 ul. Prądkińska 10/2, 03-911 Warszawa, tel. 22 812 64 61, fax 22 812 47 48, e-mail: atelier@atelier.com.pl  
 www.atelier.com.pl