


### LEGENDA:

- INSTALACJA WODOCIĄGOWA:  
WODA ZIMA, CIERA, CYRKULACJA  
- UKŁADANA POD STROPEM  
WODA ZIMA, CIERA - UKŁADANA W POSADZCE  
WODA ZMIESZANA
- INSTALACJA PRZECIWOZAROWA:  
SZAFKA HP25 - z zaworem DP25,  
węzeł półstwiernym l=20m i przodnicą  
SZAFKA Z ZAWOREM MIESZAJĄCĄM
- PIONY KANALIZACJI SANITARNEJ  
INSTALACJA KAN. SANITARNEJ  
INSTALACJA KAN. TUSZOWEJ
- PIONY KANALIZACJI CO2  
INSTALACJA CO2
- GRZEJNIK STALOWY PŁYTOWY TP0U "V"  
GRZEJNIK STALOWY PŁYTOWY TP0U "K"  
INSTALACJA KLIMATYZACJI
- WENTYLACJA MIECHANICZNA  
NAMIEW  
WIEWIEW

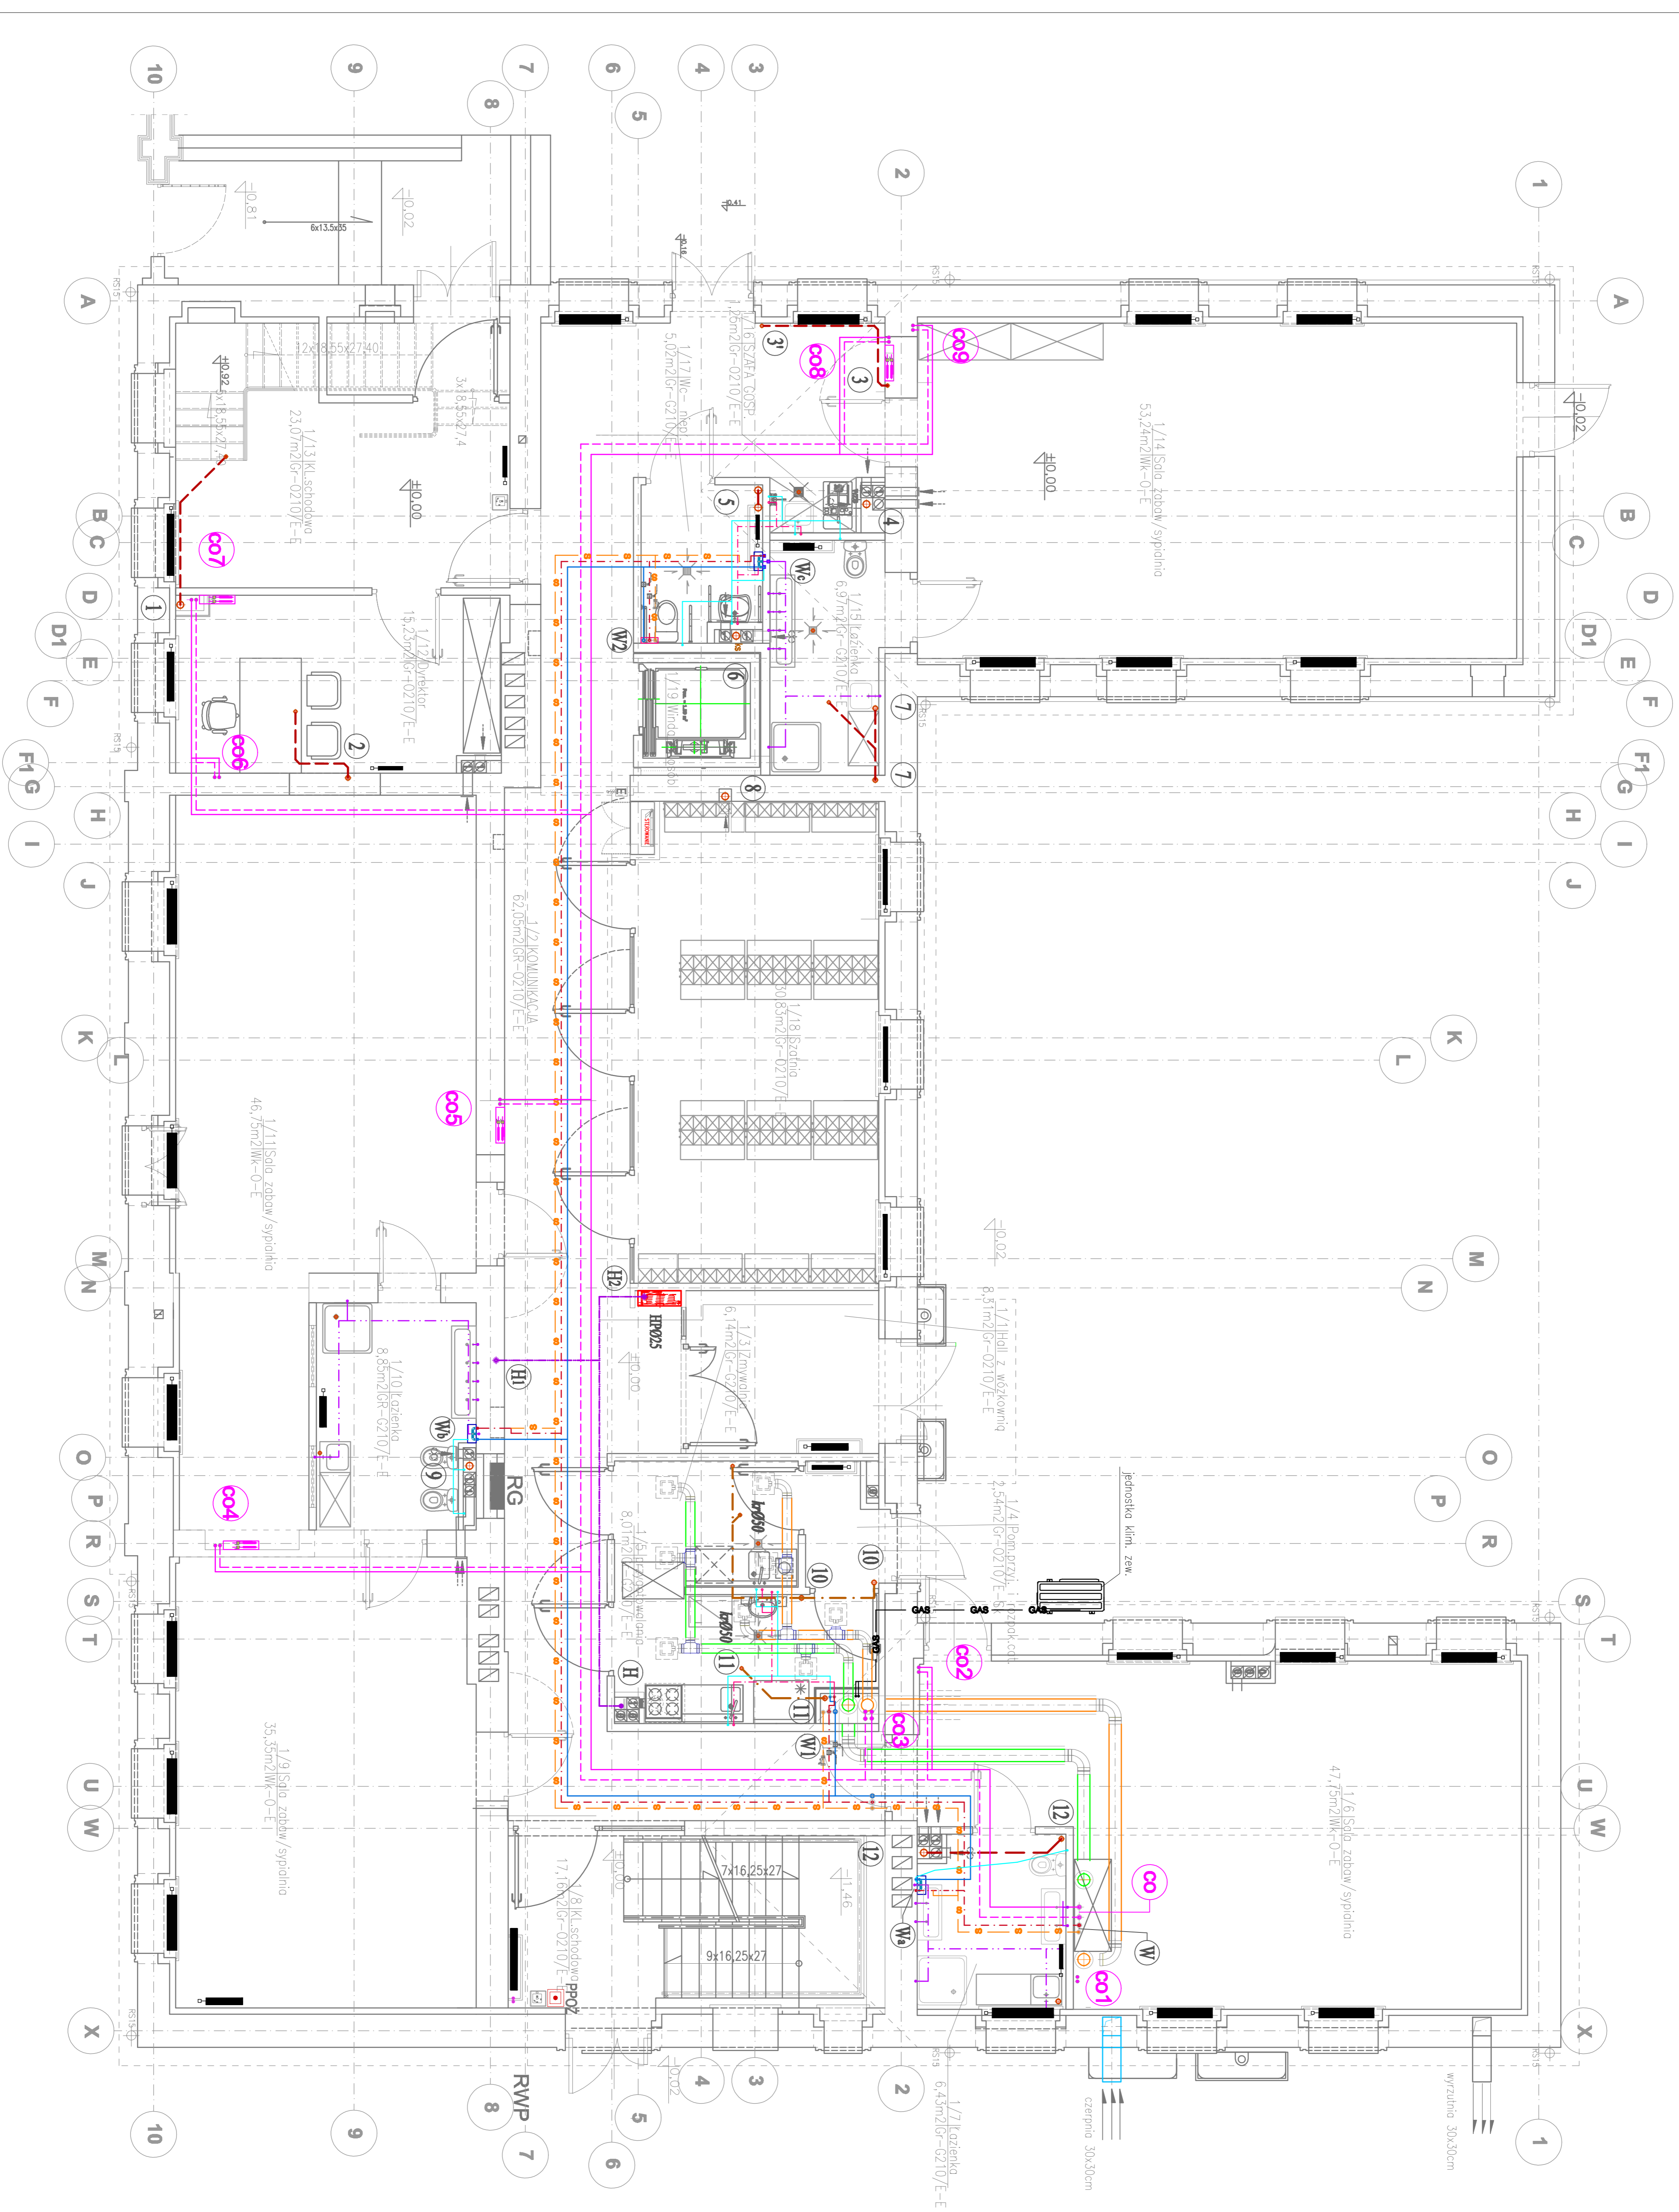

<b>Investor</b> URZĄD MIASTA SUWAKI ul. Mickiewicza 1 16-400 Suwaki	
<b>Nazwa i adres obiektu budowlanego</b> PRZEBUDOWA BUDYNKU UŻYTKOWEGO PUBLICZNEGO NA POTRZEBY ZBIÓRKA Z ROZDROŻNIĄ OBIEKTÓW Z ELEKTRYCZNIĄ GOSPODARSTWEM WIEZIENIOWYM I ZAGOSPODAROWANIĄ TERENU IZBIENIOWYM PRZY UL. KACZYŃSKIEJ W SUWAKACH na działkach o nr ewid. gm. 10890 / 10 i 10890 / 28	
<b>Tytuł rysunku</b> RZUT PARTERU INSTALACJE SANITARNE	
<b>Zadanie projektowe</b> A T E L I E R >>> Z E T T A <<<	
<b>Data</b> 11.01.2019	<b>Skala</b> 1:50
<b>Nr rys.</b> S02	<b>PROJEKT BUDOWLANY</b>
<b>Autor</b> mgr inż. M. Sawicki	
<b>Przebieg</b> mgr inż. B. Wójcik	
<b>Przebieg</b> mgr inż. B. Wójcik	
<b>nr uprawnień / data podpis</b>	

Projekt powstał zgodnie z zleceniem nr 302004 z dnia 09.01.2019 r. Powstał w ramach projektu pn. "Zmodernizacja i przebudowa budynku Urzędu Miasta Suwaki".