


PRZEBUDOWA BUDYNKU UŻYTECZNOŚCI PUBLICZNEJ NA POTRZEBY ŻŁOBKA


w Suwałkach przy ul. Kościuszki 6

Działki o nr ewidencji geodezyjnej gruntów - 10960/10 i 10960/26

OZNACZENIA:

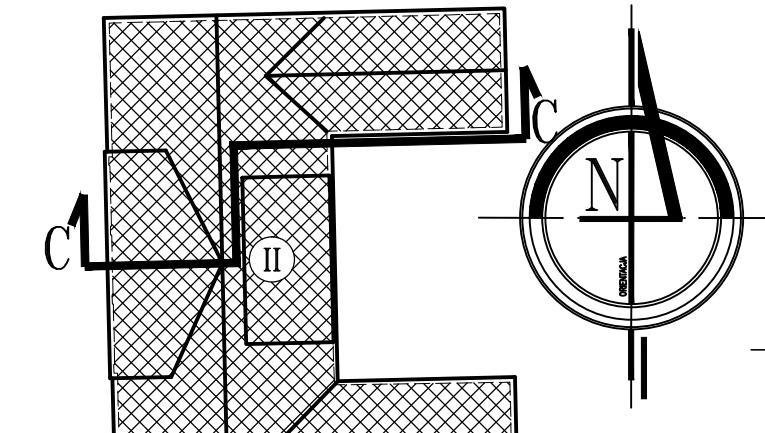


OZNACZENIA:

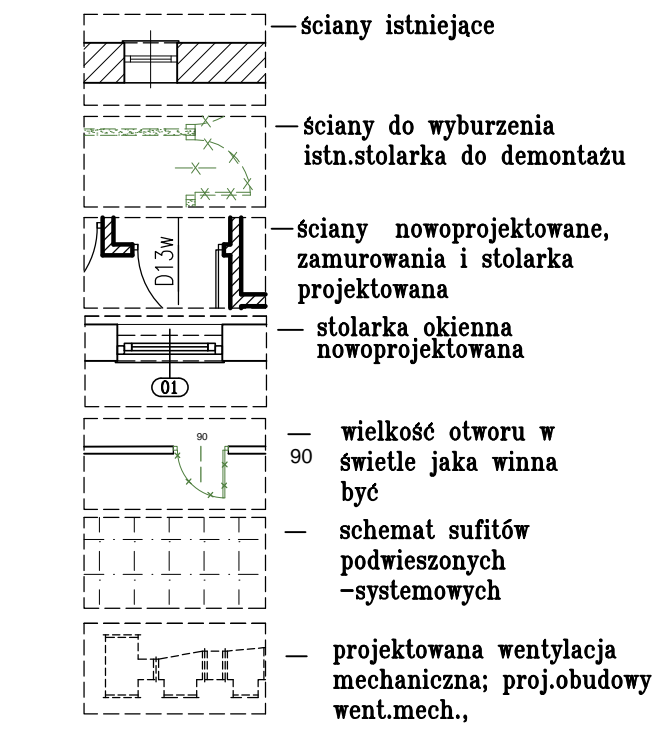

UWAGI: UWAGI: UWAGI: UWAGI: UWAGI:

- PRZED PRZYSTĄPIENIEM DO WYKONANIA NALEŻY WYMIARY SPRAWDZIĆ DOKŁADNIE W NATURZE.
- POZYCIE ELEMENTÓW KONSTRUKCYJNYCH wg PROJ. KONSTRUKCYJNEGO.
- PODLOGI WYKONAĆ JAKO PŁYWAJĄCĄ Z DYLATACJĄ OBWODOWĄ PRZY ŚCIANACH ZE STYROPIANU g=100mm.
- ZACHOWAĆ JEDNAKOWE POZIOMY PODLOGI NA CAŁYM BUDYNKU.
- GRZEJNIKI CENTRALNEGO OGRZEWANIA MONTAŻ W ODLEGŁOŚCI min.6cm OD LICA ŚCIANY I NA WYSOKOŚCI min. 10cm POWYŻEJ POZIOMU POSADZKA.
- SZCZEGÓLNE ROZWIĄZANIA ODNOŚNIE WYKOSZCZENIA POSZCZEGÓLNYCH POMIESZCZEŃ ORAZ STOLARKI I ŚLUSARKI WEWNĘTRZNEJ wg PROJEKTU WYKONAWCZEGO I WNĘTRZ.
- SPECYFIKOWANE I WSKAZYWANE PRODUKTY NALEŻY TRAKTOWAĆ JAKO PRODUKTY TECHNICZNE, UŻYTKOWE I ESTETYCZNE NIEGORSZYCH. PODAWANE NAZWY PRODUKTÓW, MATERIAŁÓW I URZĄDZEŃ MAJĄ ZNACZENIE DLA OKREŚLENIA STANDARDÓW WYROBÓW I STANDARDÓW PROCEDUR ICH WYKONANIA, NIEZALEŻNIE OD FORMY ZAPISÓW W TREŚCI DOKUMENTACJI.
- ROBÓTKI PIĘKOTNYCH GZYMÓW, PŁASTRÓW I ODDZIAŁÓW NA ELEWACJI BUDYNKU ZGODNIE Z ZAŁOŻENIAMI KONSERWATORA ZABYTKÓW.
- DEMONTAŻ USZKODZONEJ STOLARKI OKIENNEJ I DRZWIOWEJ W CAŁYM BUDYNKU ZE WZGLĘDU NA ZŁY STAN TECHNICZNY I ZAISTNIENIE NOWĄ ZGODNIE Z WYTYCZNYMI KONSERWATORA ZABYTKÓW.
- WYKONANIE NIEZBĘDNYCH PRAC ZABEZPIEZAJĄCYCH ORAZ ODRZĘBIENIOWO-IMPREGNACJI ZA POMOCĄ SPECJALNYCH PREPARATÓW CHEMICZNYCH: 1) ZAIZOLOWANIE PRZECIWWILGOCIOWE (PIONOWE I POZIOME) ŚCIAN FUNDAMENTOWYCH. 2) USUNIĘCIE POLEPY, ODRZĘBIENIE ORAZ USZKULENIE MURÓW W PIWNICY ORAZ ŚCIAN ZEWNĘTRZNYCH I WEWNĘTRZNYCH.
- WYKONANIE NOWEJ WIEŻBY DACHOWEJ Z DREWNA KLASY MIN. C24, IMPREGNOWANEJ GRZYBOWICZO ORAZ OGNIOSCHRONNEJ. PREPARATU DO ZABEZPIECZANIA DREWNA I SKLEPKI PRZED OGNIEM DO STOPNIA NIEZAPALNOŚCI.
- SKUCIE TYNKÓW WEWNĘTRZNYCH ORAZ ZEWNĘTRZNYCH (ELEWACYJNYCH) NA CAŁOŚCI BUDYNKU. WYKONANIE NOWEJ ELEWACJI BUDYNKU - PROJEKTOWANY TYNK Z DODATKAMI BIOBIOZCZNYMI.
- HYDROFIZYKA LICA ZEWNĘTRZNEGO FUNDAMENTU KAMIENNYCH I OTWORZONYCH COKÓŁÓW PREPARATAMI Z ROZWIĄZANIAMI SYSTEMOWYMI.

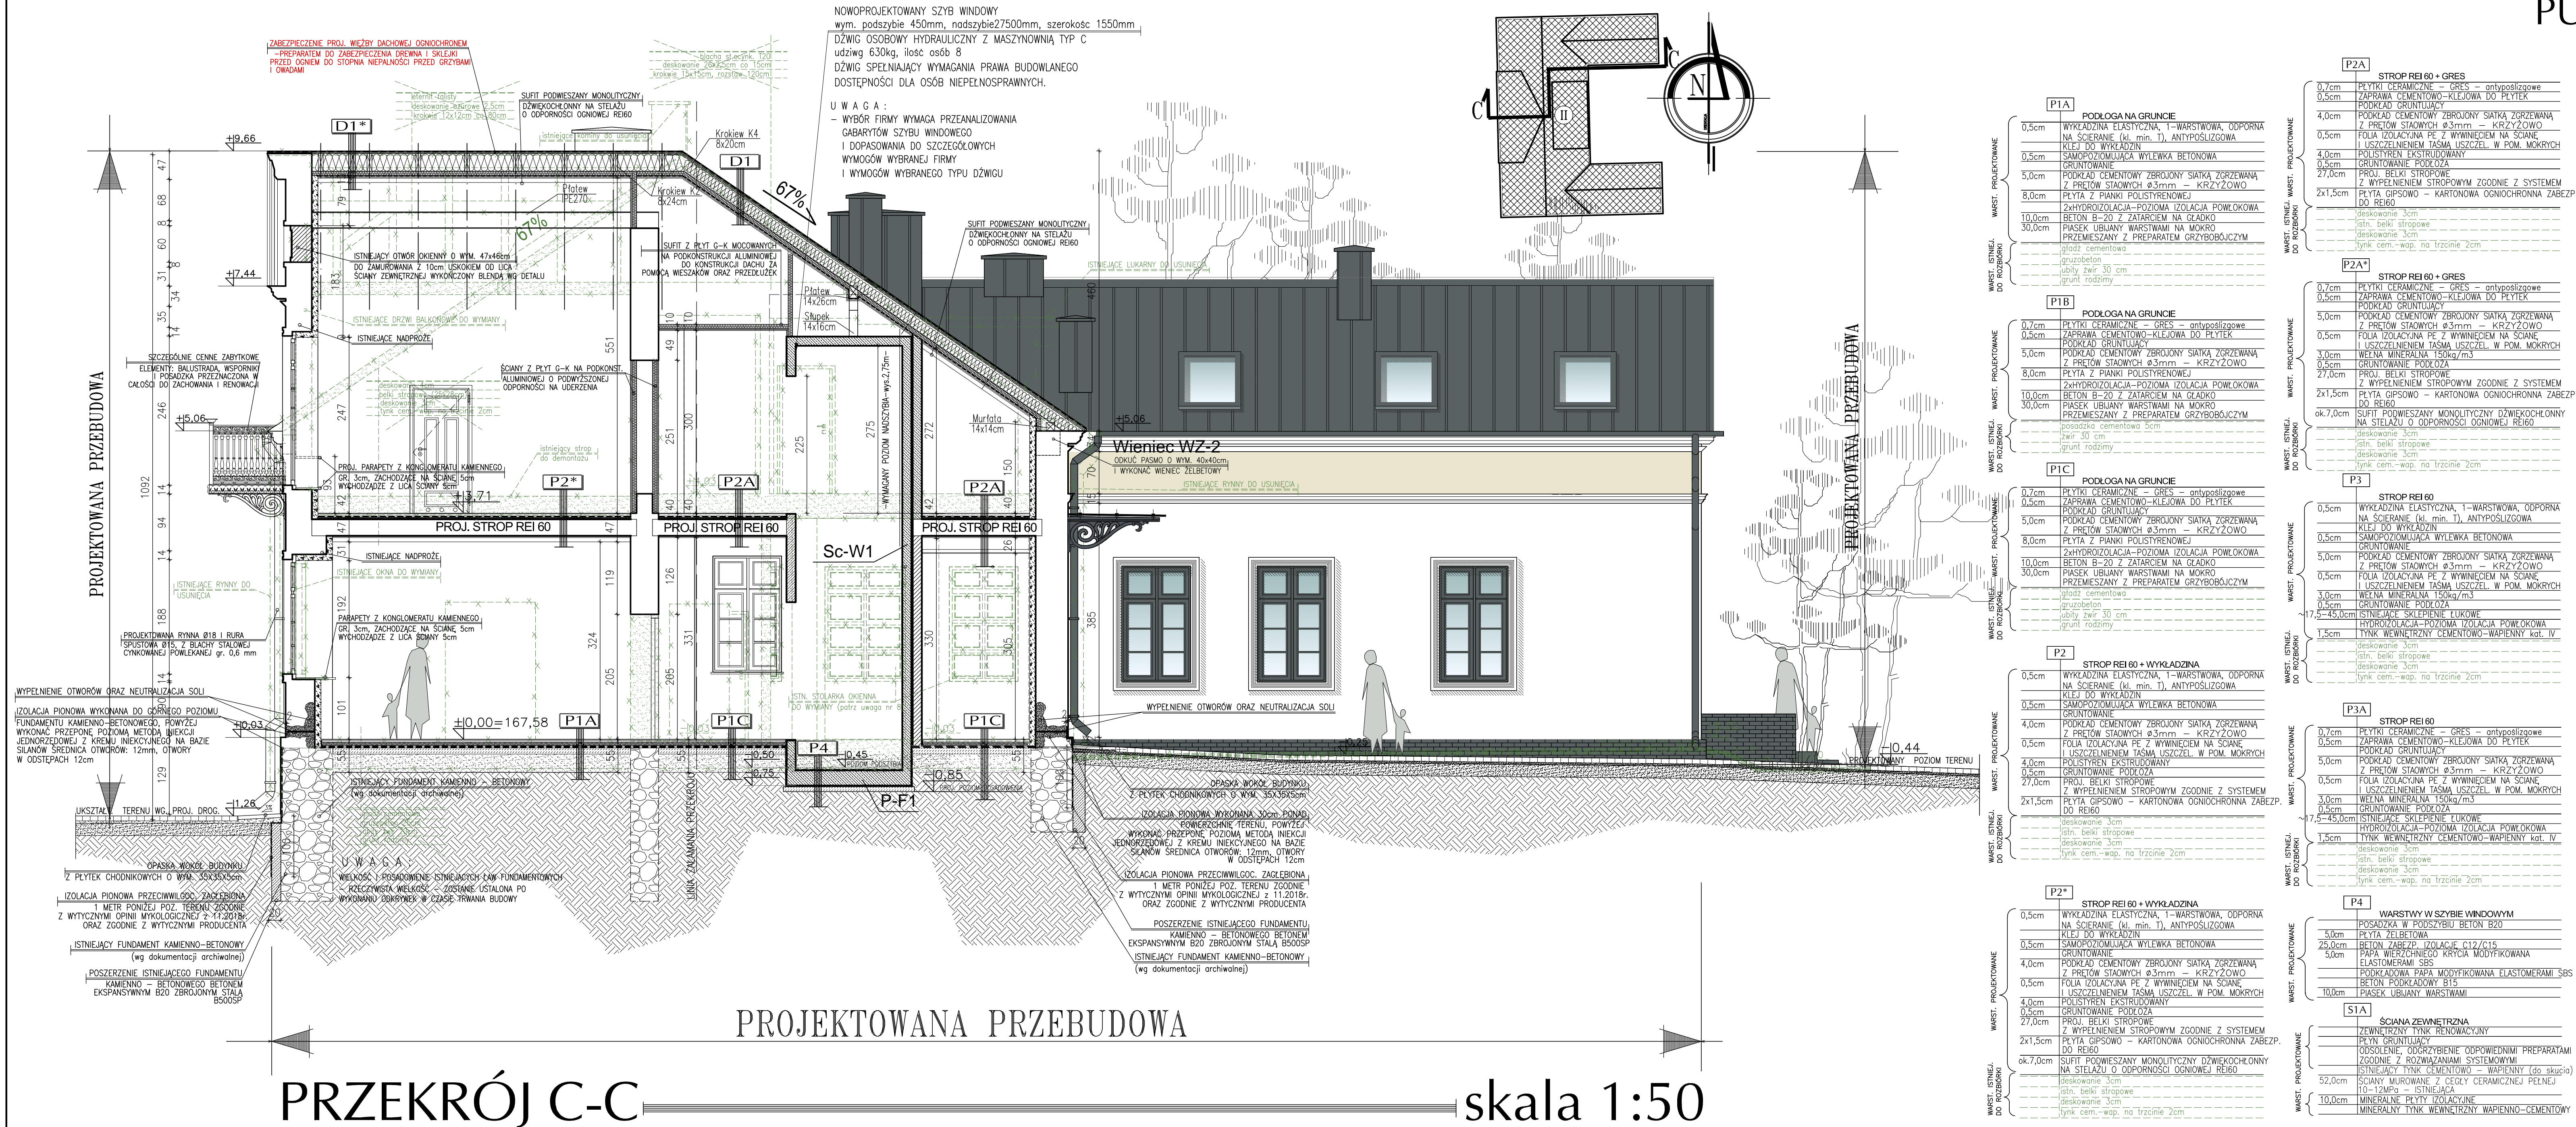

PRZEKRÓJ C-C

skala 1:50

Investor		MIASTO SUWAŁKI ul. Mickiewicza 1 16-400 Suwałki		Data	28.01.2019
Nazwa i adres obiektu budowlanego	PRZEBUDOWA BUDYNKU UŻYTECZNOŚCI PUBLICZNEJ NA POTRZEBY ŻŁOBKA Z ROZWIĄZANIAMI OBIEKTÓW TERENOWYCH ORAZ BUDOWA ŚMIETNIKI Z POMIĘSZCZENIEM GOSPODARSTWEM			Skala	1:50
Tytuł rysunku	PRZEKRÓJ C-C			Nr rys.	A24
Jednostka projektowania		ATELIER >> ZETTA <<			
Autor		mgr inż. arch. Z. Zabagło			
Współpraca		mgr inż. arch. J. Malyska-Lenkiewicz			
Opracował		mgr inż. arch. E. Dworakowska			
Sprawdzający Architektura		mgr inż. arch. U. Bednarz			

PROJEKT chroniony prawem autorskim - zgodnie z ustawą o Prawie Autorskim i prawach pokrewnych do U.S. 49.43.83 z dn. 4.02.1994r. Powielenie całości lub fragmentów bez zgody autora projektu - ZAPROHIBICZNE.