



DETAL GZYMSU C

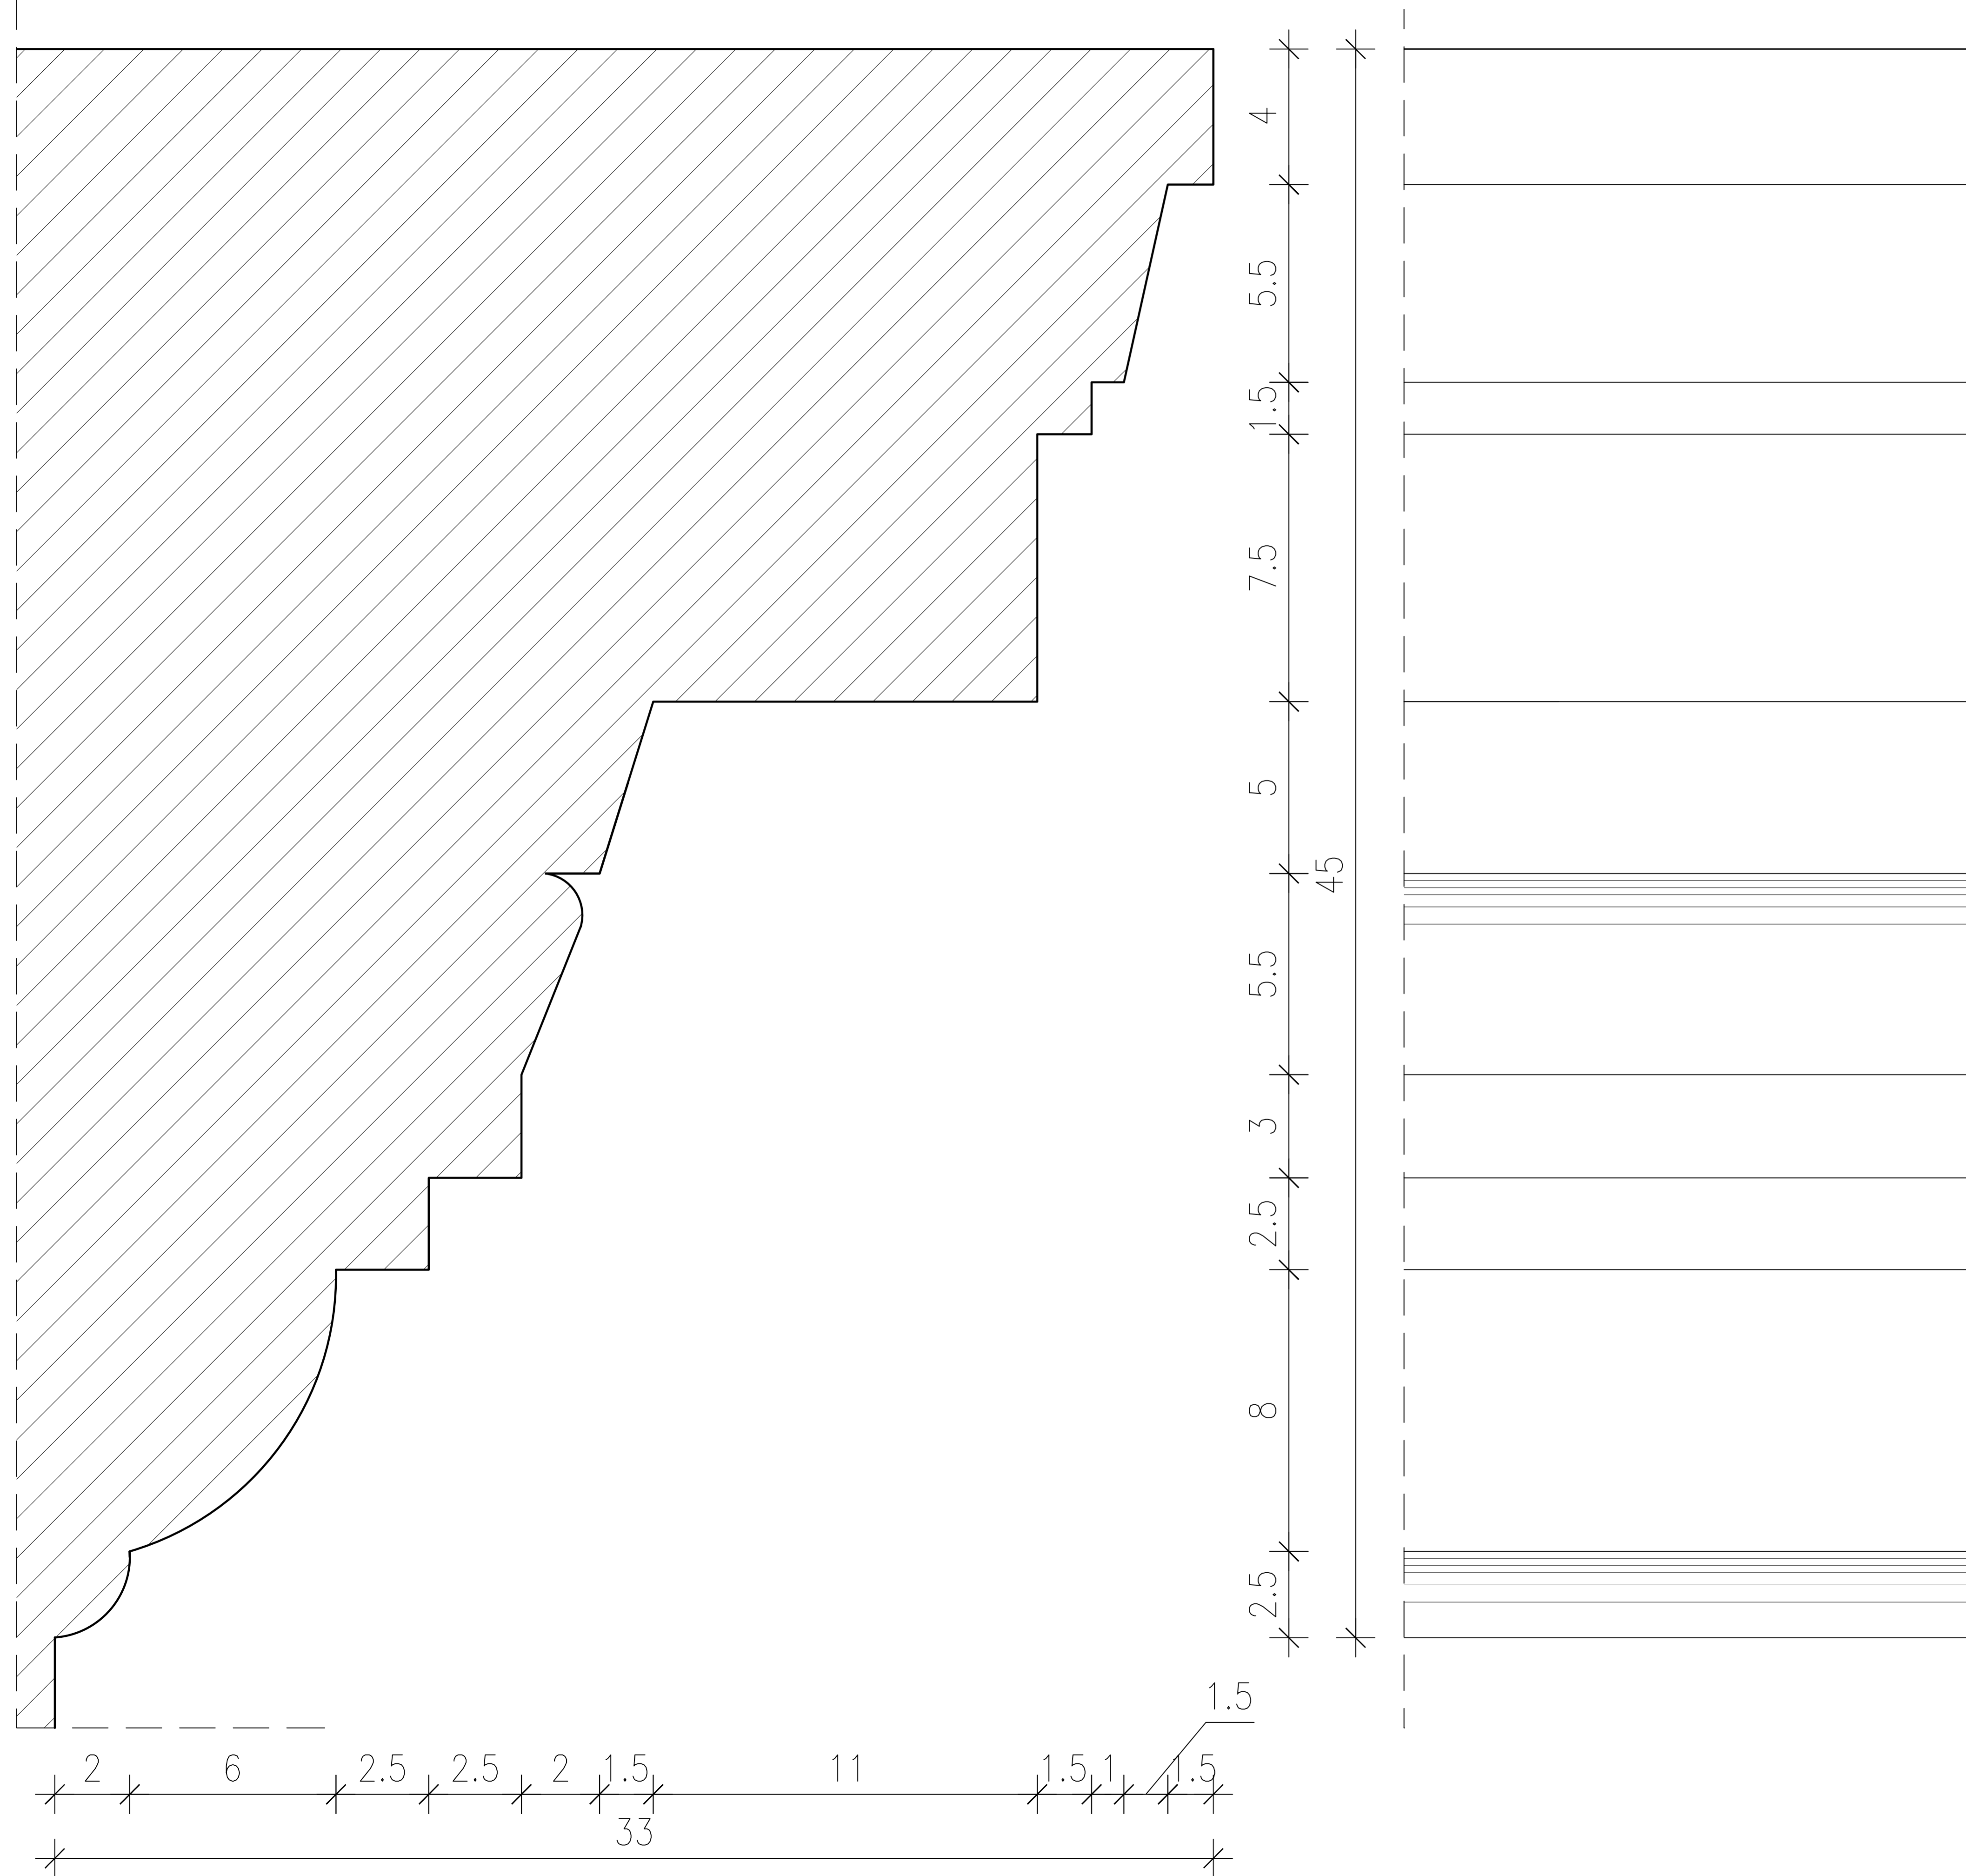

DETAL GZYMSU D

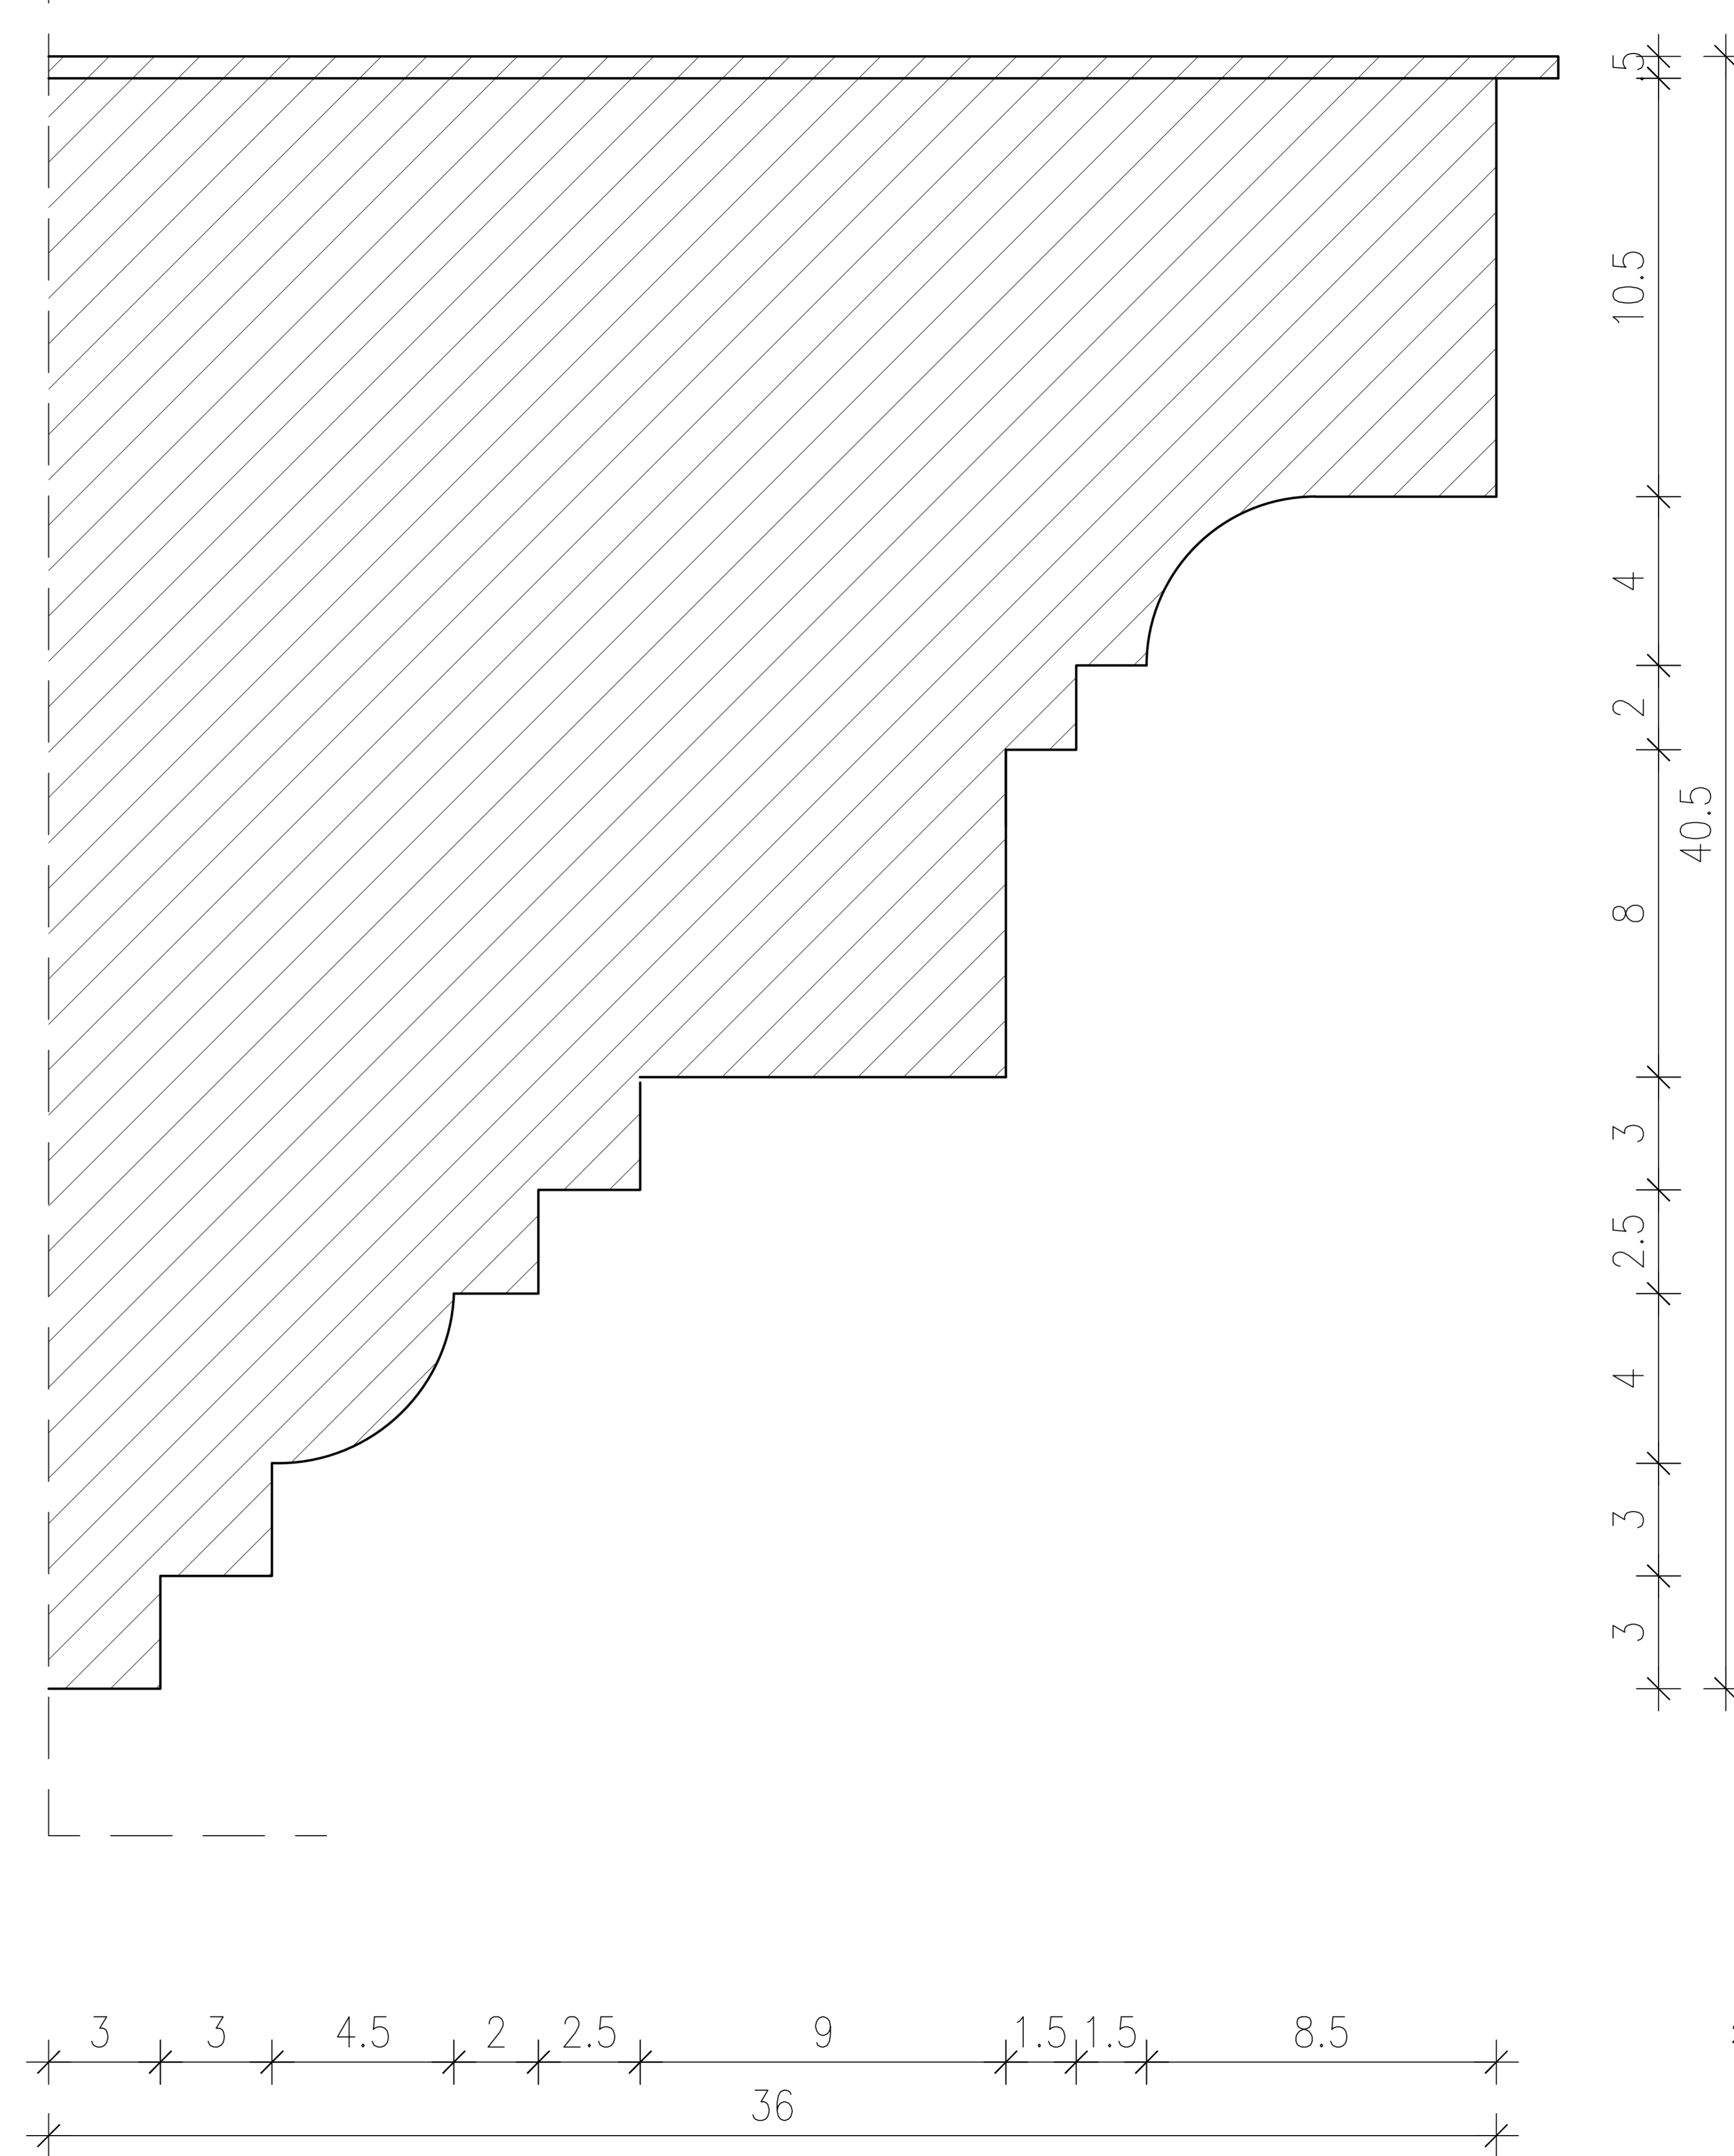

PRZEBUDOWA BUDYNKU UŻYTECZNOŚCI PUBLICZNEJ NA POTRZEBY ŻŁOBKA

w Suwałkach przy ul. Kościuszki 6
Działki o nr ewidencji geodezyjnej gruntów - 10960/10 i 10960/26



UWAGI:

1. ISTNIEJĄCA SZTUKATERIA: GZYMSY, PILASTRY I OZDOBNIKI DO SKUCIA I ODBUDOWY.
2. WYMIARY SPRAWDZIĆ DOKŁADNIE W NATURZE.
3. MAŁOWANIE SZTUKATERII NA KOLOR ZGODNIE Z WYTYCZNYMI NA ELEWACJACH.

MIASTO SUWAŁKI ul. Mickiewicza 1 16-400 Suwałki		
PRZEBUDOWA BUDYNKU UŻYTECZNOŚCI PUBLICZNEJ NA POTRZEBY ŻŁOBKA I PODCIEPIA ORAZ BUDOWA SIENIA I POMIESZCZENIA ORAZ BUDOWA SIENIA I POMIESZCZENIA WSPÓLNOUŻYTKOWANEGO		
Data		28.01.2019
Skala		1:1
Nr rys.		A39
PROJEKT WYKONAWCZY		
ATELIER >> ZETTA <<		
ul. Suwalska 2/11, 16-402 Suwałki, tel. 85 742 49 49, fax 85 742 43 46, e-mail: atelier@zetta.com.pl		
ul. Puławska 10/2, 05-511 Warszawa, tel. 22 812 64 81, fax 22 812 47 48, e-mail: atelier@zetta.com.pl		
www.zetta.com.pl		
nr uprawnień / data podpis		
Autor	mgr inż. arch. Z. Zabajło	1/AN-1-2342/2015/93
Współpracownik	mgr inż. arch. J. Malyško-Lenkiewicz	1044/12/2010/01
Operacyjny	mgr inż. arch. E. Dworakowska	
Kontrolujący	mgr inż. arch. E. Bodnarz	81.110/14 12/12/2014
PROJEKT stworzony zgodnie z wytycznymi - zgodnie z Ustawą o Planach Architektonicznych i projektach urbanistycznych Działki 10960/10 i 10960/26. Planowana uliczna sieć drogowo-techniczna jest zgodna z projektem - ZABRODZIE		