



P.P. 160,00 m n.p.m.



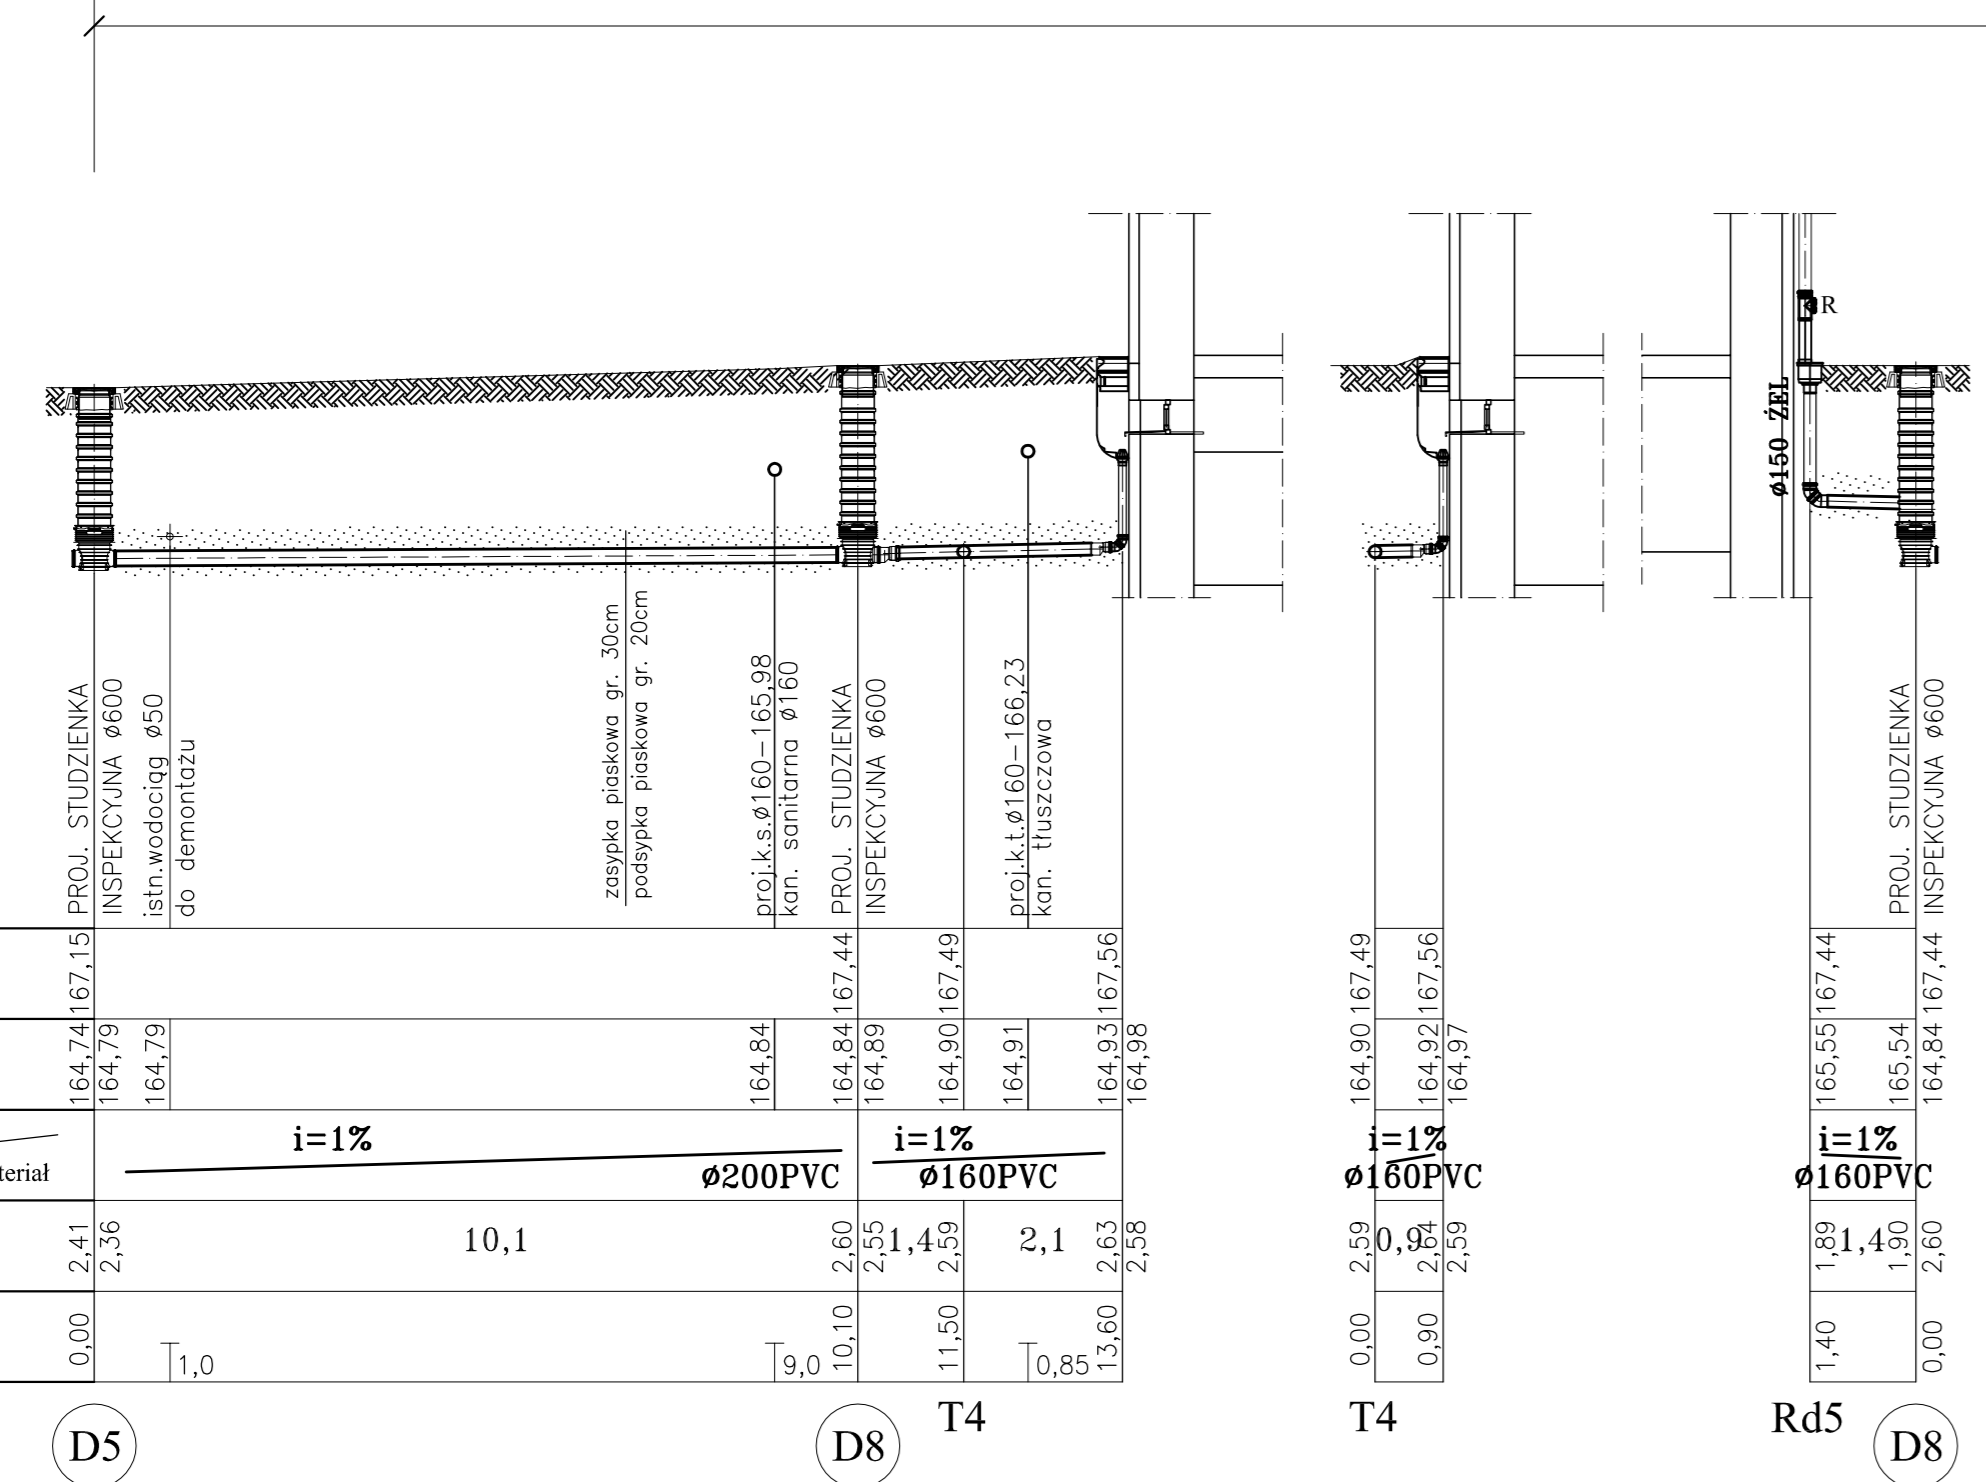

INSTALACJA DOZIEMNA KANALIZACJI DESZCZOWEJ

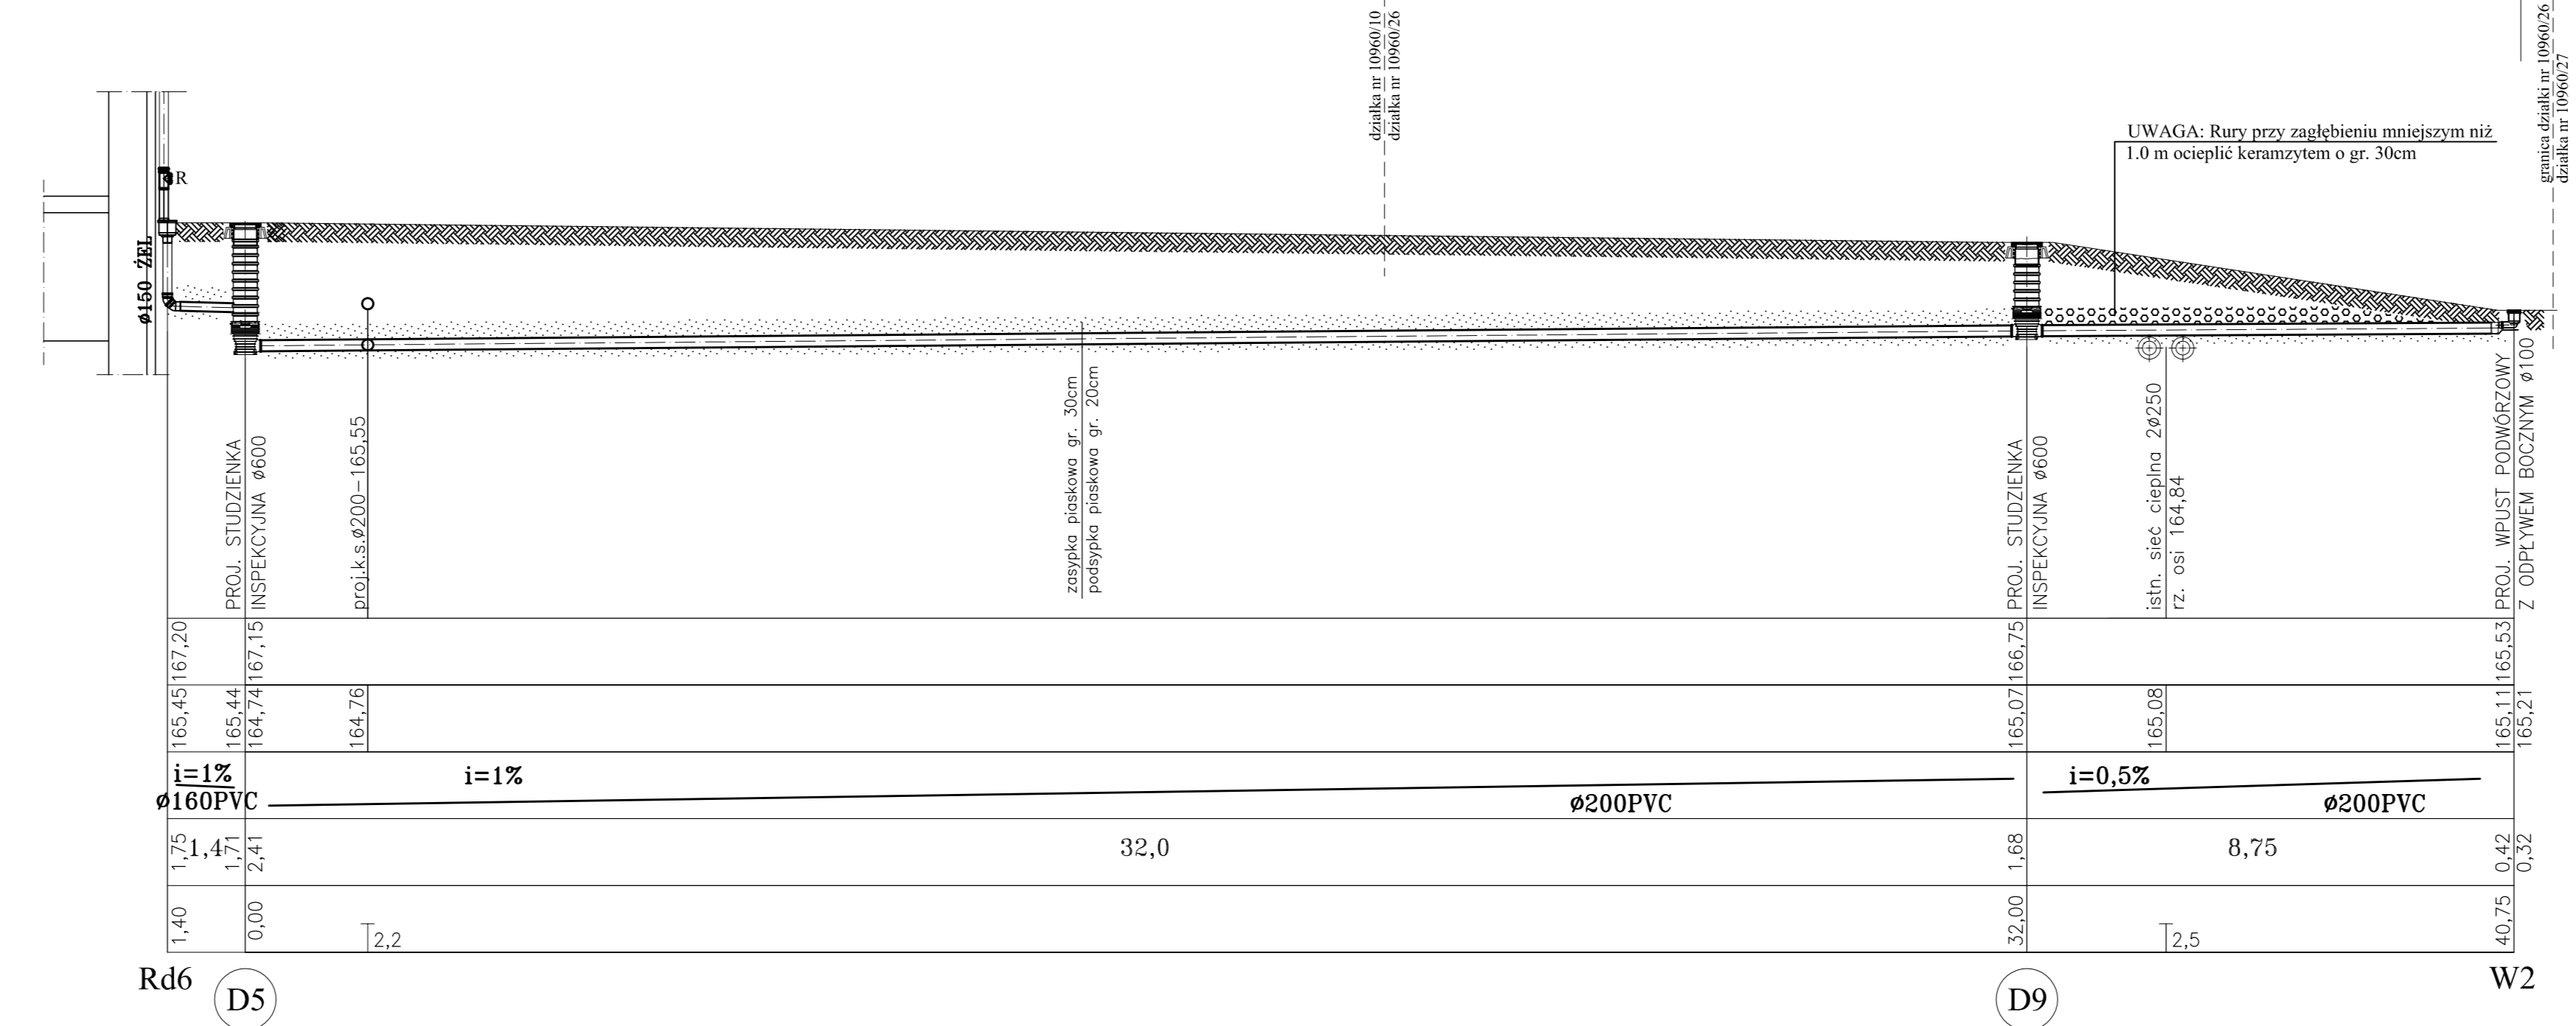

INSTALACJA DOZIEMNA KANALIZACJI DESZCZOWEJ

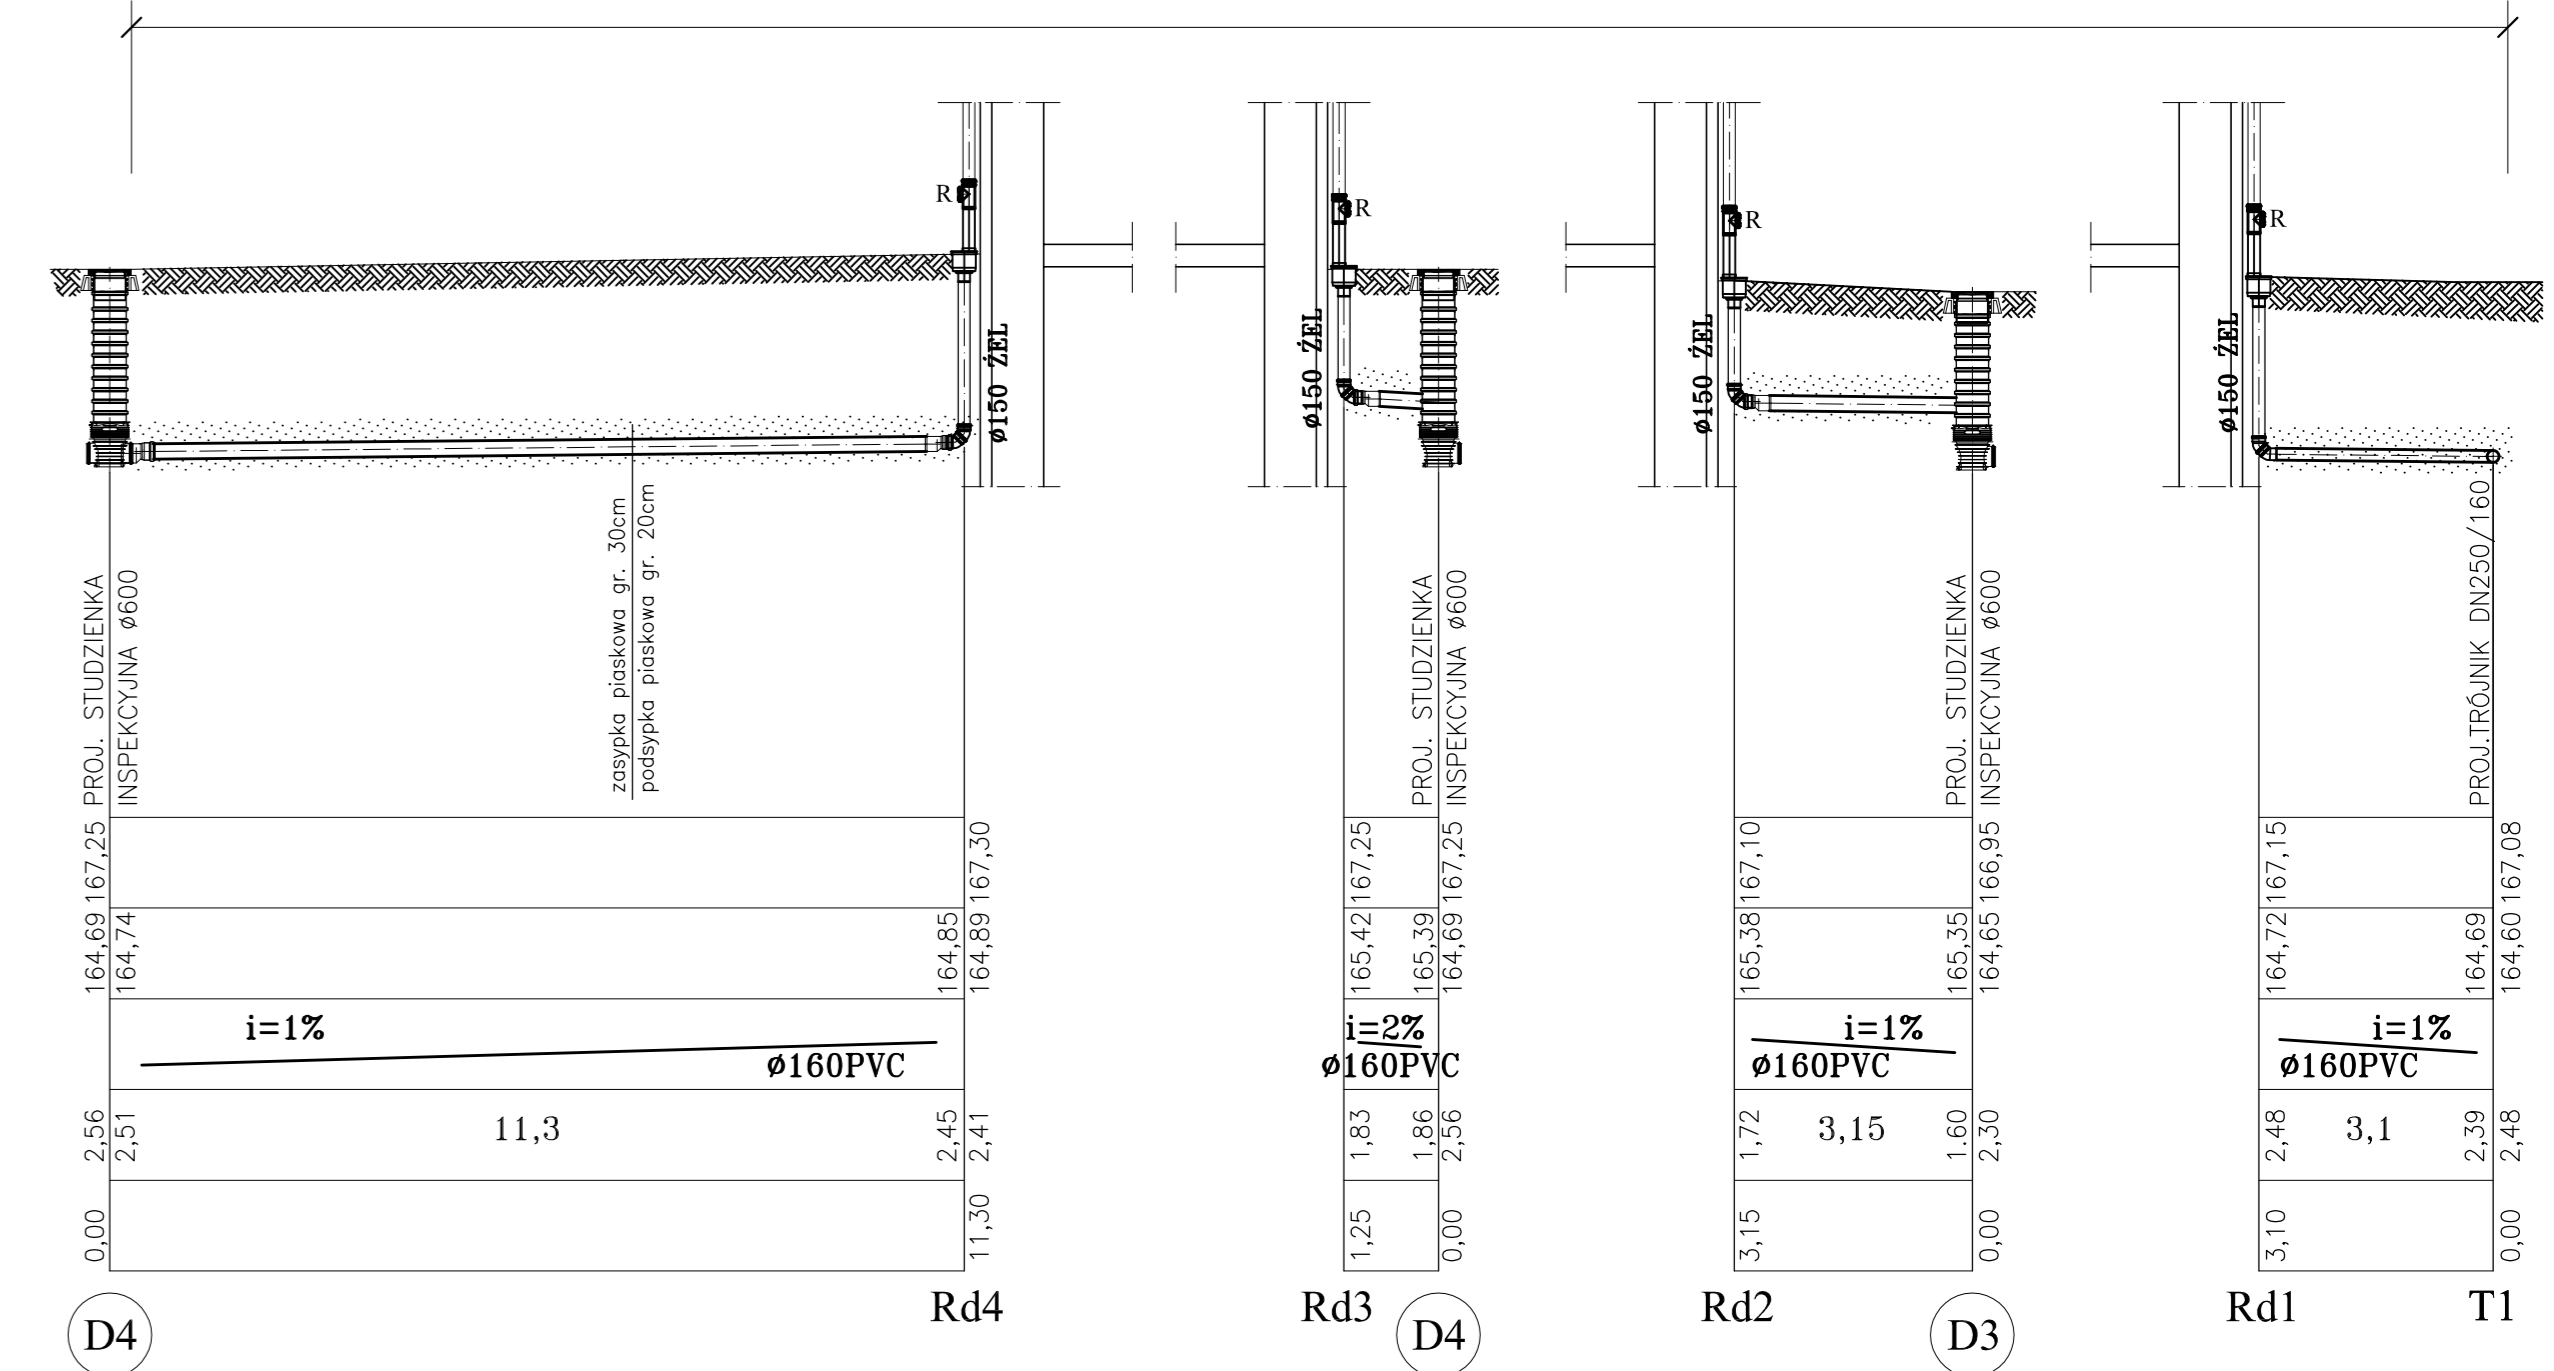

Inwestor		URZĄD MIASTA SUWALKI ul. Mickiewicza 1 16-400 Suwałki	
Nazwa i adres obiektu budowlanego	PRZEBUDOWA BUDYNKU UŻYTECZNOŚCI PUBLICZNEJ NA POTRZEBY ŻŁOBKA Z REZERWĄ OBIĘKTÓW TERENOWYCH ORAZ BUDOWA SIEMETNIKA Z POMIĘSZCZENIEM GOSPODARCZYM wraz z ELEMENTAMI ZAGOSPODAROWANIA TERENU I NIEZBĘDNA INFRASTRUKTURA TECHNICZNA przy ulicy Kościuszki 6 w Suwałkach na działkach o nr ewid. geod. gr. 10960/10 i 10960/26	Data	28.01.2019
		Skala	1:100/100
Tytuł rysunku		PROJEKT WYKONAWCZY	Nr rys. 5
Jednostka projektowania			
ATELIER >> ZETTA << ul. Surszko 2/11, 15-422 Białystok, tel: 85 742 49 49, fax: 85 742 43 69, e-mail: zetta@zetta.com.pl ul. Pratuńska 10/2, 03-511 Warszawa, tel: 22 812 64 67, fax: 22 812 47 48, e-mail: atelier@zetta.com.pl www.zetta.com.pl			
Autor		nr uprawnień / loba podpis	
mgr inż. M. Sawicki		BL 22/00 PDL/16/17/01	
Sprawdzający		mgr inż. B. Wojsław	
		BL 146/08, BL 214/93 PDL/16/17/01	
PROJEKT chroniony prawem autorskim - zgodnie z Ustawą o Prawie Autorskim i prawach pokrewnych. Dz.U.24.poz.83 z dn.4.02.1994r. Powielanie całości lub fragmentów bez zgody autora projektu - ZAPROHIBICJONE.			