


Inwestor			
URZĄD MIASTA SUWAŁKI ul. Mickiewicza 1 16-400 Suwałki			
Nazwa i adres obiektu budowlanego	PRZEBUDOWA BUDYNKU UŻYTECZNOŚCI PUBLICZNEJ NA POTRZEBY ŻŁOBKA Z ROZBIÓRKĄ OBIEKTÓW TERENOWYCH ORAZ BUDOWA ŚMIETNIKA Z POMIESZCZENIEM GOSPODARCZYM wraz z ELEMENTAMI ZAGOSPODAROWANIA TERENU I NIEZBĘDNA INFRASTRUKTURA TECHNICZNA przy ulicy Kosciuszki 6 w Suwałkach na działkach o nr ewid.geod.gr. 10960 / 10 i 10960 / 26	Data	28.01.2019
		Skala	1:100/100
		Nr rys.	3
Tytuł Rysunku	PROFILE KANALIZACJI SANITARNEJ	PROJEKT WYKONAWCZY	
Jednostka projektowania			
ATELIER >> ZETTA <<			
ul. Surowska 2/11, 15-422 Białystok, tel: 85 742 49 49, fax: 85 742 43 69, e-mail: zetta@zetta.com.pl ul. Prutulińska 10/2, 03-511 Warszawa, tel: 22 812 64 67, fax: 22 812 47 48, e-mail: atelier@zetta.com.pl www.zetta.com.pl			
nr uprawnień / izba podpis			
Autor	mgr inż. M.Sawicki	BL 22/00 PDL/IS/1322/01	
Sprawdzający	mgr inż. B.Wojślaw	BL 146/88, BL 214/93 PDL/IS/1671/01	
PROJEKT chroniony prawem autorskim – zgodnie z Ustawą o Prawie Autorskim i prawach pokrewnych Dz.U.24.poz.83 z dn.4.02.1994r. Powielanie całości lub fragmentów bez zgody autora projektu – ZABRONIONE			

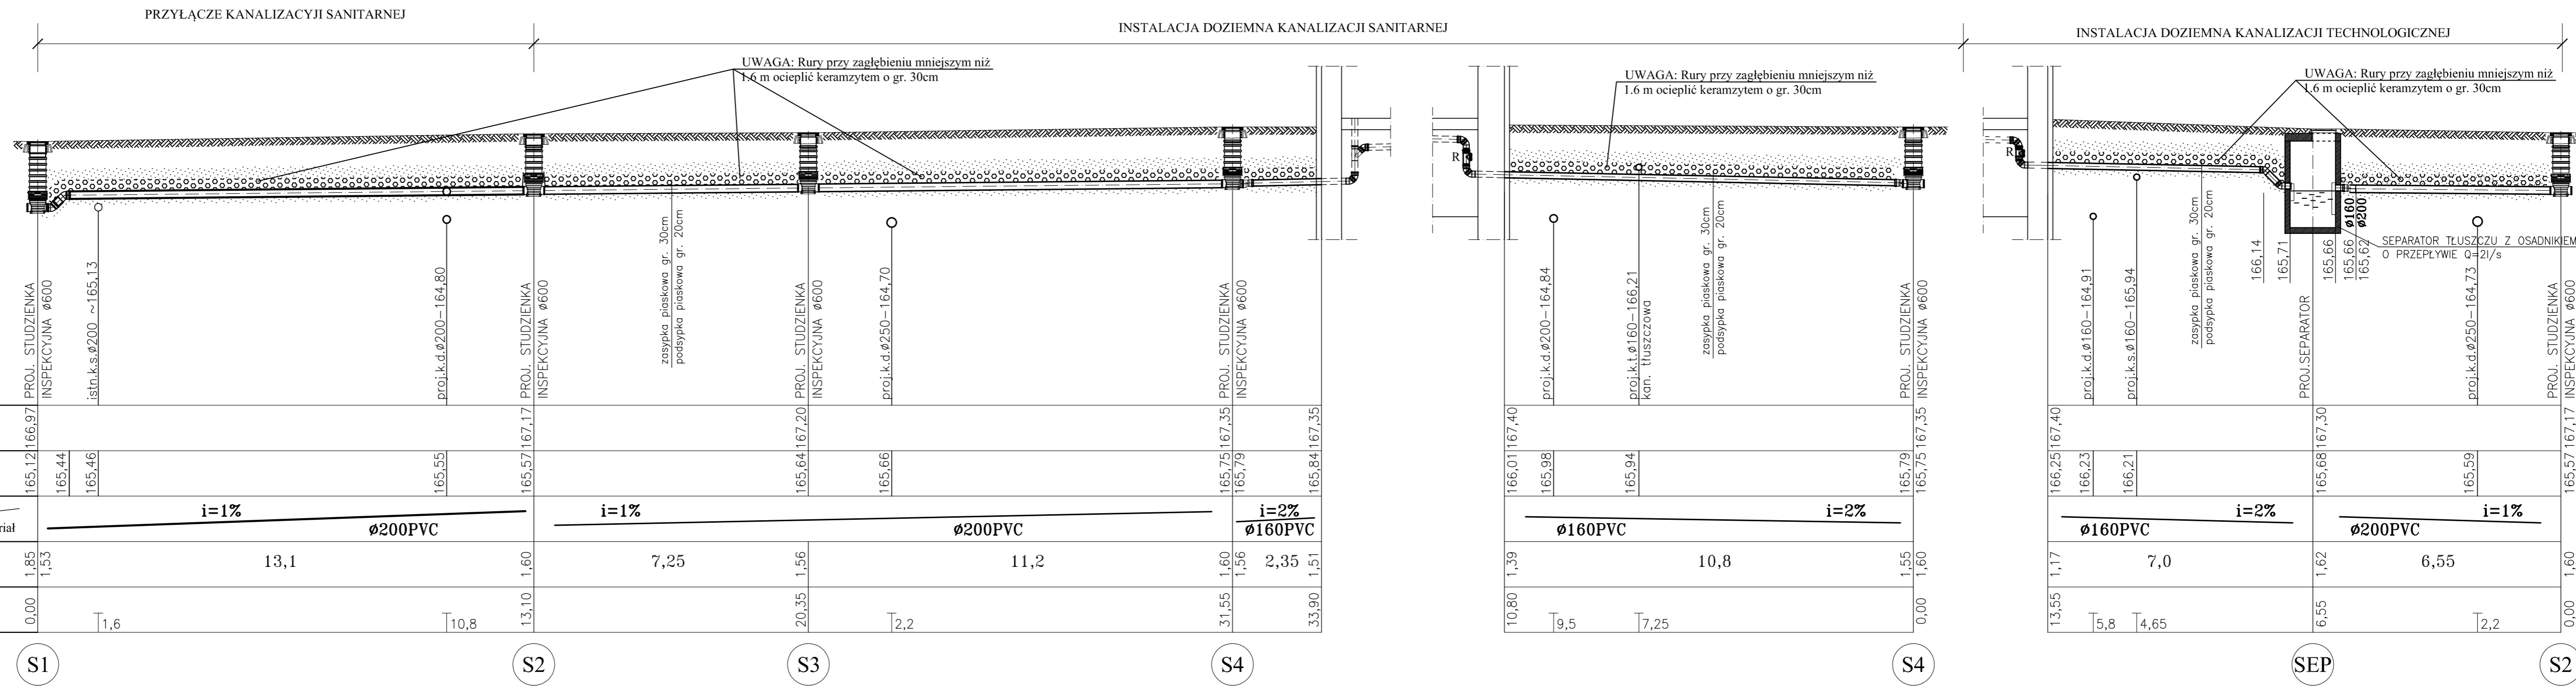

P.P. 160,00 m n.p.m.	
Rzędna terenu projektowanego	165,12 166,97
Rzędna dna kanału	165,44 165,46 165,55
Spadki	i=1%
średnice, materiał	ø200PVC
Długości, zagłębienia	1,85 1,53 13,1
Odległości	0,00 1,6 10,8

Rzędna terenu projektowanego	166,01 167,40
Rzędna dna kanału	165,98 165,94
Spadki	i=2%
średnice, materiał	ø160PVC
Długości, zagłębienia	1,39 10,8
Odległości	10,80 1,55 1,60

Rzędna terenu projektowanego	166,25 167,40
Rzędna dna kanału	166,23 166,21 165,68 167,30 165,59
Spadki	i=2% i=1%
średnice, materiał	ø160PVC ø200PVC
Długości, zagłębienia	1,17 7,0 6,55
Odległości	13,55 5,8 4,65 6,55 1,62 6,55 2,2 0,00 1,60