

Poświadczam zgodność niniejszej kopii z treścią materiału państwowego zasobu geodezyjnego i kartograficznego

Organ prowadzący państwowy zasób geodezyjny i kartograficzny
PREZYDENT MIASTA SUWAŁEK

Nazwa materiału zasobu
MAPA ZASADNICZA

Identyfikator ewidencyjny materiału zasobu
321-1/2020


Data wykonania kopii
06 WRZ. 2018

Imię, nazwisko i podpis osoby reprezentującej organ
GŁÓWNY SPECJALISTA

mgr inż. Magdalena Wołgiewicz


Miejscowy plan zagospodarowania przestrzennego terenu położonego u zbiegu ulic. Gen. W. Sikorskiego i Grunwaldzkiej w Suwałkach

ZAŁĄCZNIK NR 1 DO UCHWAŁY NR...
RADY MIEJSKIEJ W SUWAŁKACH Z DNIA.....

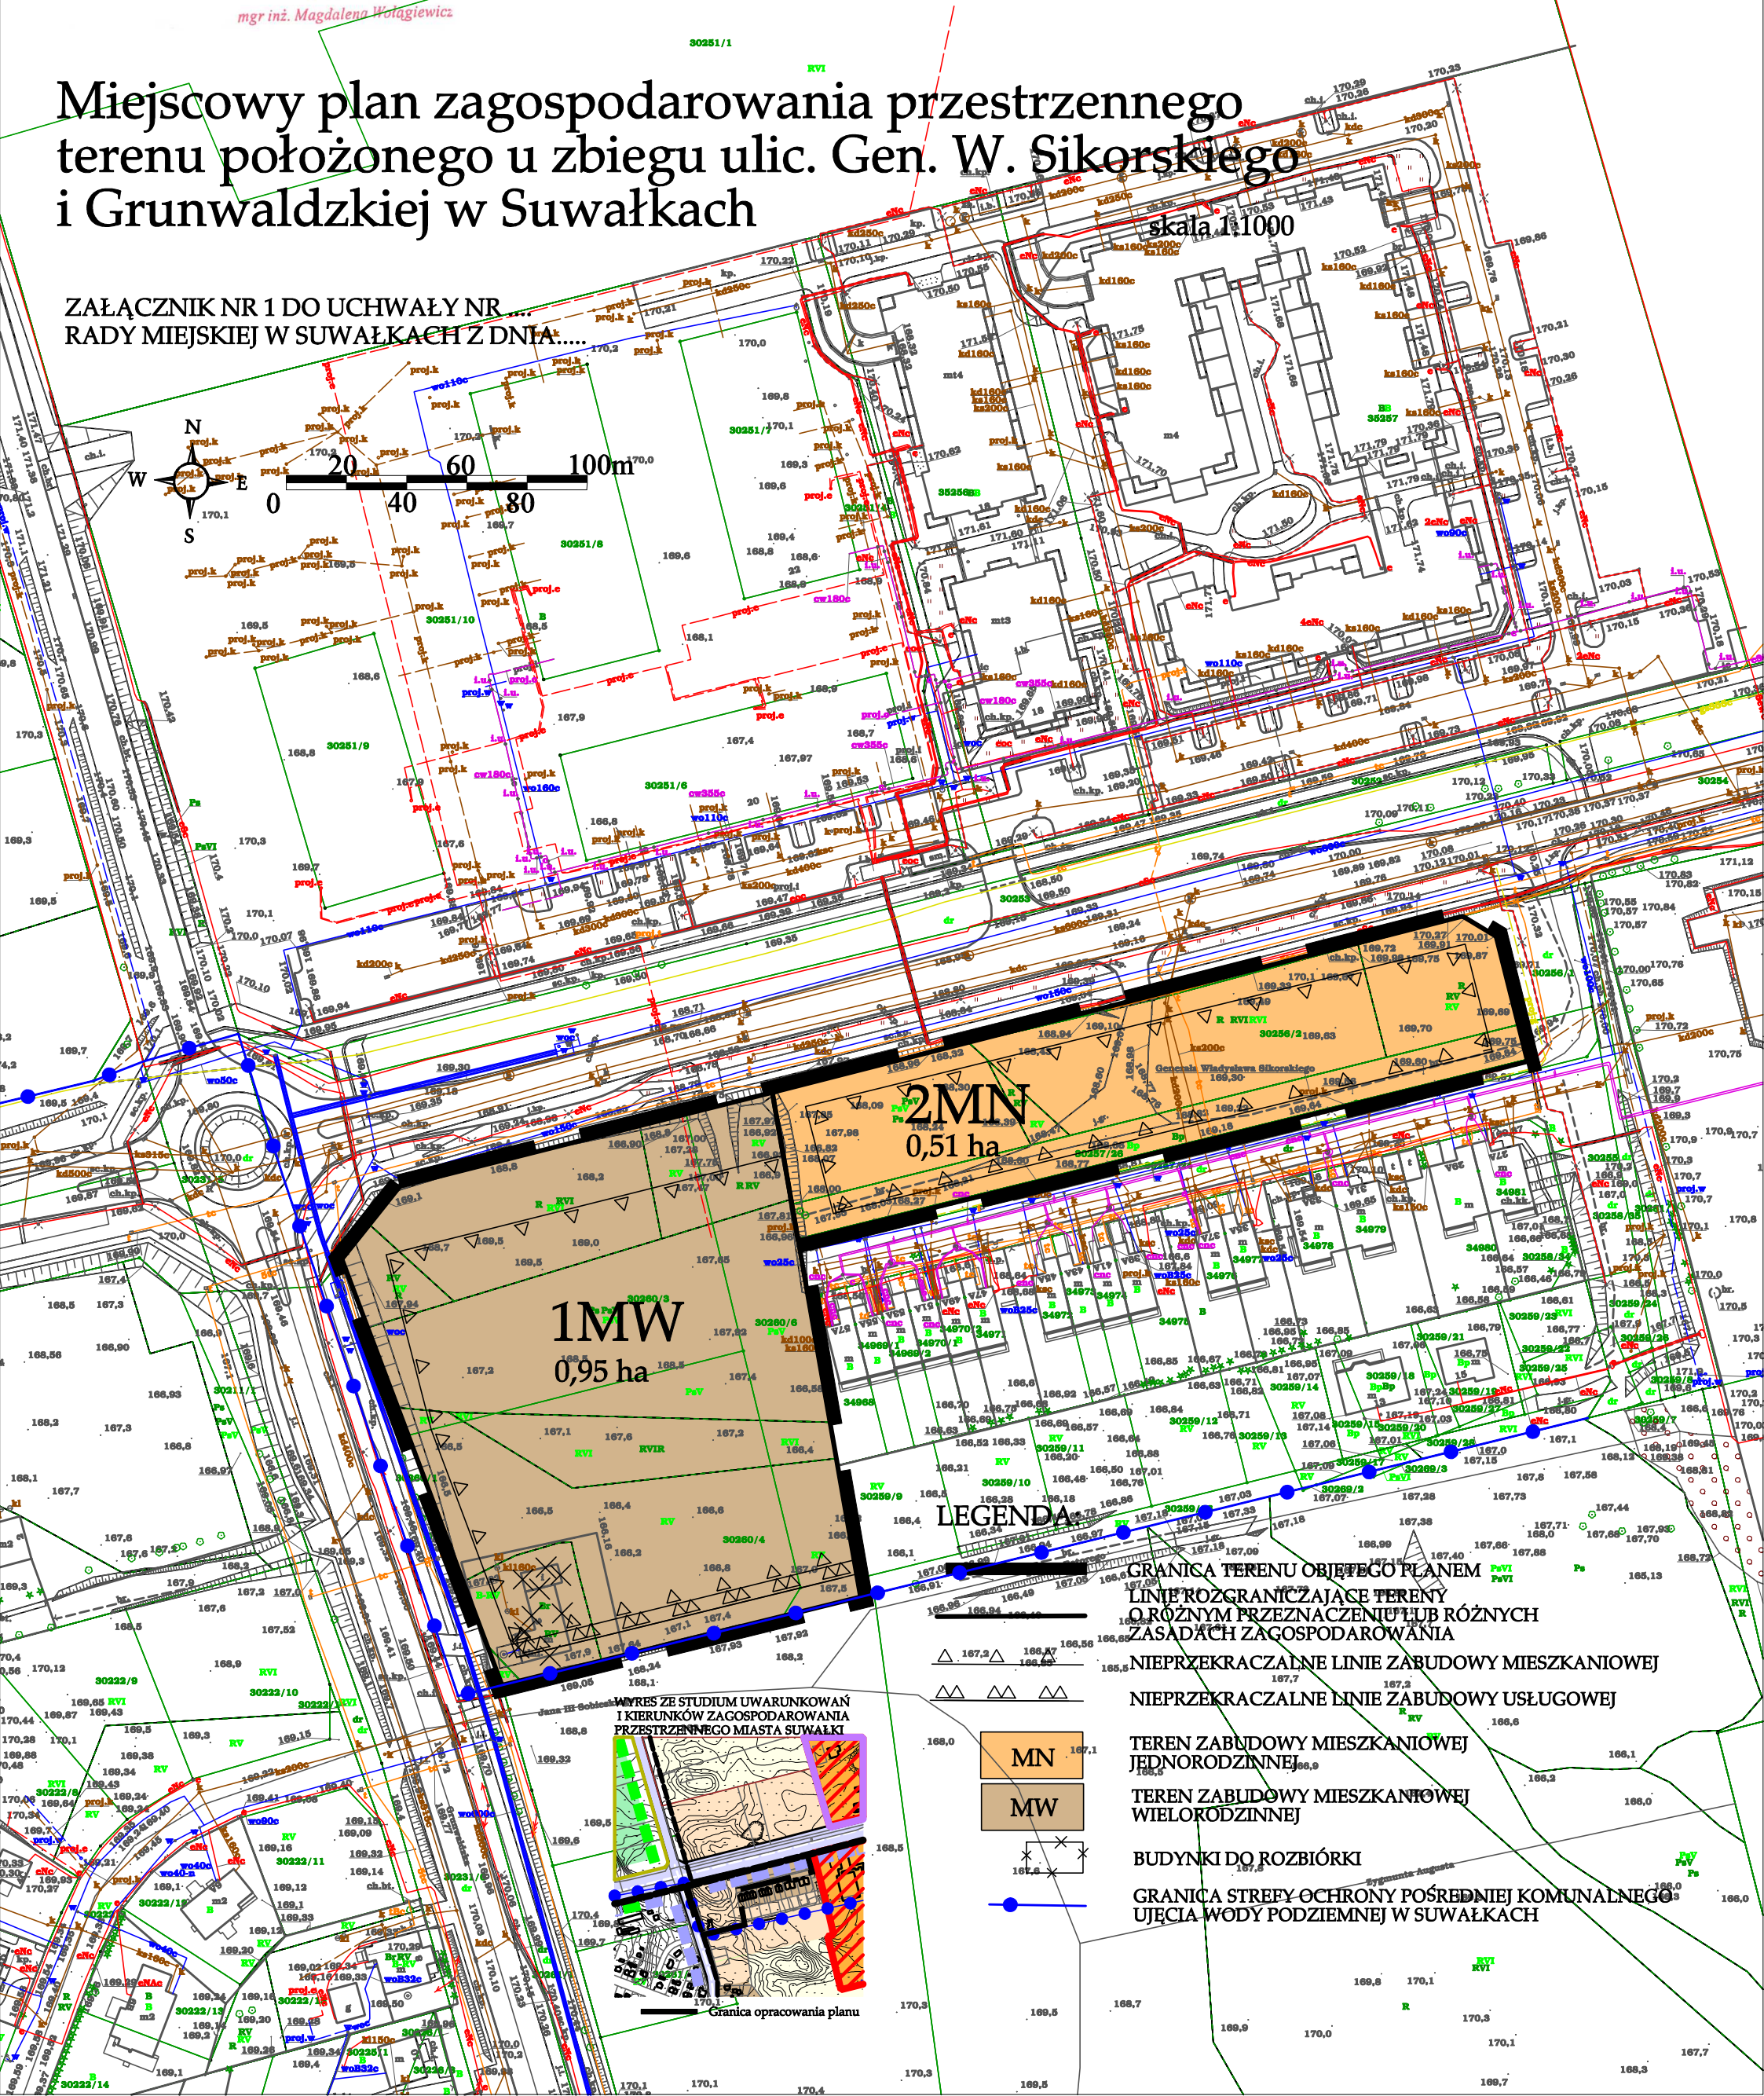

- LEGENDA**
- GRANICA TERENU OBJĘTEGO PLANEM
 - LINIE ROZGRANICZAJĄCE TERENY O RÓŻNYM PRZEZNACZENIU LUB RÓŻNYCH ZASADACH ZAGOSPODAROWANIA
 - NIEPRZEKRACZALNE LINIE ZABUDOWY MIESZKANIOWEJ
 - NIEPRZEKRACZALNE LINIE ZABUDOWY USŁUGOWEJ
 - TEREN ZABUDOWY MIESZKANIOWEJ JEDNORODZINNEJ
 - TEREN ZABUDOWY MIESZKANIOWEJ WIELORODZINNEJ
 - BUDYNKI DO ROZBIÓRKI
 - GRANICA STREFY OCHRONY POŚREDNIEJ KOMUNALNEGO UJĘCIA WODY PODZIEMNEJ W SUWAŁKACH

WYKRES ZE STUDIUM UWARUNKOWAŃ I KIERUNKÓW ZAGOSPODAROWANIA PRZESTRZENNEGO MIASTA SUWAŁEK

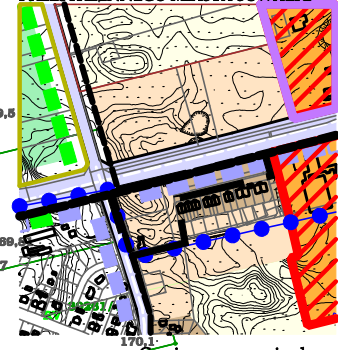

Granica opracowania planu