


PROFIL PODŁUŻNY - ul. 3KD (odcinek W1-W14)

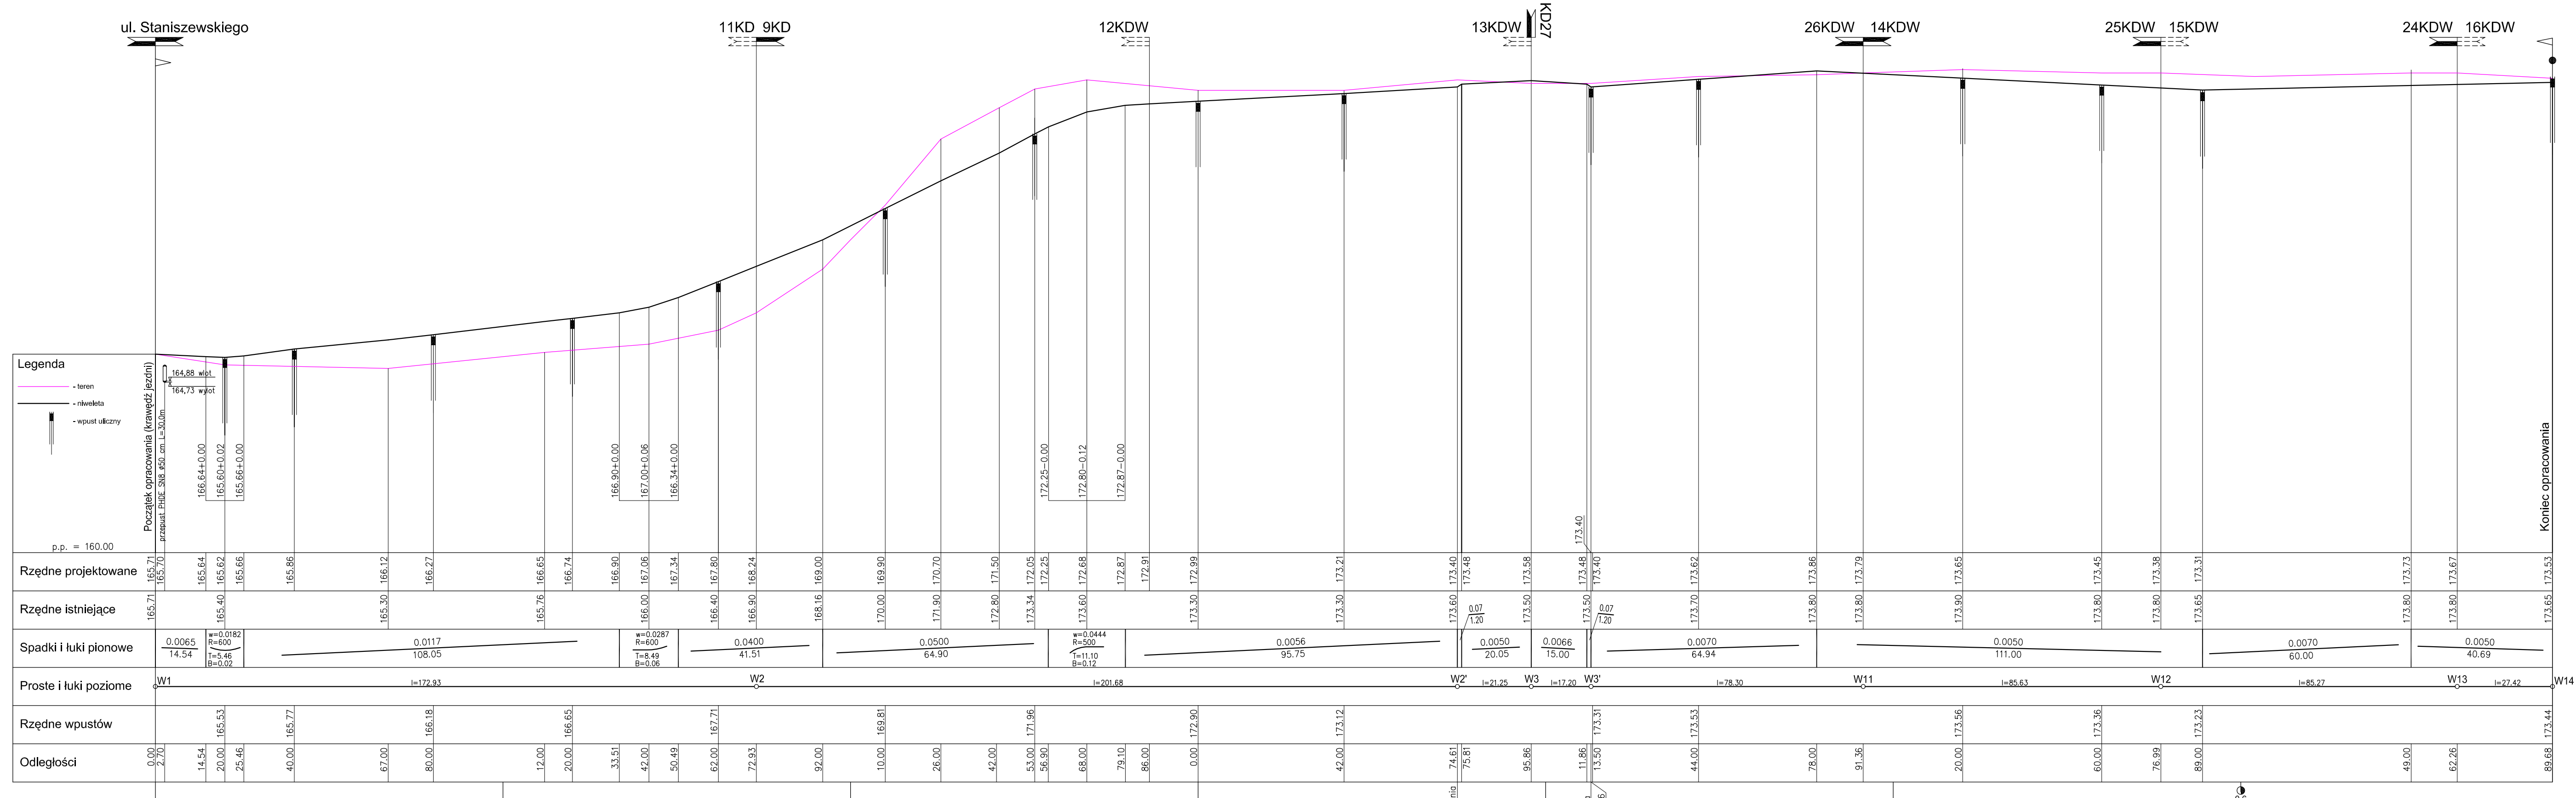

PRACOWNIA PROJEKTOWA „DARPOL” ZYGMUNT DARGIEWICZ Gawrych Ruda 86 16-402 Suwałki tel./fax 5639120, e-mail: pp.darpol@gmail.com		
Objekt i adres	Budowa ulic: 3KD, 9KD, 27KD, 14KDW, 24KDW, 25KDW, 26KDW i 29KDW z uzbrojeniem technicznym w rejonie ul. Staniszewskiego w Suwałkach	Data: czerwiec 2015r. Nr rys.
Tytuł opracowania	PROFIL PODŁUŻNY - ul. 3KD (W1-W14)	
Zespół	Imię i nazwisko	Nr upr.
Projektant	mgr inż. Zygmunt Dargiewicz	SUW-5/97
Sprawdzający	mgr inż. Marek Otrócki	SUW-81/94
		Podpis