


# Plan sytuacyjno-wysokościowy

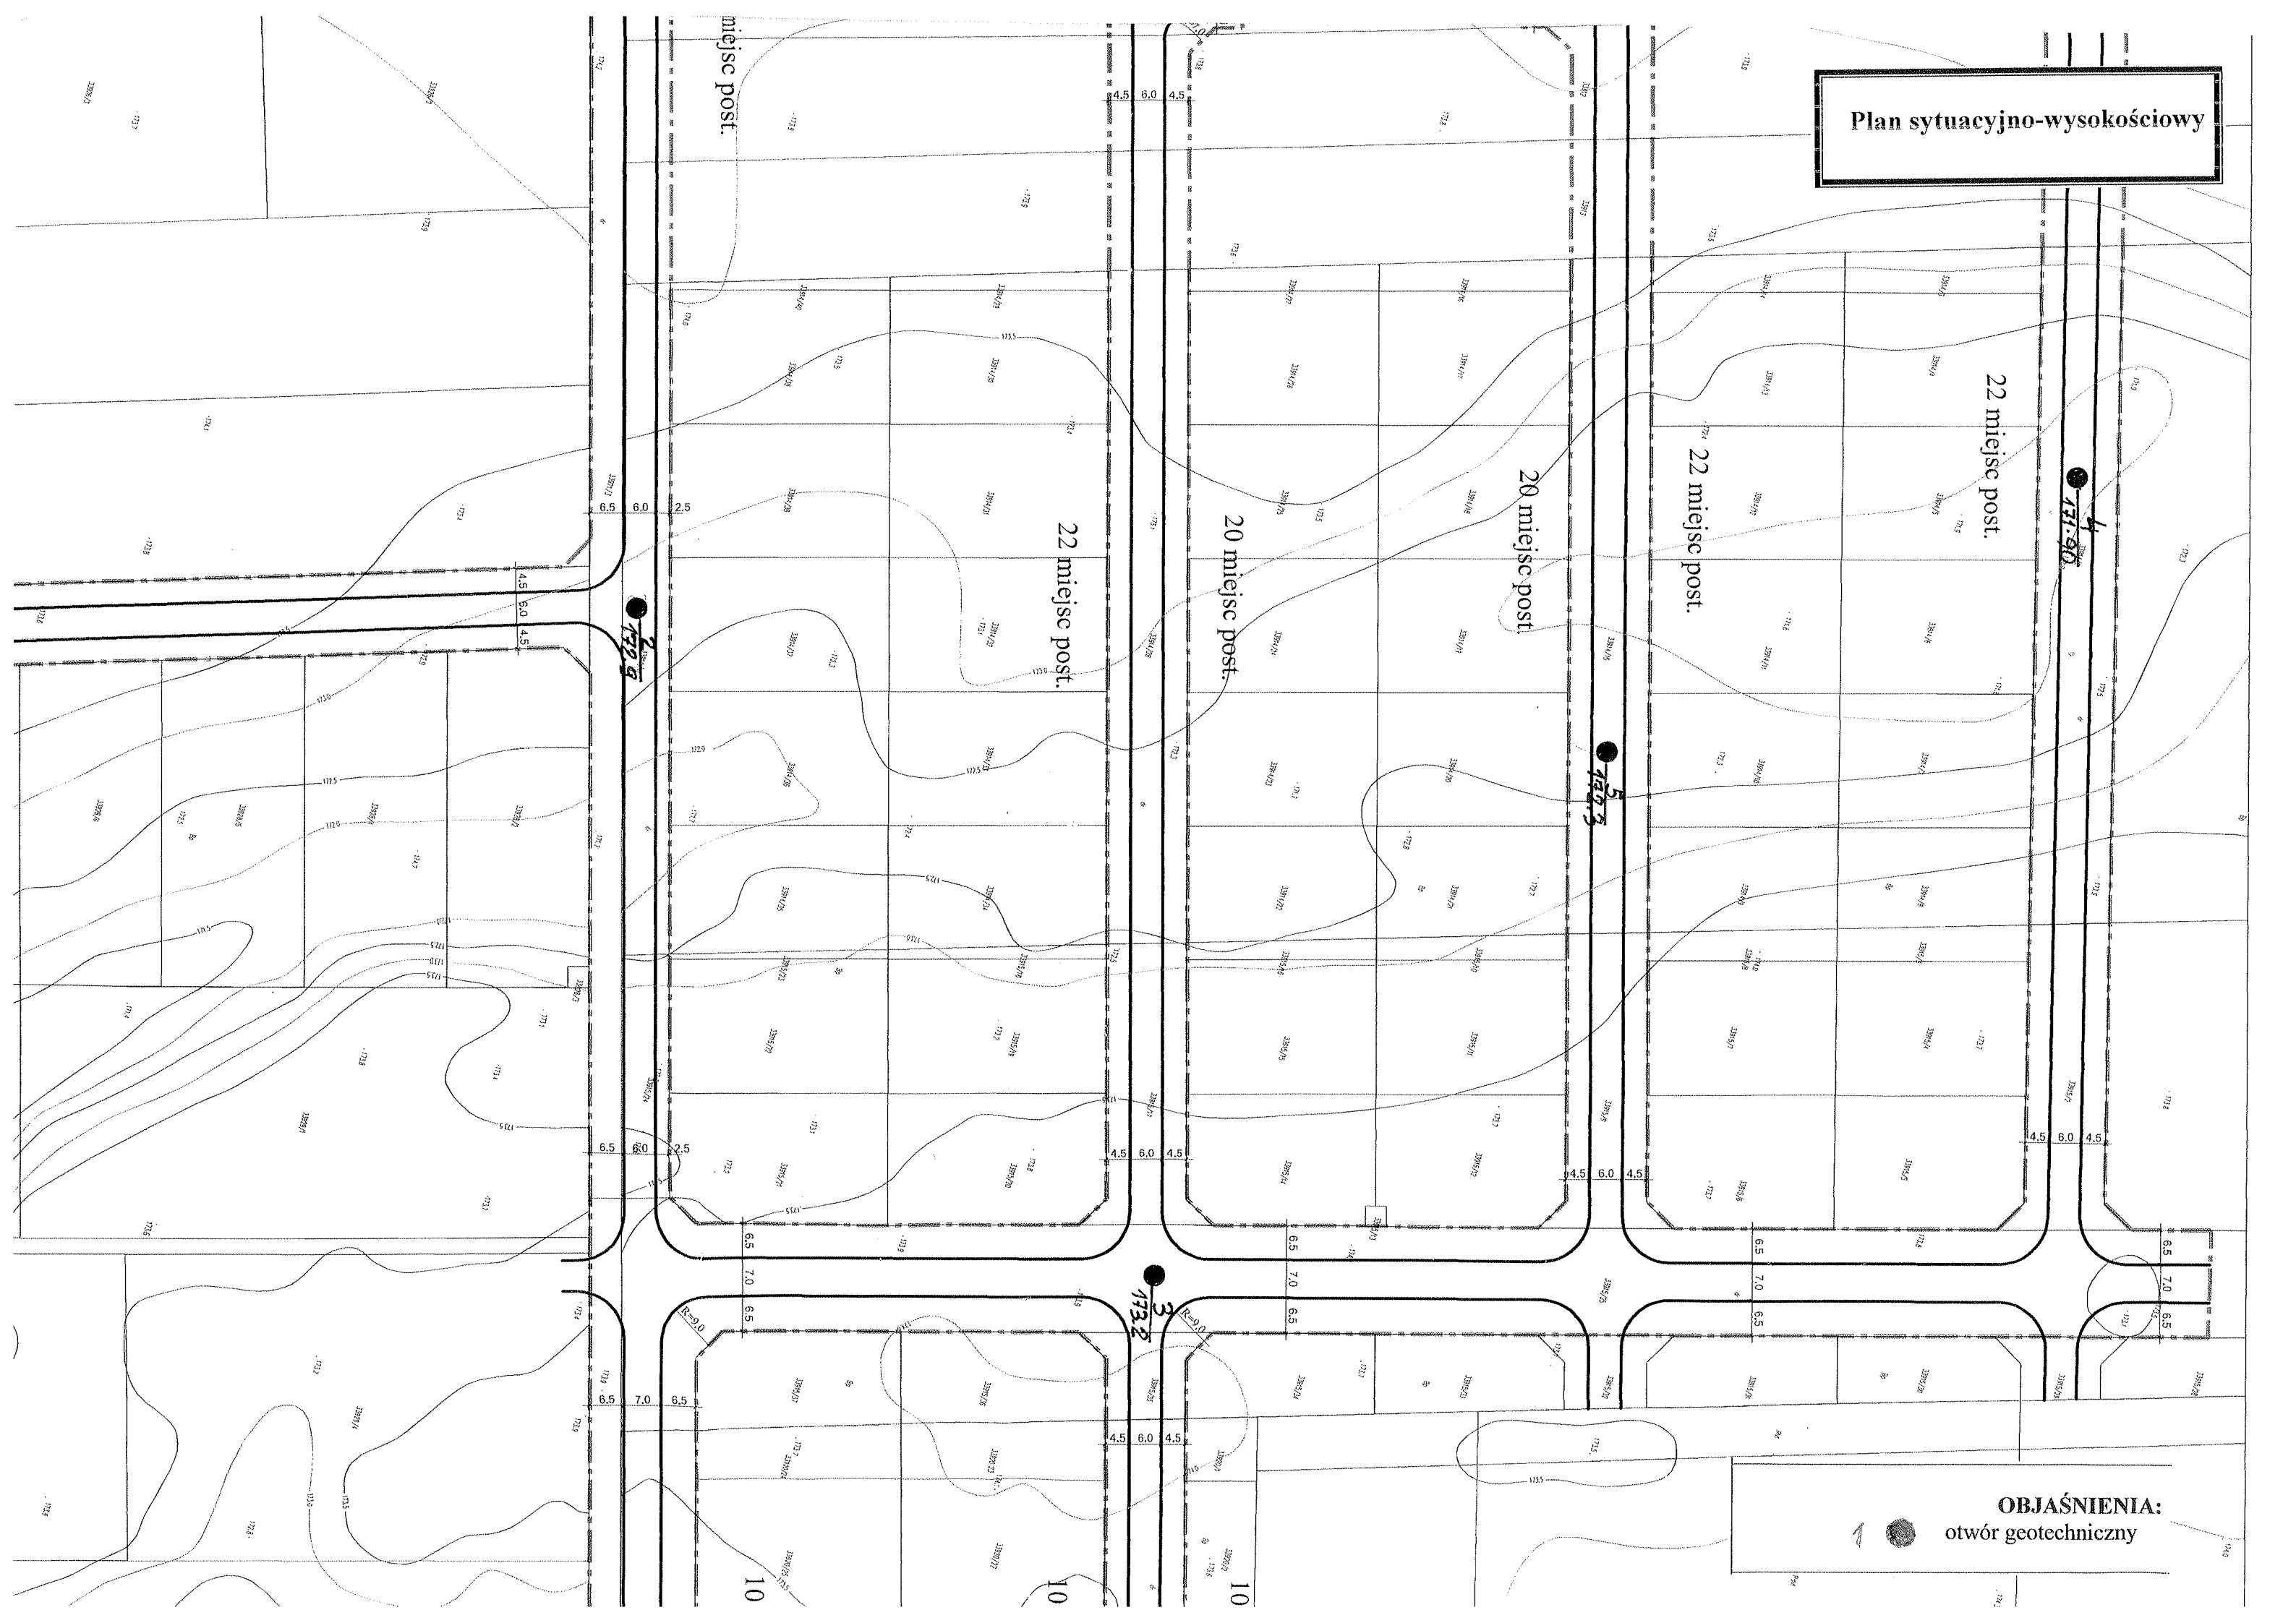

**OBJAŚNIENIA:**  
1 ● otwór geotechniczny