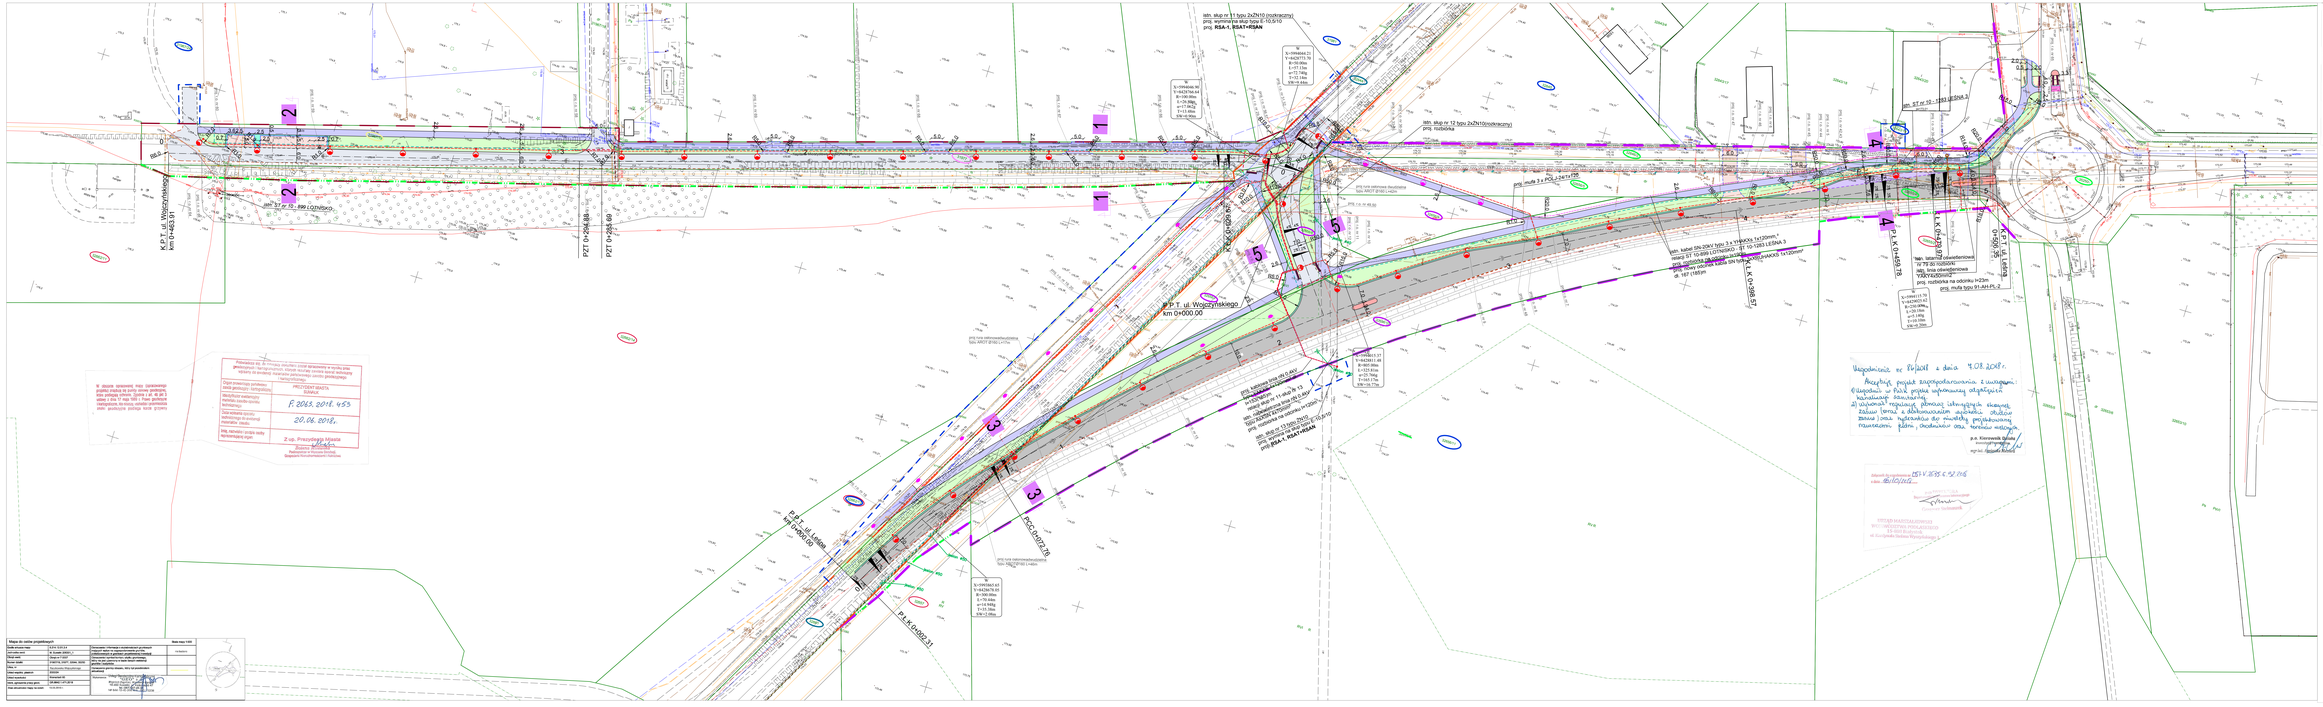
K.P.T. ul. Wojczyńskiego km 0+453.91
PZT 0+248.00
PZT 0+268.60
P.P.T. ul. Wojczyńskiego km 0+000.00
