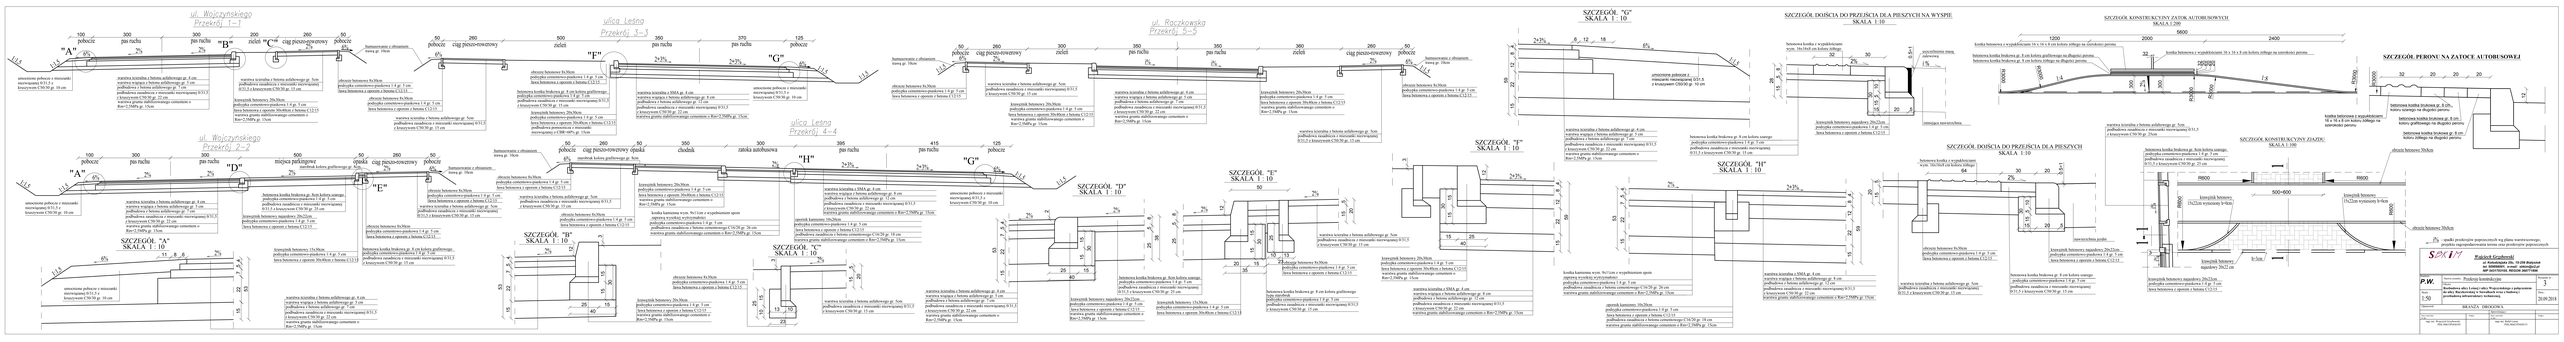
ul. Wojczyńskiego
Przekrój 1–1
"A"
"B"
"C"
pobocze
pas ruchu
ciąg pieszo-rowerowy
ul. Wojczyńskiego
Przekrój 2–2
"D"
"E"
miejsca parkingowe
opaska
ciąg pieszo-rowerowy
"F"
"G"
zieleń
ulica Leśna
Przekrój 3–3
ul. Raczkowska
Przekrój 5–5
ulica Leśna
Przekrój 4–4
"H"
chodnik
zatoka autobusowa
SZCZEGÓŁ "A"
SKALA 1 : 10
SZCZEGÓŁ "B"
SKALA 1 : 10
SZCZEGÓŁ "C"
SKALA 1 : 10
SZCZEGÓŁ "D"
SKALA 1 : 10
SZCZEGÓŁ "E"
SKALA 1 : 10
SZCZEGÓŁ "F"
SKALA 1 : 10
SZCZEGÓŁ "G"
SKALA 1 : 10
SZCZEGÓŁ "H"
SKALA 1 : 10
SZCZEGÓŁ DOJŚCIA DO PRZEJŚCIA DLA PIESZYCH NA WYSPIE
SKALA 1:10
SZCZEGÓŁ DOJŚCIA DO PRZEJŚCIA DLA PIESZYCH
SKALA 1 : 10
SZCZEGÓŁ KONSTRUKCYJNY ZATOK AUTOBUSOWYCH
SKALA 1:200
SZCZEGÓŁ KONSTRUKCYJNY ZJAZDU
SKALA 1:100
SZCZEGÓŁ PERONU NA ZATOCE AUTOBUSOWEJ
Wojciech Grabowski
P.W.
Projekt budowlany
1:50
SZCZEGÓŁY
