Plan zagospodarowania terenu

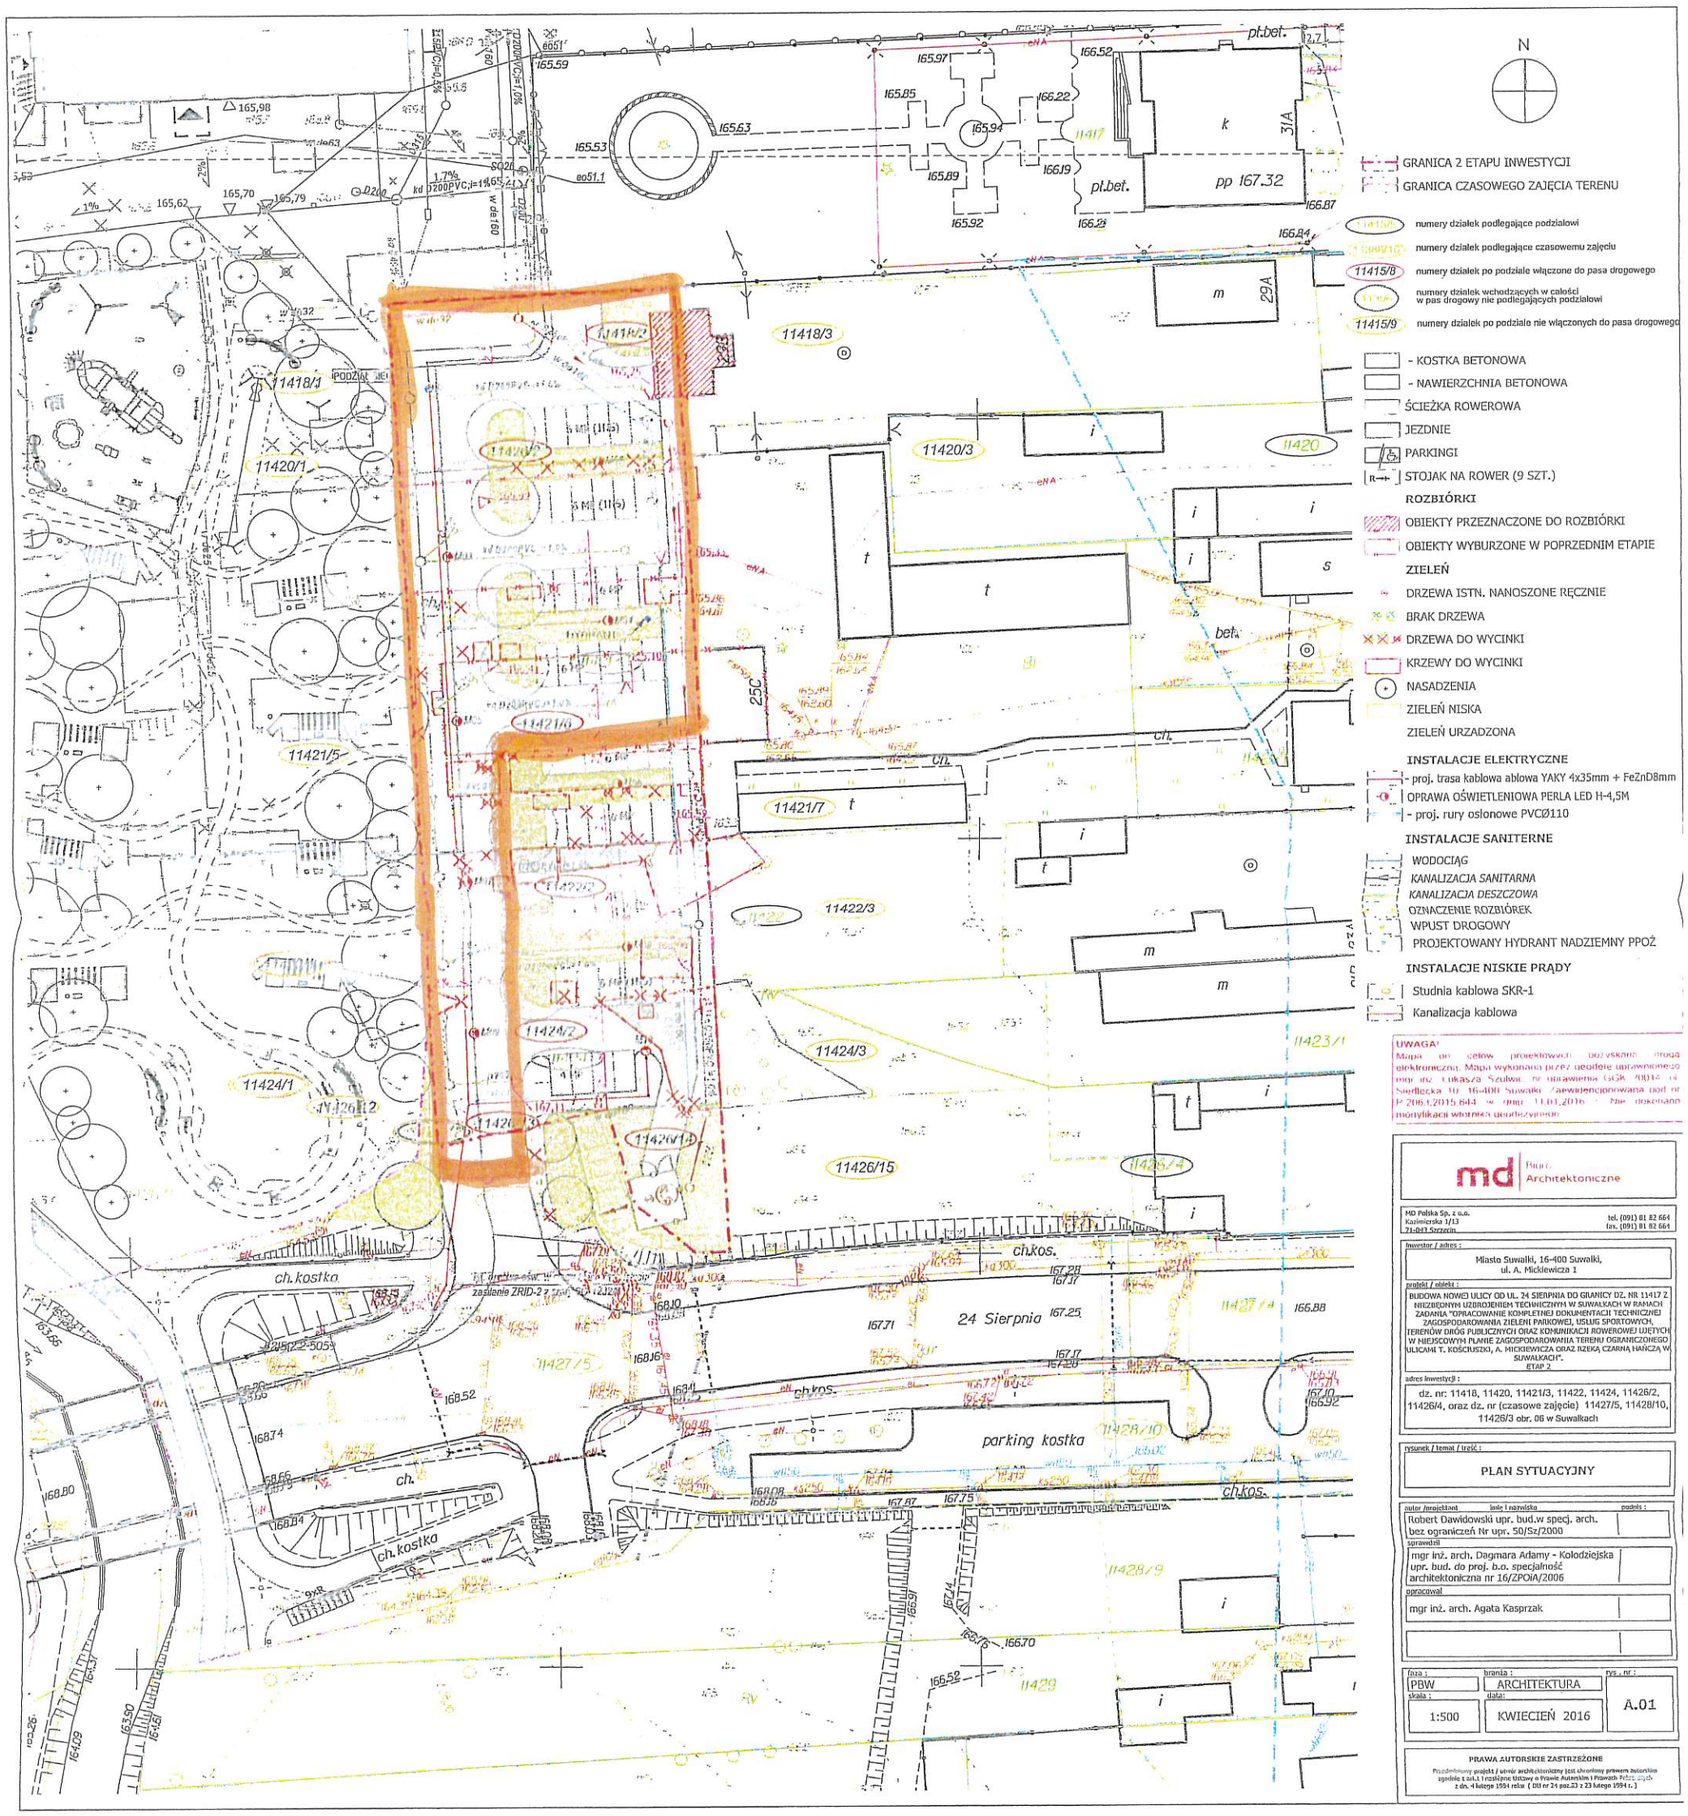

Legenda:

- linia określająca zakres robót będących przedmiotem zamówienia

Parkingi poza ww linią, drogi manewrowe, dojazd do przepompowni ścieków, zieleń, **nie są objęte zakresem zamówienia.**