



- DA INST. ELE. :
- projektowana trasa kablowa YKY 3x2.5mm
 - oznaczenie dt. kabla/dt. wykopu
 - BBP623 GC 34xLED-HB/NW WB 54 W TYP 1 - (T1)
 - BBP623 GC 34xLED-HB/NW NB 54 W TYP 3 - (T3)

NR PKT. CHARAKTERYSTYCZNEGO nN
 TYP ZASTOSOWANEJ OPRAWY ZGODNIE Z LEGENDA
 NR. ZASTOSOWANEJ OPRAWY

Zarząd Dróg i Zieleni w Suwałkach
 Uzgodniono z uwzględnieniem uwag zawartych
 w piśmie z dnia 16.08.2016
 Znak D.I.R. 5550-30015176/2016
 Suwałki dnia 16.08.2016 r.

ZASTĘPCA DYREKTORA
 Zarządu Dróg i Zieleni w Suwałkach
 mgr inż. Piotr Karasiewicz


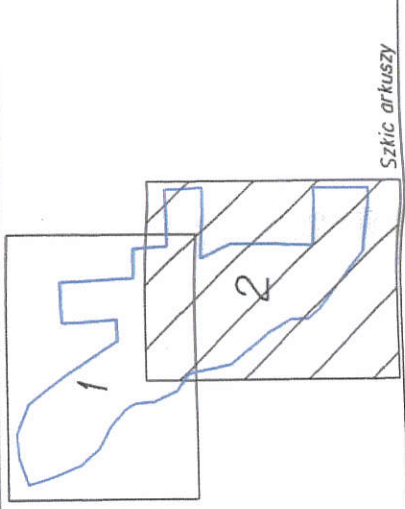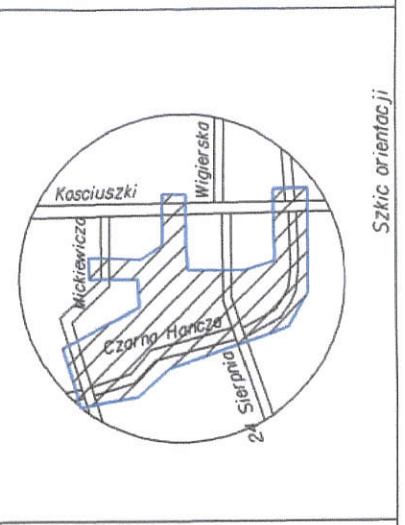

Wykonanie niniejszej mapy nie było poprzedzone ustaleniami dotyczącymi ewentualnych służebności gruntowych obciążających grunty położone w granicach projektowanej inwestycji budowlanej

500
15612015
016.



EODEZYJNA S.C.
IS & SZULWIC
 ul. 10, 16-400 Suwałki
 168 REGON 200251782
 00 300, 0-605 997 614


md Biuro Architektoniczne

MD Polska Sp. z o.o.
 Kazimierska 1/13

tel. (091) 81 82 664
 fax. (091) 81 82 664

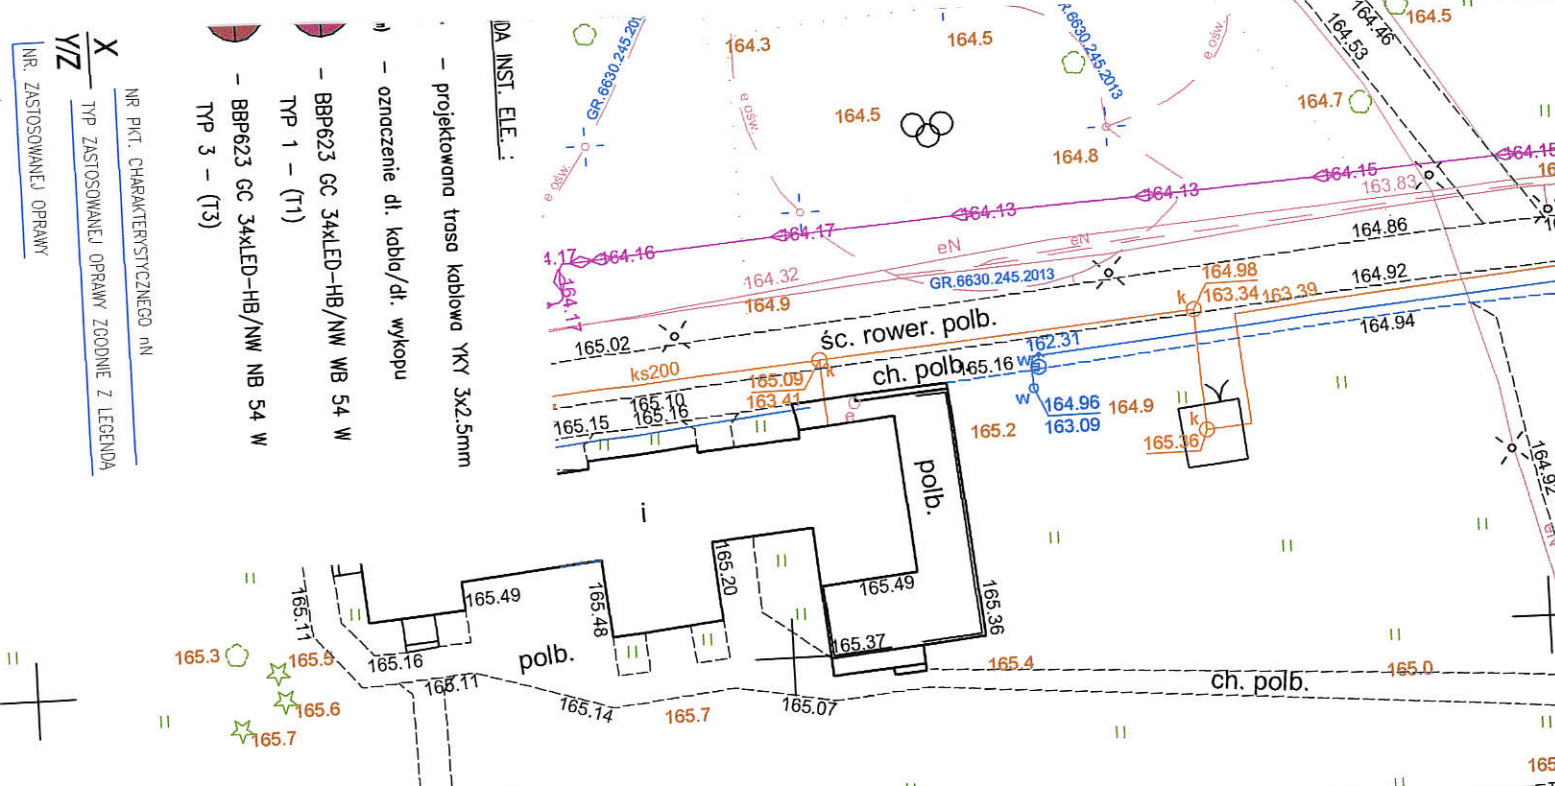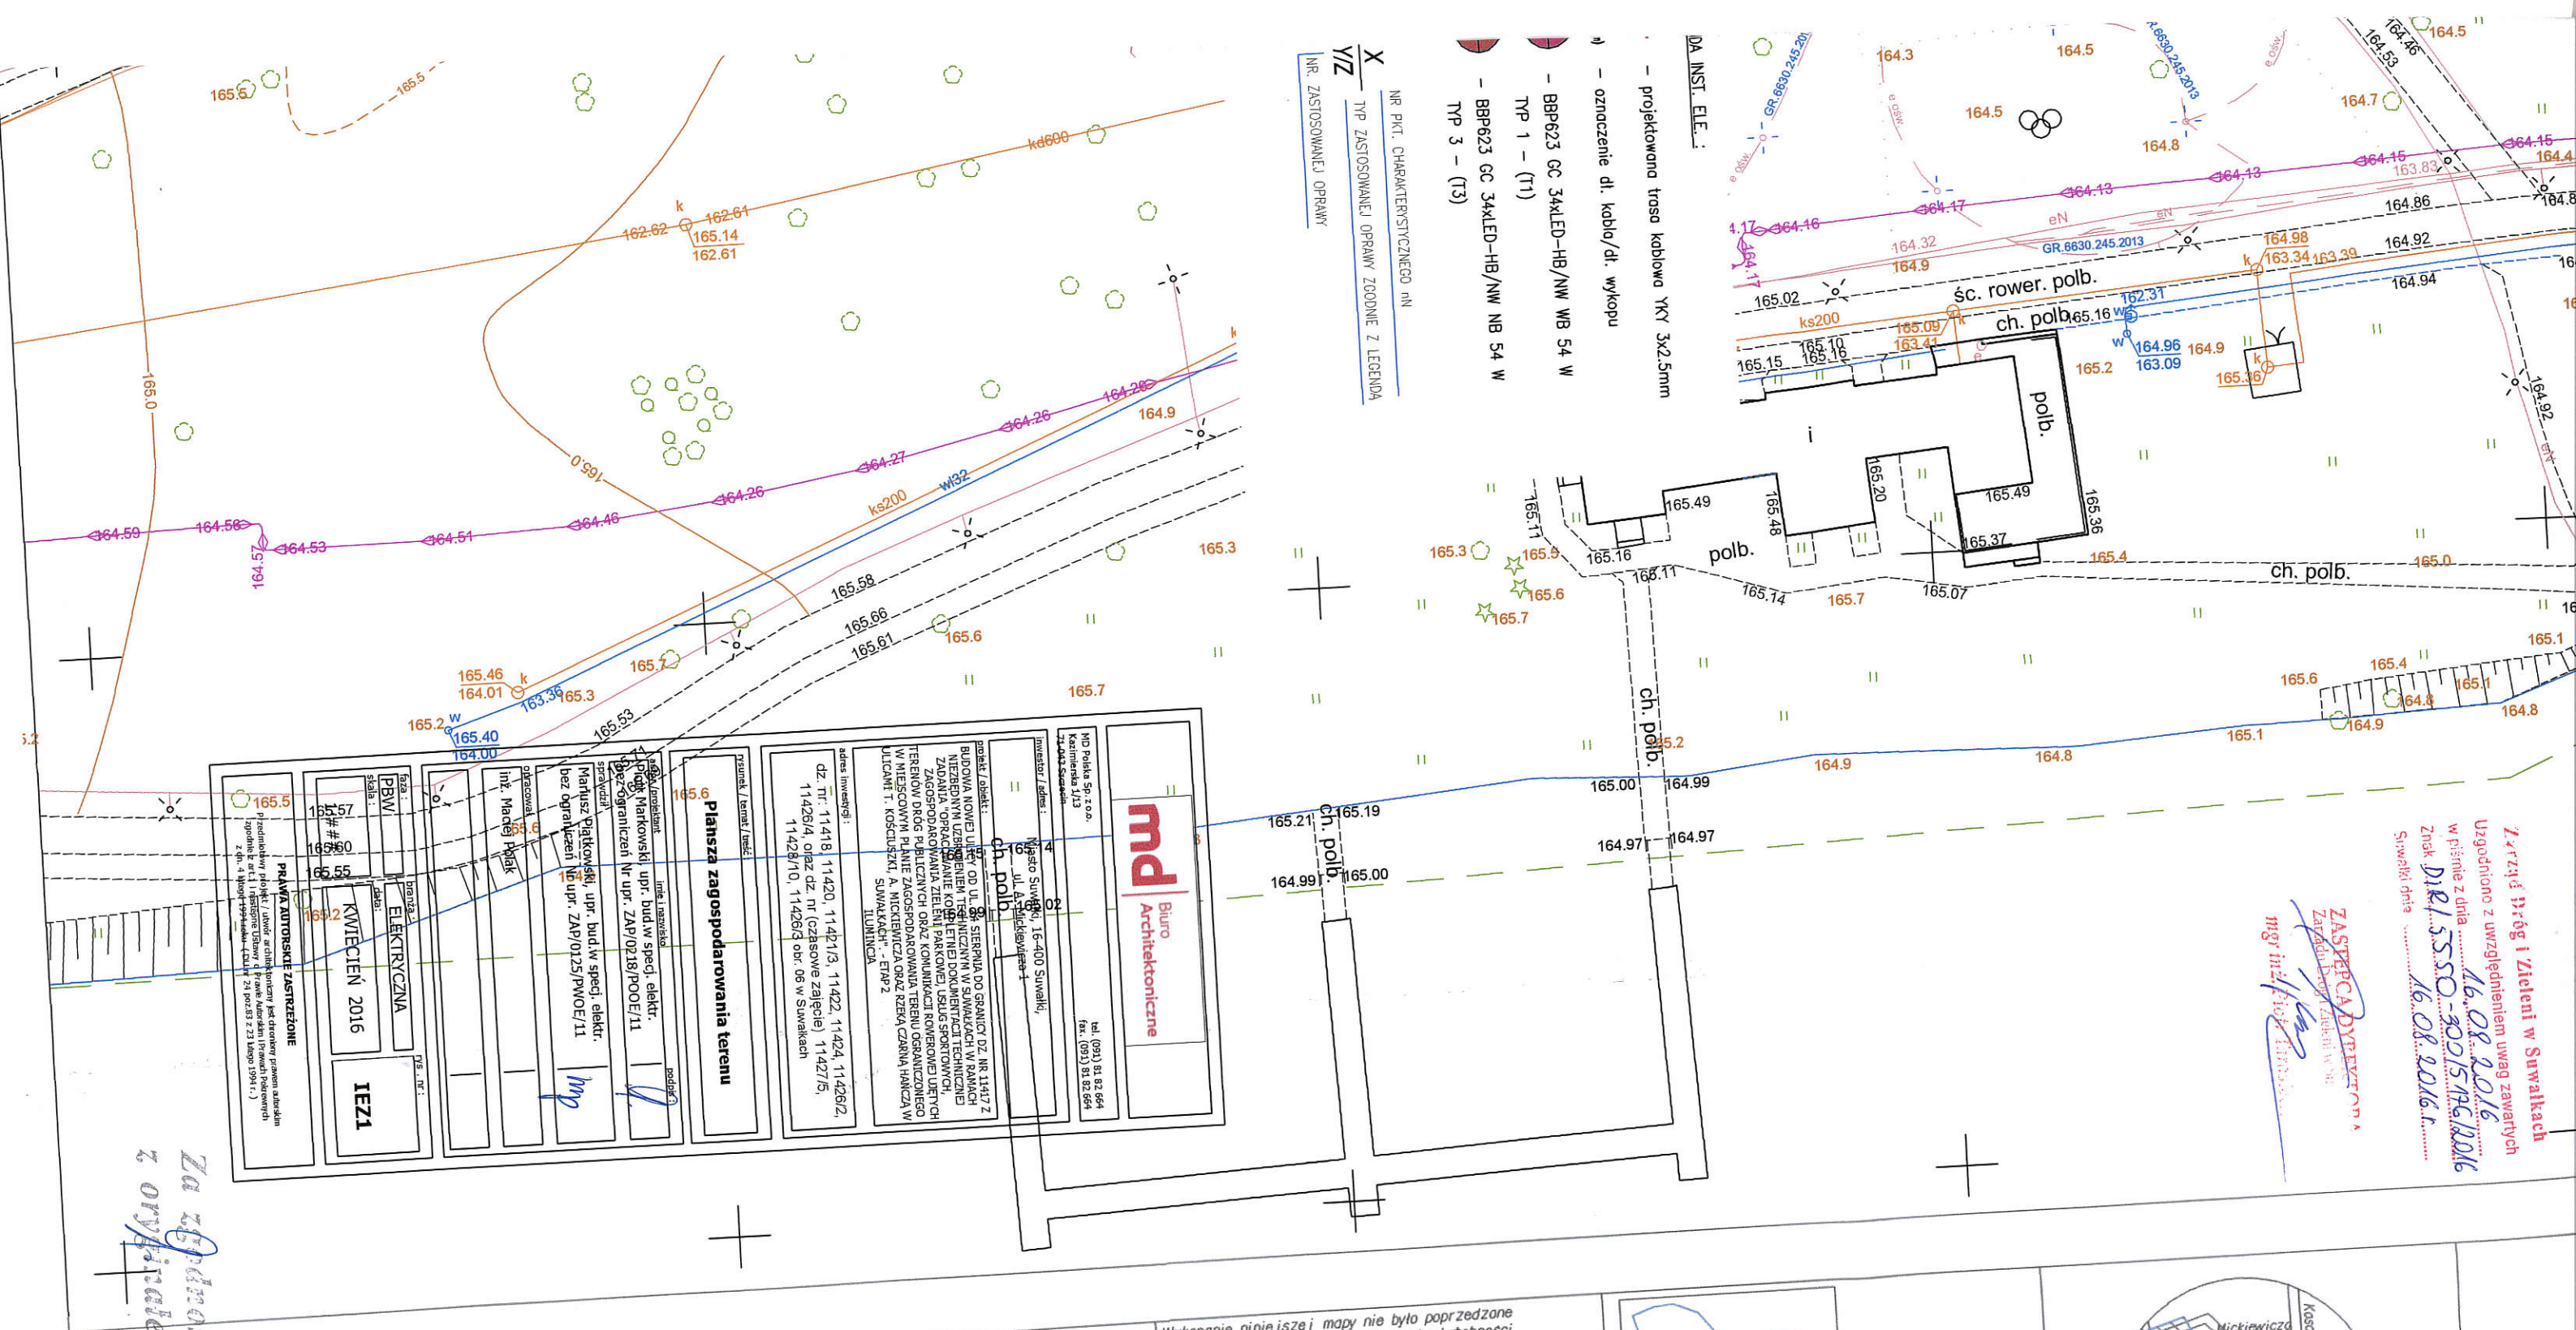




Za zgodnością z wytycznymi

PA DO CELÓW PROJEKTOWYCH - Bulwary		
miejsce	Sułwki	
identyfikator	206301_1	
nazwa	M. Suwałki	
identyfikator	206301_1.06	
nazwa	Obwód Nr 06	
identyfikator	2000/8	
identyfikator		
nazwa		
identyfikator		
nazwa		


GRUPA GEODEZYJNA S.C. OGÓRKIS & SZULWIC
GEODETA UPRAWNIIONY mgr inż. Łukasz Szulwic
 uprawnienia GdK nr 20014
 Nazwa/imie i nazwisko wykonawcy i podpis osoby reprezentującej wykonawcę

Wykonanie niniejszej mapy nie było poprzedzone ustaleniami dotyczącymi ewentualnych służebności gruntowych obciążających grunty położone w granicach projektowanej inwestycji budowlanej

GRUPA GEODEZYJNA S.C. OGÓRKIS & SZULWIC
 ul. Siedlecka 10, 16-400 Suwałki
 NIP 8442302268 REGON 200251782
 tel. 0-722 300 300, 0-605 997 614

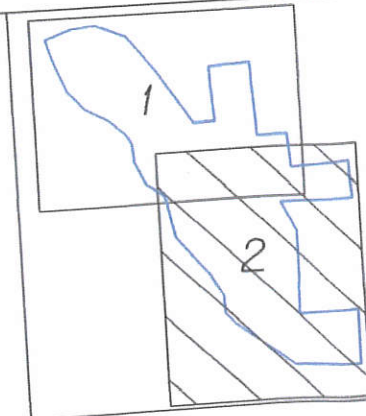

Szkic arkuszy

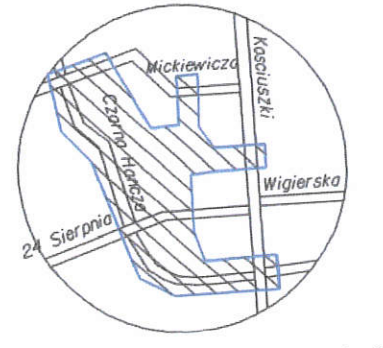

Szkic orientacji

l. dk 124/R. 23. 2016 pel
ep

Zarząd Dróg i Zieleni w Suwałkach
ul. Sejneńska 84, 16-400 Suwałki
tel. (87) 566-78-55, 567-57-32
fax (87) 565-99-26
Reg. 200662077, NIP 844-25-49-608

Suwałki, 16.08.2016 r.

**Biuro Architektoniczne
„MD Polska” Sp. z o.o.
ul. Kazimierska 1/13
71-043 Szczecin**

DIR/5550-300/5176/2016

W nawiązaniu do wniosku z dnia 02.08.2016r. (wpłynął dnia 03.08.2016r.) dotyczącego uzgodnienia projektu budowlanego: Budowa nowej ulicy od ul. 24 Sierpnia do granicy dz. nr 11417 z niezbędnym uzbrojeniem technicznym w Suwałkach w ramach zadania „Opracowanie kompletnej dokumentacji technicznej zagospodarowania zieleni parkowej, usług sportowych, terenów dróg publicznych oraz komunikacji rowerowej ujętych w miejscowym planie zagospodarowania terenu ograniczonego ulicami T. Kościuszki, A. Mickiewicza oraz rzeką Czarną Hańczą w Suwałkach” – **ETAP 2, ILUMINACJA.**

Inwestycja jest zlokalizowana na dz. nr: 11418, 11420, 11421/3, 11422, 11424, 11426/2, 11426/4 oraz czasowe zajęcie działek nr 11427/5, 11428/10, 11426/3 w Suwałkach.

Investor:

Gmina Miasto Suwałki
ul. Mickiewicza 1
16-400 Suwałki

Zarząd Dróg i Zieleni w Suwałkach uprzejmie informuje, że uzgadnia lokalizację sieci ww. projektu z uwagą, iż do projektu należy dołączyć schemat jednokreskowy zasilania i sterowania w szafkach poszczególnych obiektów.

Uzgodnienie jest ważne do dnia 16.08.2019 r.

ZASTĘPCA DYREKTORA
Zarządu Dróg i Zieleni w Suwałkach
mgr inż. Piotr Iarasiewicz

Otrzymują:

1. Adresat
2. Urząd Miejski w Suwałkach, Wydział Inwestycji
3. DIR a/a

Sprawę prowadzi Edyta Kusznierczuk tel: 87 – 565 99 25