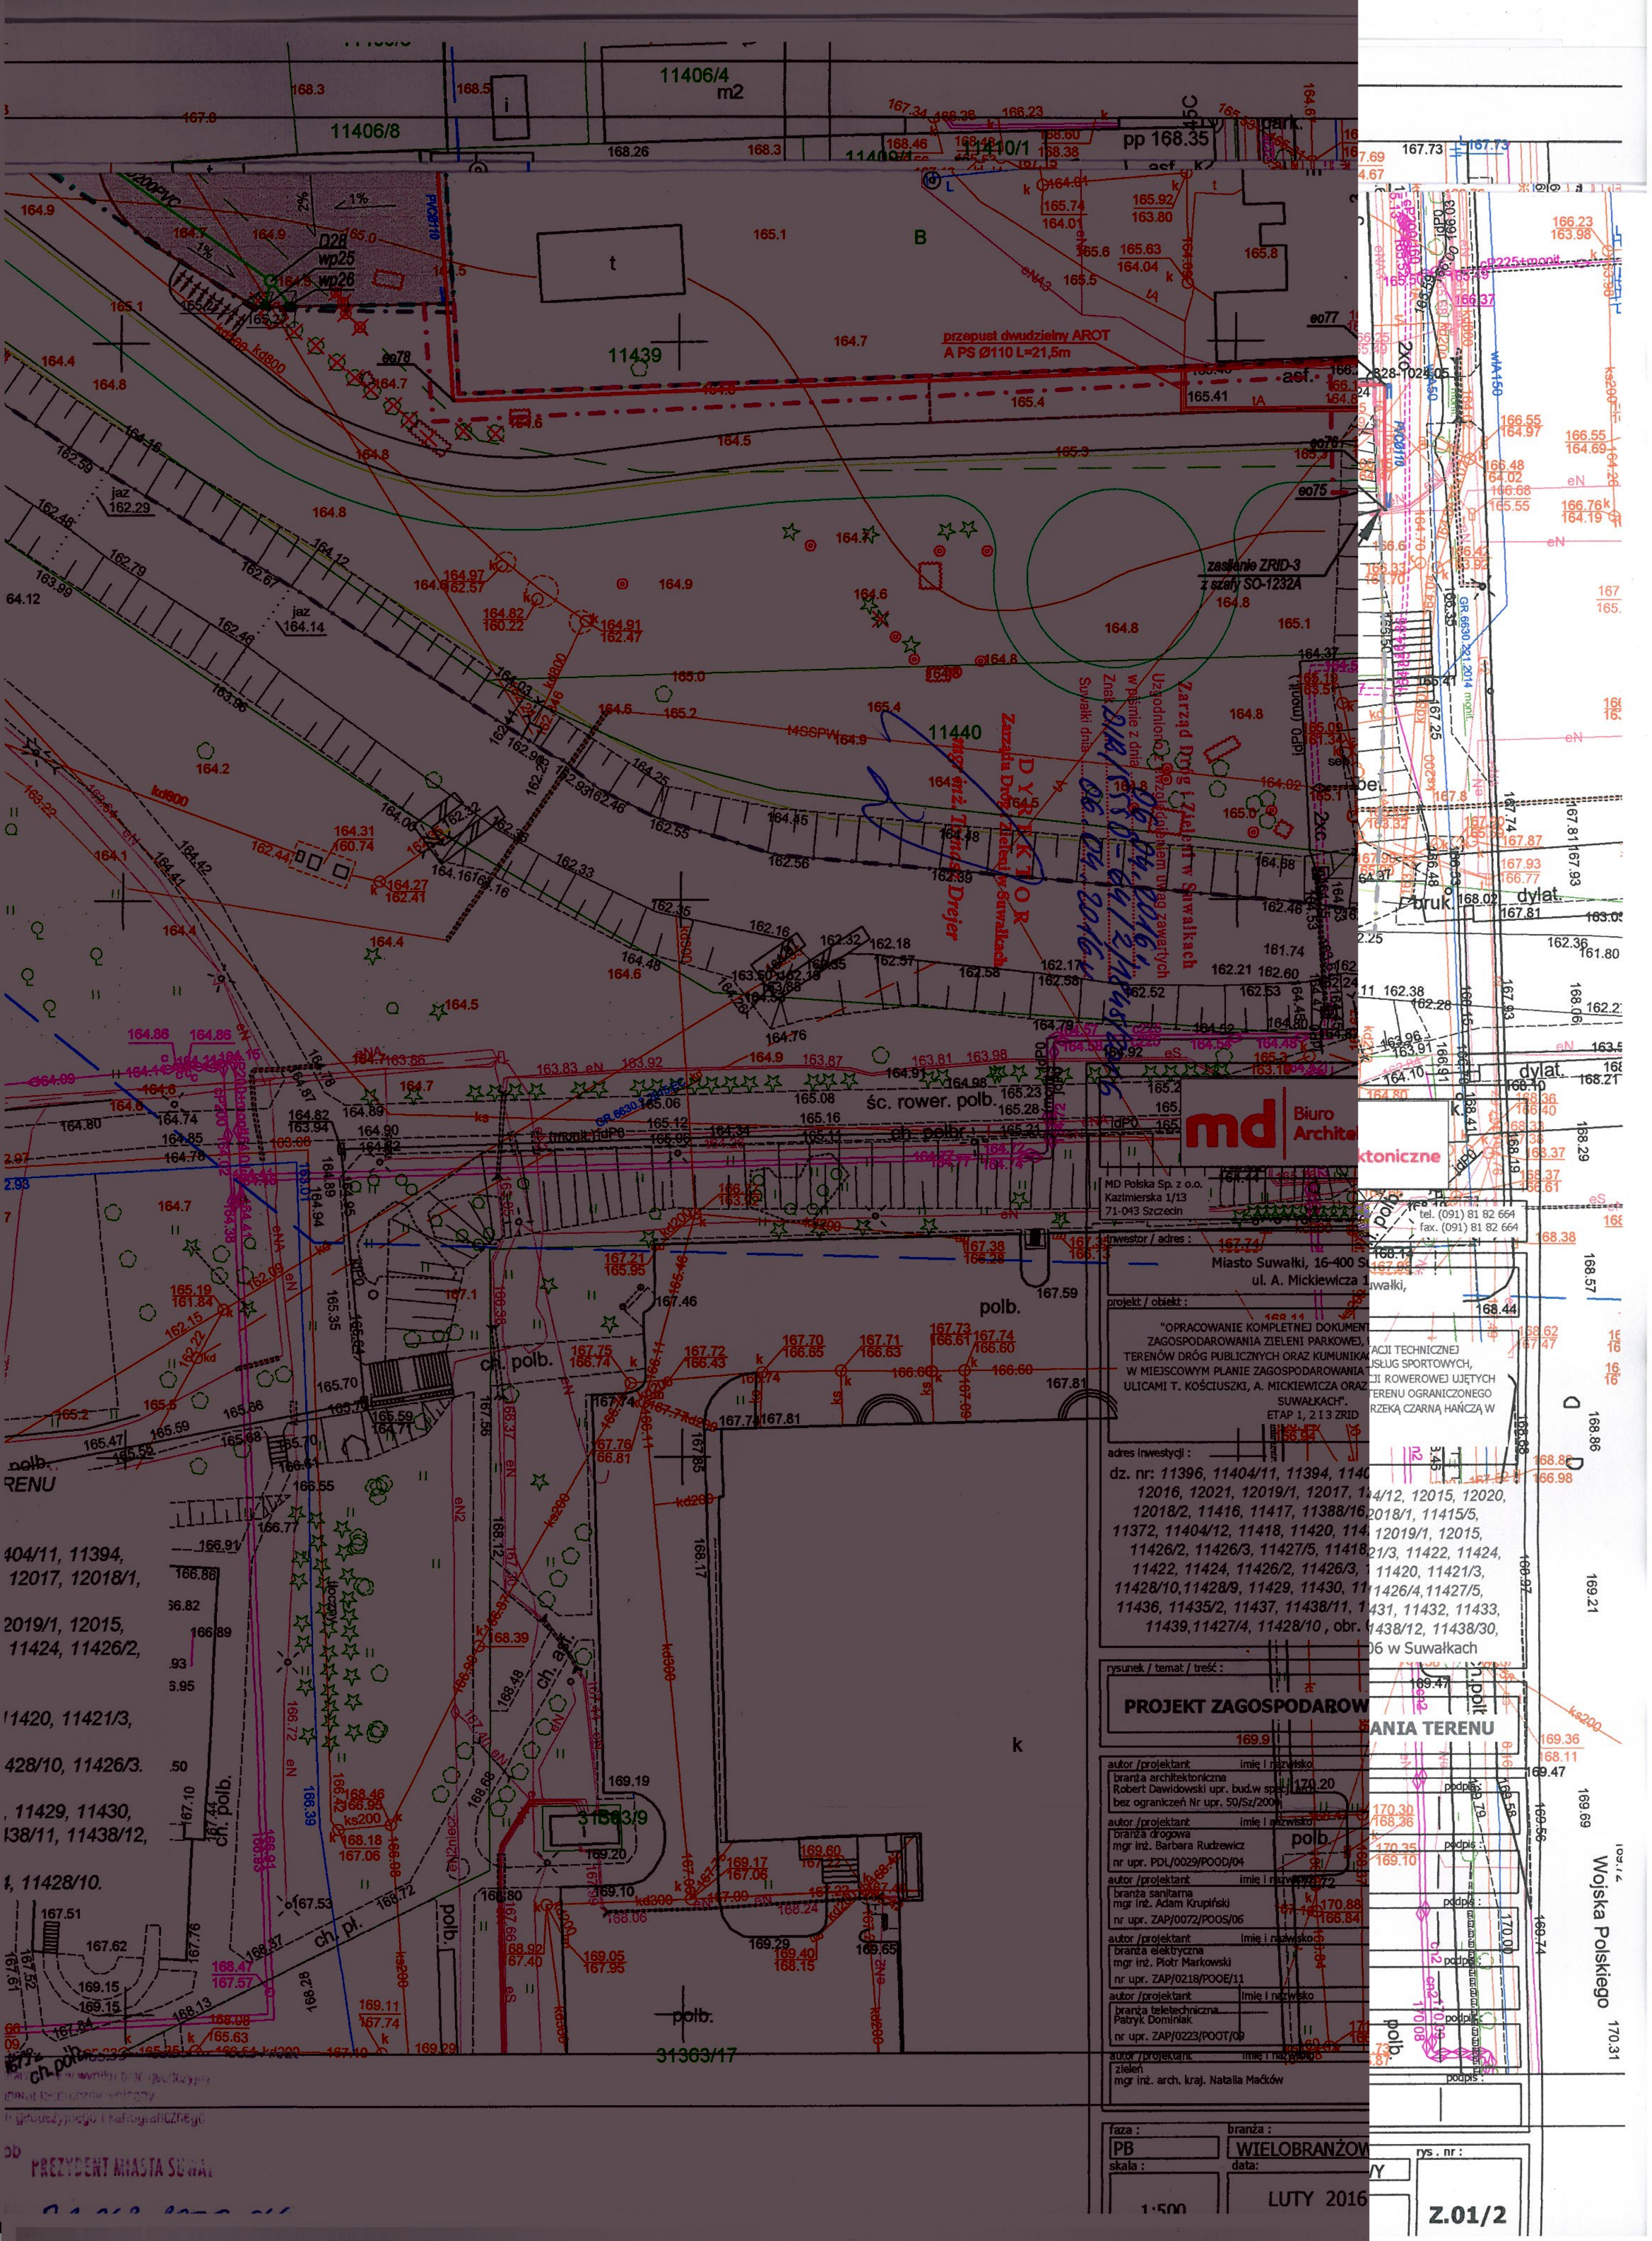
Zarząd Dróg i Zieleni w Suwałkach
Uzgodniono z uwzględnieniem uwag zawartych
w piśmie z dnia 06.04.2016 r.
Znak DIR/5550-64/2/1845/2016
Suwałki dnia 06.04.2016 r.
DYREKTOR
Zarządu Dróg i Zieleni w Suwałkach
mgr inż. Tomasz Drejer
md Biuro Architektoniczne
MD Polska Sp. z o.o.
Kazimierska 1/13
71-043 Szczecin
tel. (091) 81 82 664
fax. (091) 81 82 664
inwestor / adres :
Miasto Suwałki, 16-400 Suwałki,
ul. A. Mickiewicza 1
projekt / obiekt :
"OPRACOWANIE KOMPLETNEJ DOKUMENTACJI TECHNICZNEJ ZAGOSPODAROWANIA ZIELENI PARKOWEJ, USŁUG SPORTOWYCH, TERENÓW DRÓG PUBLICZNYCH ORAZ KOMUNIKACJI ROWEROWEJ UJĘTYCH W MIEJSCOWYM PLANIE ZAGOSPODAROWANIA TERENU OGRANICZONEGO ULICAMI T. KOŚCIUSZKI, A. MICKIEWICZA ORAZ RZEKĄ CZARNĄ HAŃCZĄ W SUWAŁKACH".
ETAP 1, 2 I 3 ZRID
adres inwestycji :
dz. nr: 11396, 11404/11, 11394, 11404/12, 12015, 12020, 12016, 12021, 12019/1, 12017, 12018/1, 11415/5, 12018/2, 11416, 11417, 11388/16, 12019/1, 12015, 11372, 11404/12, 11418, 11420, 11421/3, 11422, 11424, 11426/2, 11426/3, 11427/5, 11418, 11420, 11421/3, 11422, 11424, 11426/2, 11426/3, 11426/4, 11427/5, 11428/10, 11428/9, 11429, 11430, 11431, 11432, 11433, 11436, 11435/2, 11437, 11438/11, 11438/12, 11438/30, 11439, 11427/4, 11428/10, obr. 06 w Suwałkach
rysunek / temat / treść :
PROJEKT ZAGOSPODAROWANIA TERENU
autor /projektant
branża architektoniczna
Robert Dawidowski upr. bud.w spec. arch.
bez ograniczeń Nr upr. 50/Sz/2004
autor /projektant
branża drogowa
mgr inż. Barbara Rudzewicz
nr upr. PDL/0029/POOD/04
autor /projektant
branża sanitarna
mgr inż. Adam Krupiński
nr upr. ZAP/0072/POOS/06
autor /projektant
branża elektryczna
mgr inż. Piotr Markowski
nr upr. ZAP/0218/POOE/11
autor /projektant
branża teletechniczna
Patryk Dominiak
nr upr. ZAP/0223/POOT/09
autor /projektant
zieleń
mgr inż. arch. kraj. Natalia Maćków
imię i nazwisko
podpis :
faza : PB
branża : WIELOBRANŻOWY
skala : 1:500
data : LUTY 2016
rys. nr : Z.01/2
Wojska Polskiego
PREZYDENT MIASTA SUWAŁK
przepust dwudzielny AROT
A PS Ø110 L=21,5m
zasilanie ZRID-3
z szafy SO-1232A
śc. rower. polb.
ch. polb.
pp 168.35
11406/4
11406/8
11439
11440
31363/17
31363/9