PROJEKT ZAGOSPODAROWANIA TERENU
BUDOWA ULICY BEZ NAZWY-DROGA GMINNA NR 101398B
NA ODCINKU OD UL. SZPITALNEJ DO UL. M. REJA W SUWAŁKACH
WRAZ Z UZBROJENIEM TECHNICZNYM
SKALA 1:500

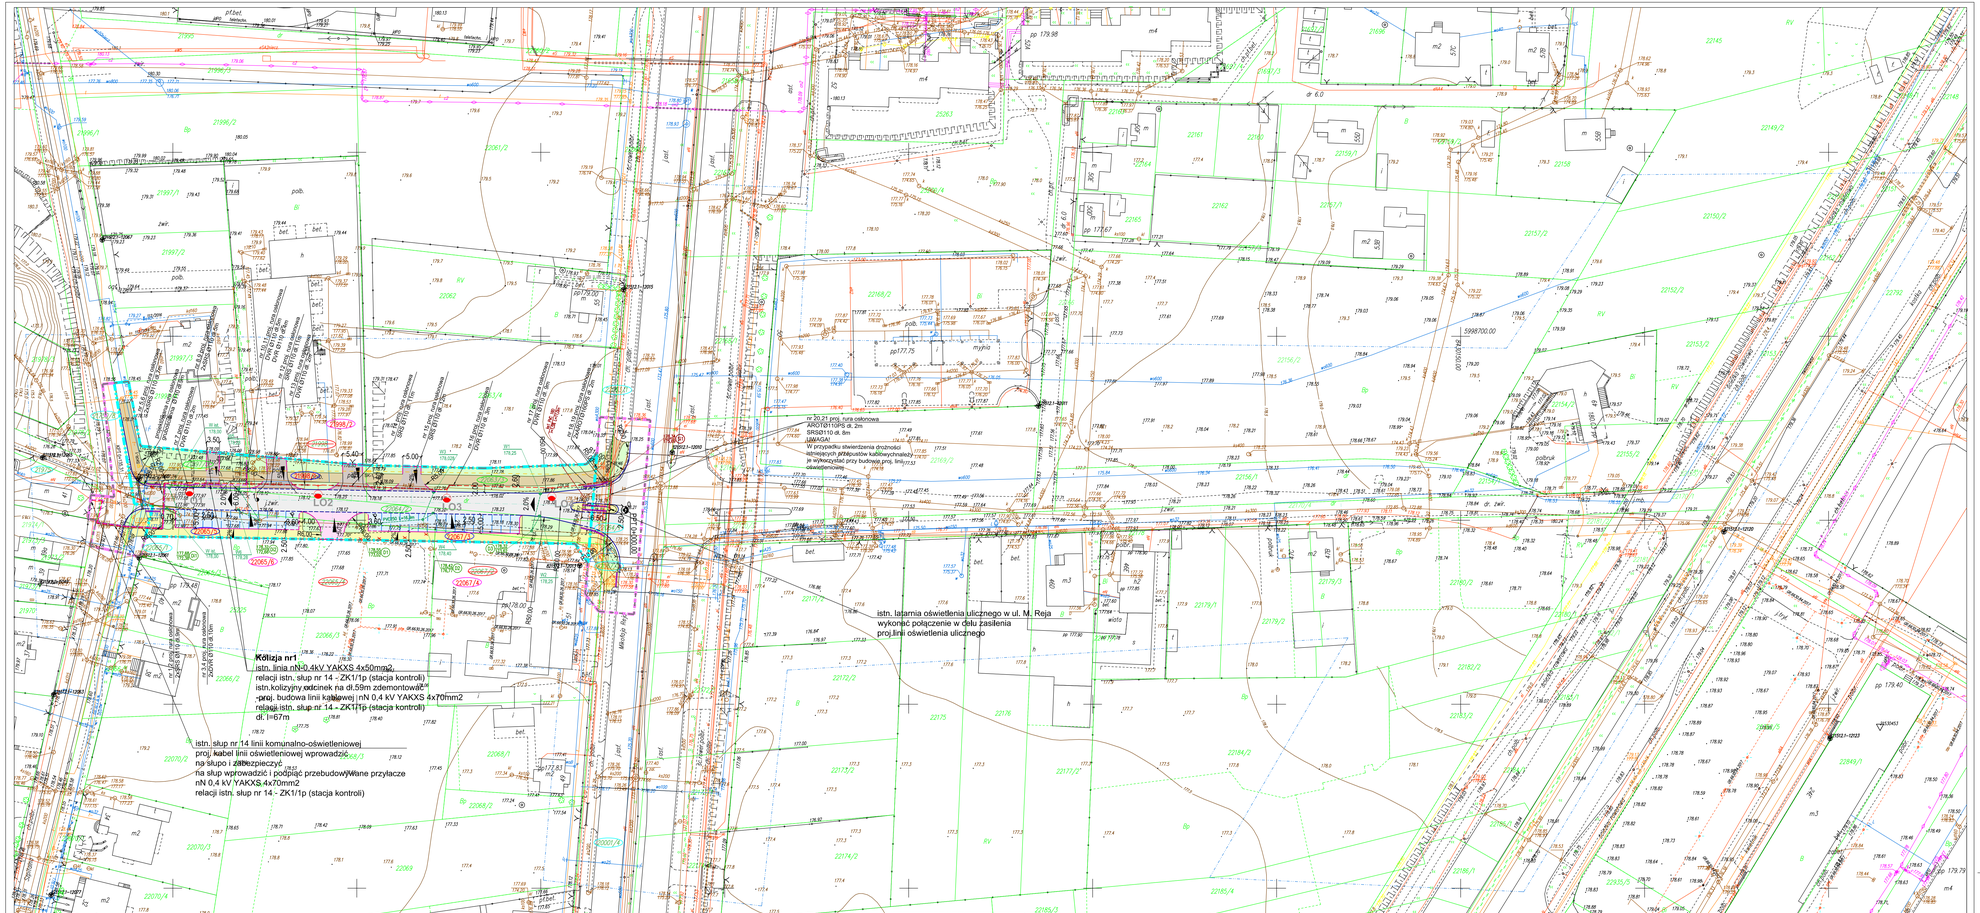
Kolizja nr1
istn. linia nN-0,4kV YAKXS 4x50mm2
relacji istn. słup nr 14 - ZK1/1p (stacja kontroli)
istn.kolizyjny odcinek na dł.59m zdemontować
- proj. budowa linii kablowej i nN 0,4 kV YAKXS 4x70mm2
relacji istn. słup nr 14 – ZK1/1p (stacja kontroli)
dł. l=67m
istn. słup nr 14 linii komunalno-oświetleniowej
proj. kabel linii oświetleniowej wprowadzić
na słupo i zabezpieczyć
na słup wprowadzić i podłącz przebudowywane przyłącze
nN 0,4 kV YAKXS 4x70mm2
relacji istn. słup nr 14 - ZK1/1p (stacja kontroli)
istn. latarnia oświetlenia ulicznego w ul. M. Reja
wykonać połączenie w dołu zasilenia
proj.linii oświetleniowej
nr 20,21 proj. rura osłonowa
AROTB110PS dł. 2m
SRSB110 dł. 8m
UWAGA!
W przypadku stwierdzenia drożności
istniejących przepustów kablowychnależy to
je wykwestrować przy budowie proj. linii
oświetleniowej
5998700.00
5538700.00
ul. M. Reja
ul. Szpitalna
