

Poświadczam się zgodność niniejszej kopii z treścią materiału państwowego zasobu geodezyjnego i kartograficznego

Organ prowadzący państwowy zasób geodezyjny i kartograficzny

PREZDENT MIASTA SUWAŁEK

Nazwa materiału zasobu

MAPA ZASADNICZA

Identyfikator ewidencyjny materiału zasobu

0 6 WRZ 2018

Data wykonania kopii

Imię, nazwisko i podpis osoby reprezentującej organ


GLÓWNY SPECJALISTA

mgr inż. Magdalena Wołgiewicz

Miejscowy plan zagospodarowania przestrzennego terenu położonego u zbiegu ulic. Gen. W. Sikorskiego i Grunwaldzkiej w Suwałkach

skala 1:1000


ZAŁĄCZNIK NR 1 DO UCHWAŁY NR RADY MIEJSKIEJ W SUWAŁKACH Z DNIA

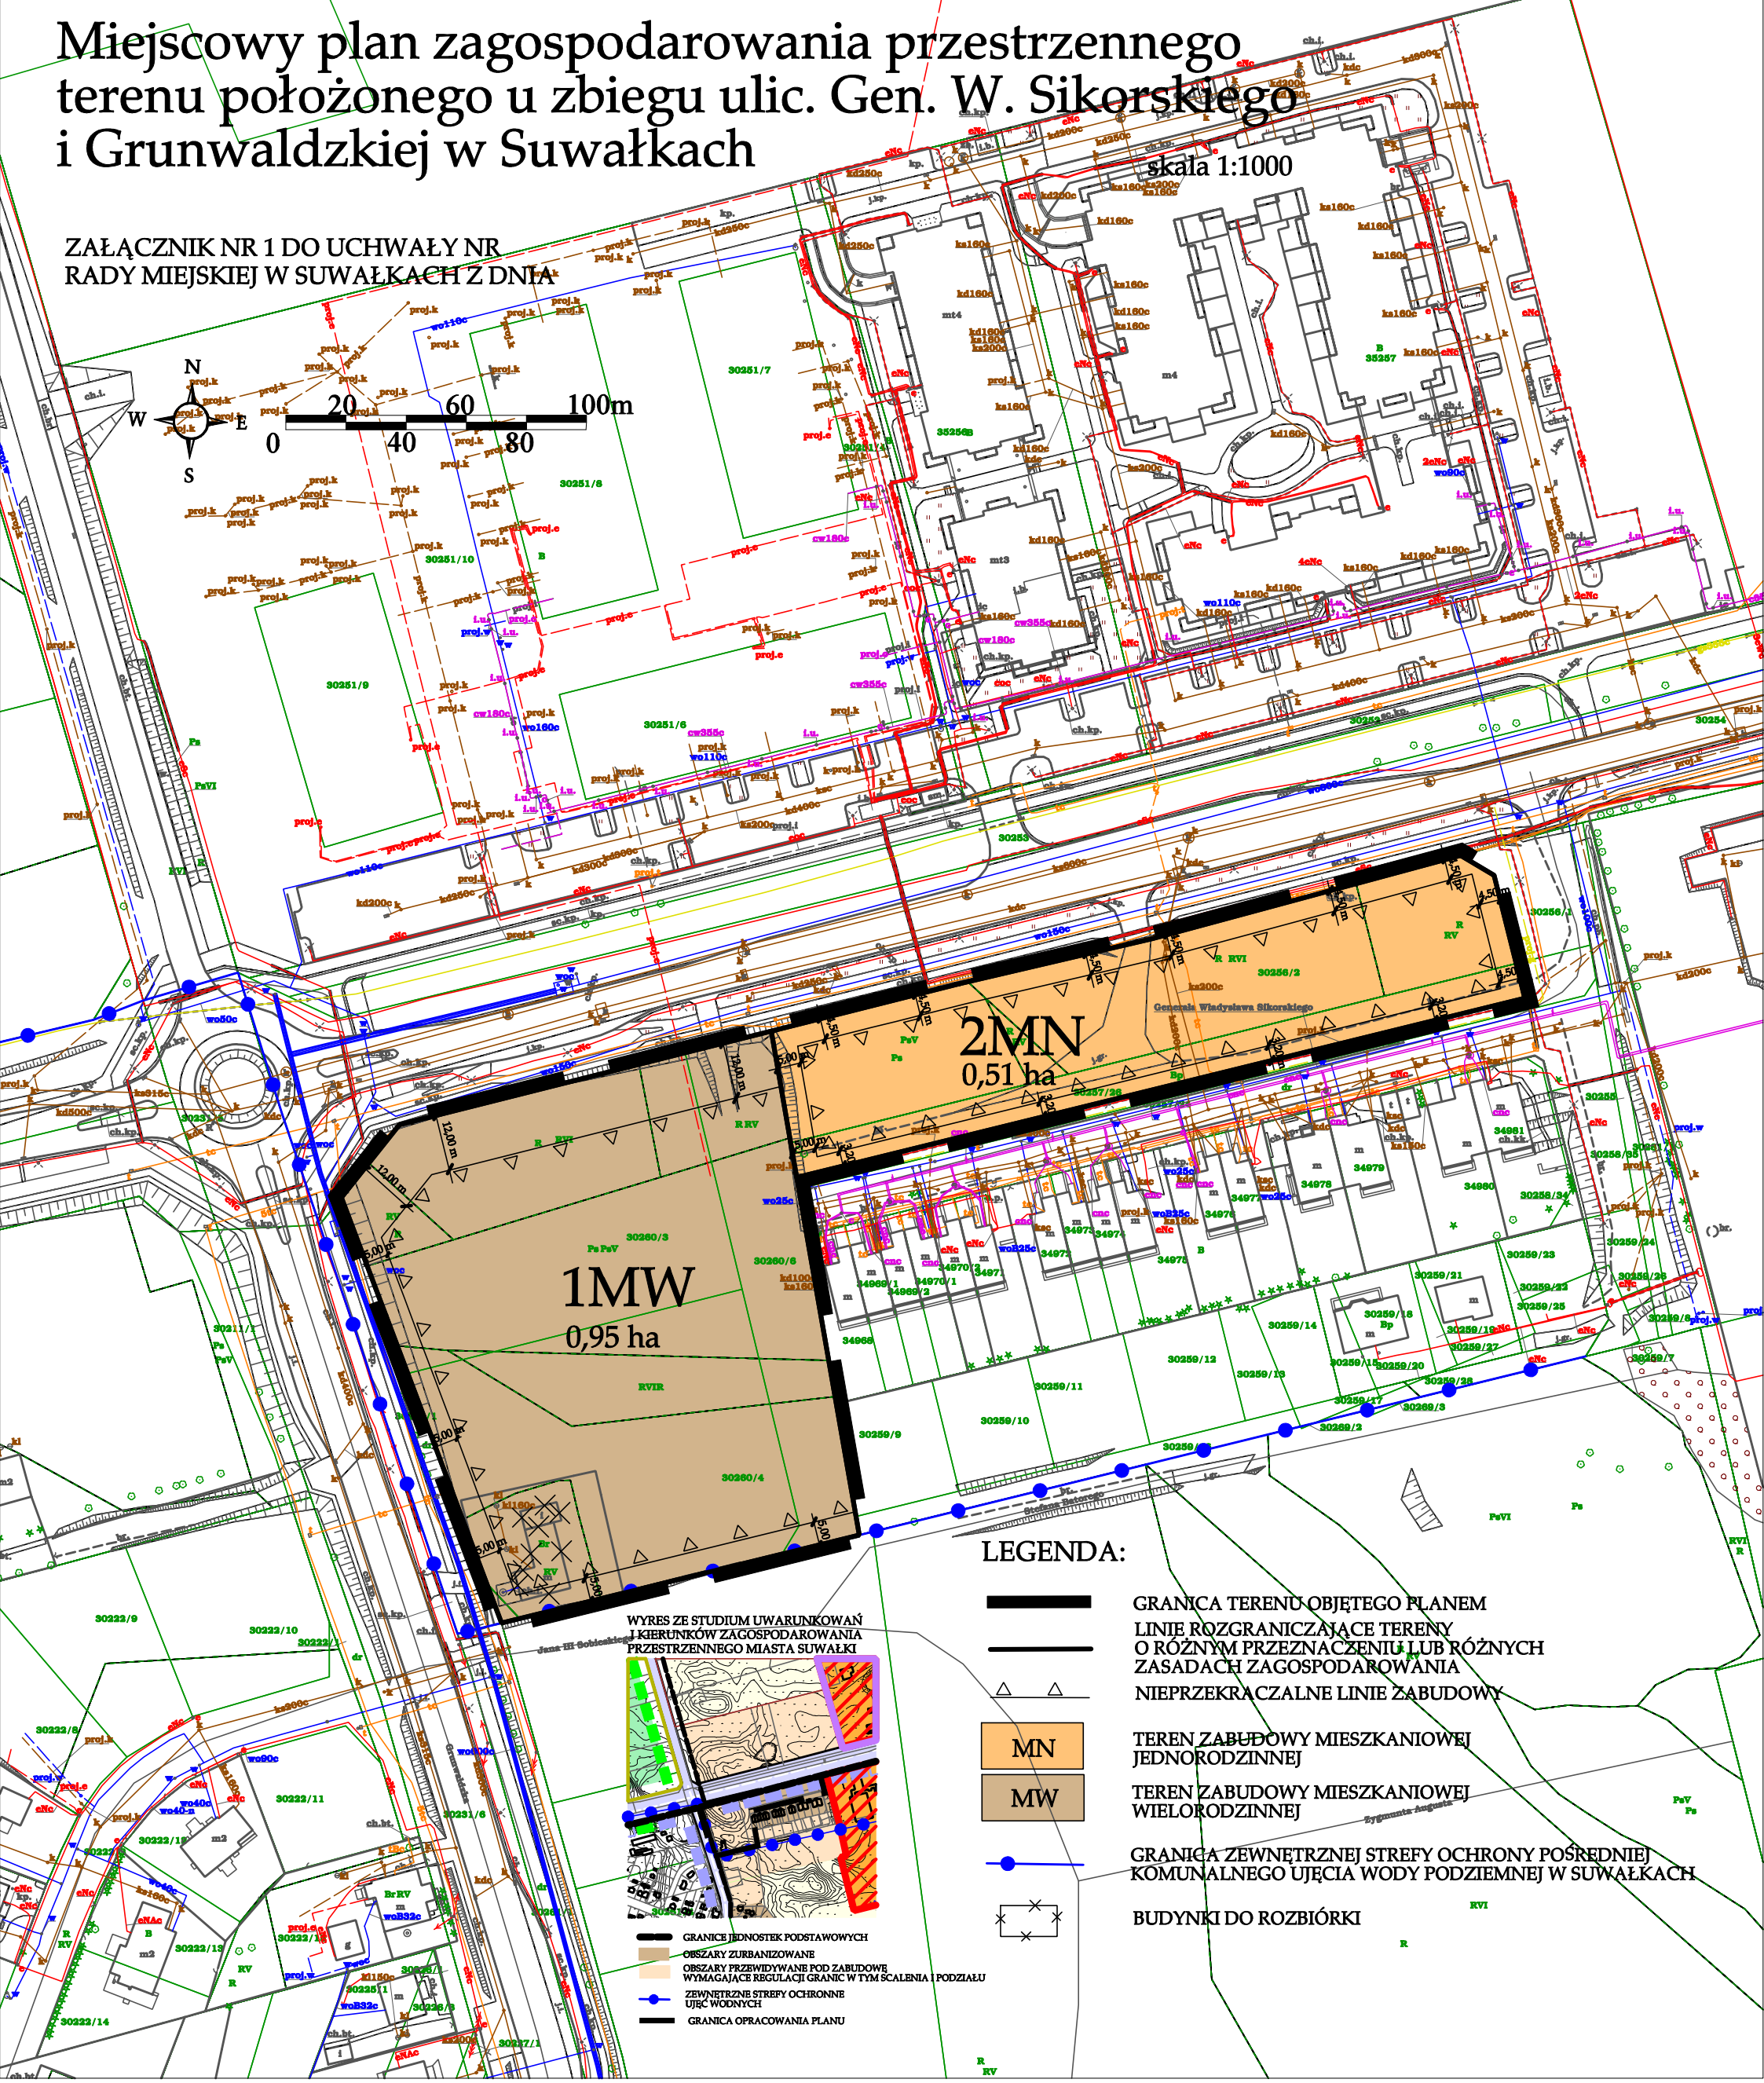

1MW
0,95 ha

2MN
0,51 ha

WYRES ZE STUDIUM UWARUNKOWAŃ I KIERUNKÓW ZAGOSPODAROWANIA PRZESTRZENNEGO MIASTA SUWAŁEK

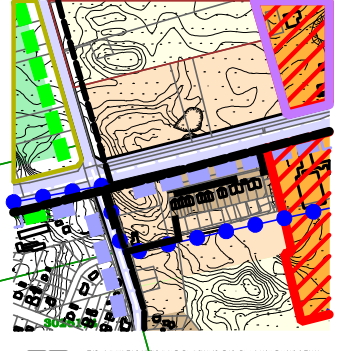

LEGENDA:

- GRANICA TERENU OBJĘTEGO PLANEM
- LINIE ROZGRANICZAJĄCE TERENY O RÓŻNYM PRZEZNACZENIU LUB RÓŻNYCH ZASADACH ZAGOSPODAROWANIA
- NIEPRZEKARCZALNE LINIE ZABUDOWY
- TEREN ZABUDOWY MIESZKANIOWEJ JEDNORODZINNEJ
- TEREN ZABUDOWY MIESZKANIOWEJ WIEŁORODZINNEJ
- GRANICA ZEWNĘTRZNEJ STREFY OCHRONY POŚREDNIEJ KOMUNALNEGO UJĘCIA WODY PODZIEMNEJ W SUWAŁKACH
- BUDYNKI DO ROZBIÓRKI

- GRANICE JEDNOSTEK PODSTAWOWYCH
- OBSZARY ZURBANIZOWANE
- OBSZARY PRZEZWIDYWANE POD ZABUDOWĘ WYMAGAJĄCE REGULACJI GRANIC W TYM SCALENIA I PODZIAŁU
- ZEWNĘTRZNE STREFY OCHRONNE UJĘĆ WODNYCH
- GRANICA OPRACOWANIA PLANU