

**LEGENDA:**


Oprawa LED 54W

Ślup 9 m

wysięgnik 1 m. Osł.

rury ochronne f 110

kabel YAKXS 4x35 dl. 3125 m (trasa 2909m)

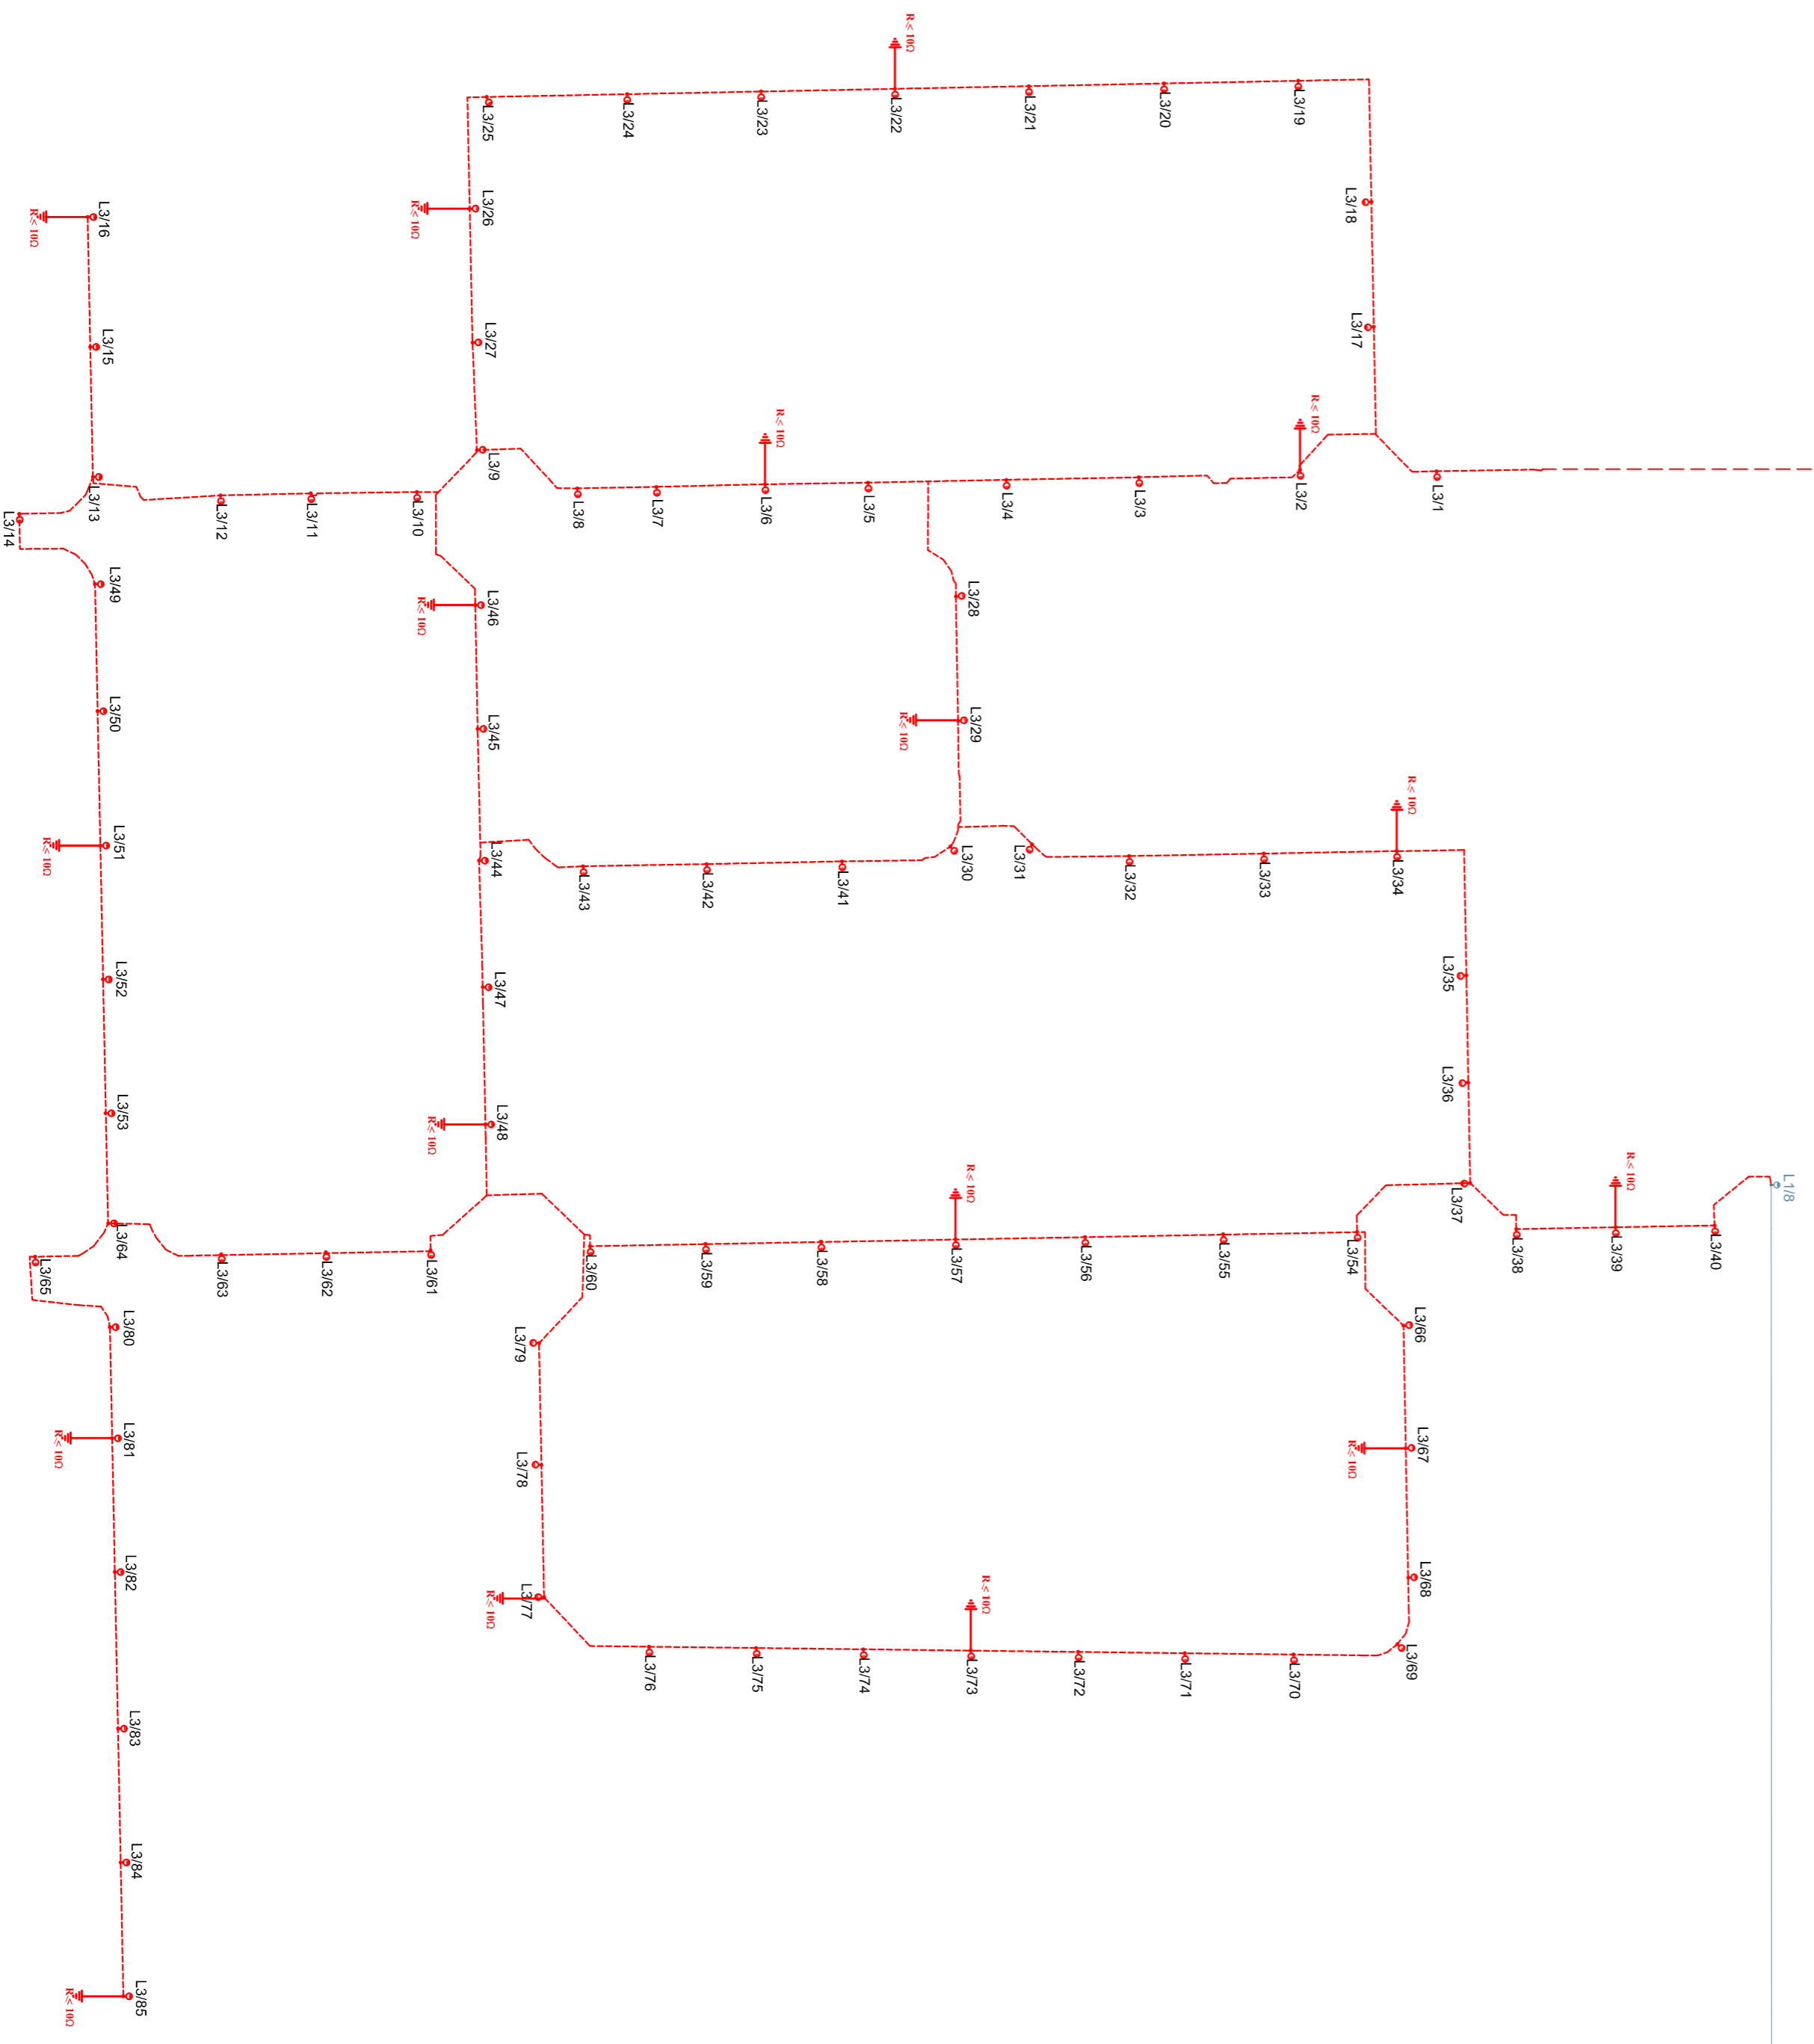

<b>USŁUGI PROJEKTOWE INFORMACYJNE DANUTA PRZECZATORSKA</b>	
OBIEKT	UL. SIKOŃSKIEGO 57A 16-400 BILWAŁKI
ADRES	Budowla ulic z zabudowaniem technicznym w kwadracie pomiędzy ul. DATA
BRANŻA	Zestawienie i ogrodamie dachowym w Świdkach
INSTRUMENTALNY	Zespół Projektowy
PROJEKTOWY	tech. Wiesław Białus
WYKONAWCZY	tech. Mirosław Szymczyk
DATA	11.2018
PROJEKTOWY	PROJEKTOWY
WYKONAWCZY	WYKONAWCZY
SKALA	1:1
NAZWA RYS.	SCHEMAT ZASILANIA OŚWIETLENIA
NR RYS.	02