

Mapa do celów projektowych - ARKUSZ NR 1

Godło arkusza mapy	8.215.11.10.3.3
Jednostka ewid.	M. Suwałki 206301_1
Obszary ewid.	Obszary nr 3 0003
Numer działki	30190/3, 30908, 30909/4, 30909/5, 34322
Ulica, nr	
Układ współrz. płaskich	2000/24
Układ wysokości	Kronstadt 60
Ident. zgłoszenia pracy geod.	GR.6642.1.609.2018
Stan aktualności mapy na dzień:	09 LIP, 2018

Oznaczenie i informacje o służebnościach gruntowych mających wpływ na zagospodarowanie gruntów zlokalizowanych w granicach projektowanej inwestycji, który nie jest ujętym w bazie danych ewidencji gruntów i budynków

Oznaczenie granicy obszaru, który był przedmiotem aktualizacji

Wykonawca:

GEODETA UPRAWNIONY
Upr. Głównego Geodety Kraju 19758

GEODINWEST
Artur Wasilewski
16-400 Suwałki, ul. Utrata 2c lok. 32
NIP 844-175-61-80, REGON 200243370
tel. 693-855-949, e-mail: ar_was@wp.pl




Podważa się, że niniejszy dokument został opracowany w wyniku prac geodezyjnych i kartograficznych, których rezultaty zawiera operat techniczny wpisany do ewidencji materiałów państwowego zasobu geodezyjnego i kartograficznego

Organ prowadzący państwowy zasób geodezyjny i kartograficzny	PREZYDENT MIASTA SUWAŁEK
Identyfikator ewidencyjny materiału zasobu-operatu technicznego	P. 2063. 2018. 587
Data wpisania operatu technicznego do ewidencji materiałów zasobu	17 LIP, 2018 Z up. Prezydenta Miasta
Imię, nazwisko i podpis osoby reprezentującej organ	mgr inż. Lucyna Jakubanis Inspektor w Wydziale Geodezji, Gospodarki Nieruchomościami i Rolnictwa

WIK w Suwałkach Sp. z o.o.
osiedlenie dot. 4p. E1, E2, E3
ul. Sobieskiego, ul. Krzywoustego, ul. Jagiełły, ul. Filipowa
w zakresie przydziału szkieletu istniejącej sieci wodociągowej oraz kanalizacji sanitarnej / deszczowej

15/11/2018

KIEROWNIK
Działu Inwestycji i Remontów
mgr inż. Agnieszka Maziarz

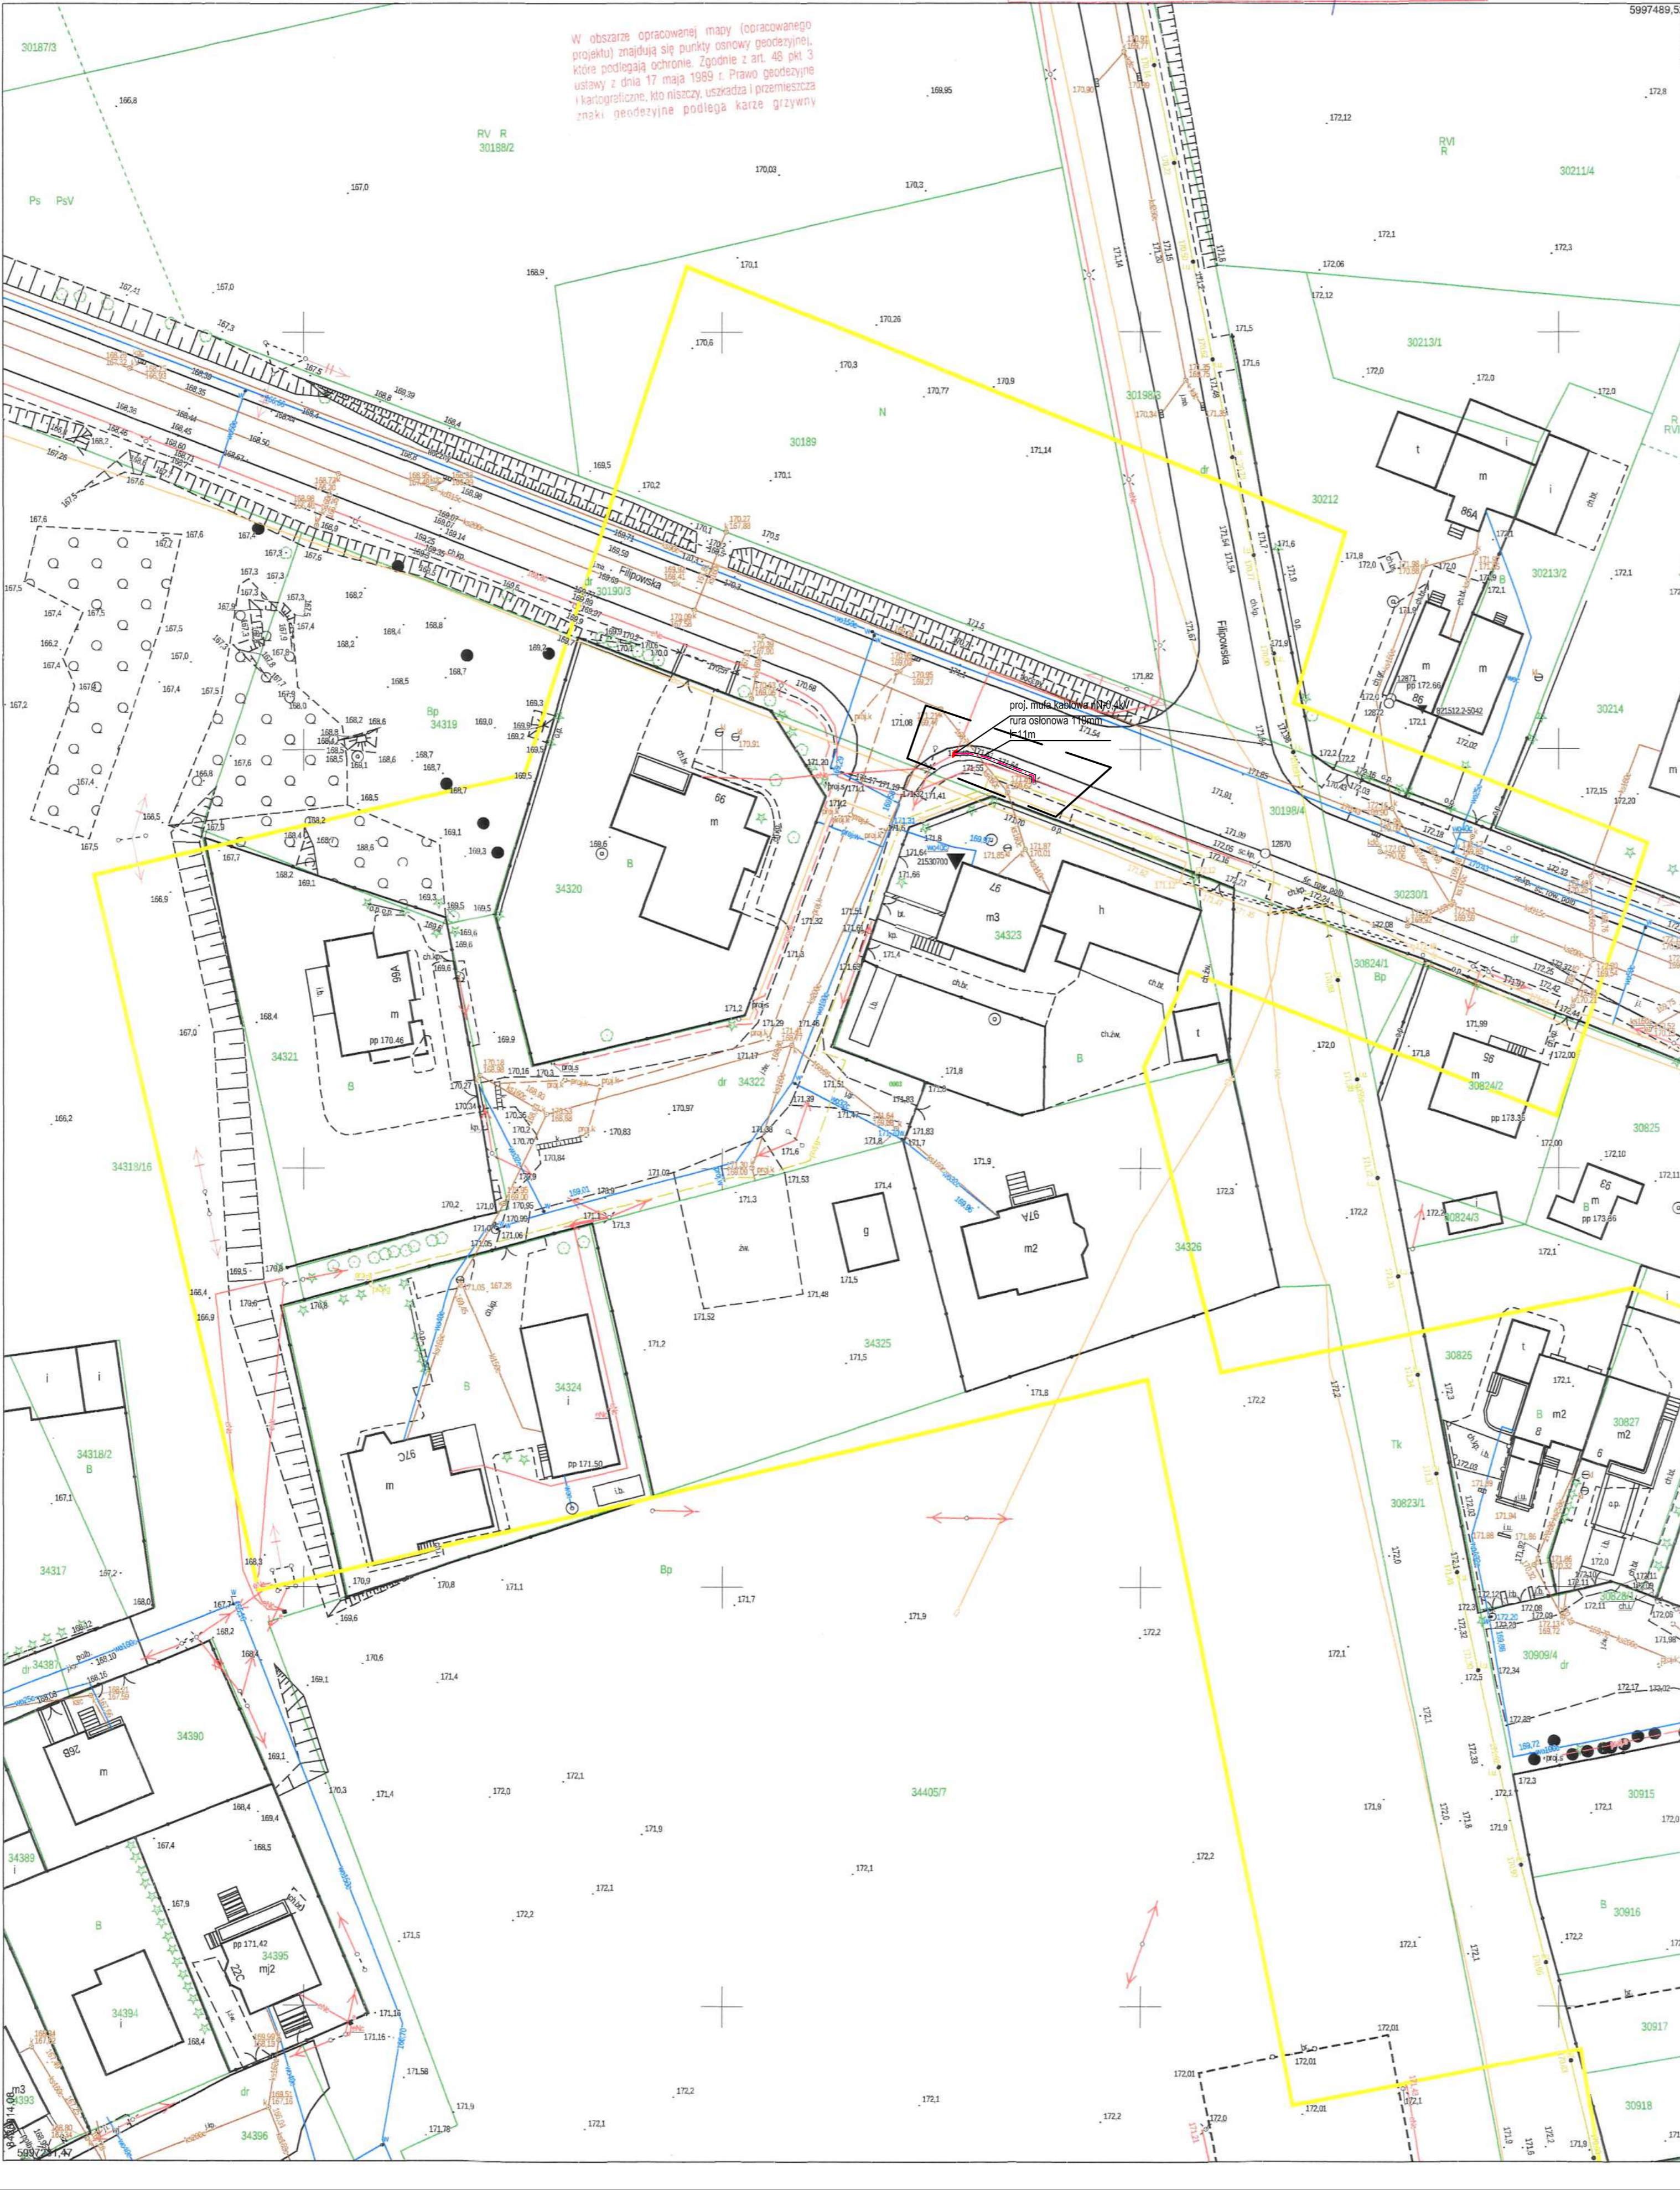

Orientacyjne trasy linii energetycznych istniejących na niestano kształt przed przystąpieniem do robót ustalić dokładnie po otrzymaniu informacji o ewentualnych zmianach jakie zaistniały w lokalizacji linii energetycznych na danym terenie.

Prace w pobliżu linii kablowych wykonywać sposobem ręcznym, zabezpieczyć kabla przed uszkodzeniem mechanicznym.

W przypadku uszkodzenia kabli wykonać załatwienie obciążony kosztami inwestycji oraz wdrożeniem nadzoru czynniki energetycznej.

Skrzyżowanie i zbitowanie z kablami energetycznymi wykonywać zgodnie z obowiązującymi normami i przepisami.

Na istniejącej linii kablowej 5kV i 10kV w miejscu skrzyżowania z projektowaną siecią zrobić przepusty dwustronne ochronne.

Prace na wlece liniach wykonywać po całkowitym wycieczeniu spod napięcia po wzajemnym uzgodnieniu i nadzorem ZPS Suwałki.

Najpóźniej załączenia przepisów zgłosić do odbioru technicznego przed terminem. Suwałki dn. 12.11.2018

PGE Dystrybucja S.A.
Oddział Białystok
Rejon Energetyczny Suwałki
16-400 Suwałki, ul. Piaskowa 1
tel. (87) 562-80-00, fax (87) 562-80-98
nrz. 2631/1/2018.
S. Wasil / P.

Załącznik do protokołu z narady koordynacyjnej
Znak sprawy: GR.6630...271.2018
Arkusz nr (13).....

Niniejsza dokumentacja, zarejestrowana pod nr CR.6630...271.2018, była przedmiotem narady koordynacyjnej, przeprowadzonej za pomocą środków komunikacji elektronicznej w budynku Urzędu Miejskiego w Suwałkach, Al. Sobieskiego 1, dnia 29.11.2018 r.

URZĄD MIEJSKI
16-400 Suwałki, ul. Mickiewicza 1
tel. (87) 562-80-00, fax (87) 562-80-98
WYDZIAŁ GEODEZJI, GOSPODARSTWA NIERUCHOMOŚCIAMI I ROLNICTWA

Z up. PREZYDENTA
PRZEWODNICZĄCY
NARADY KOORDYNACYJNEJ
mgr inż. Alicja Gajda-Szuchwic
insp. w Wydz. Geodezji, Gospodarki Nieruchomościami i Rolnictwa

LEGENDA:

- linia kablowa nN-0,4kV;
- rura ostonowa
- - - - - zakres opracowania oraz oddziaływania obiektu

P.H.U. "PRO-GRES" Marian Malinowski ul. Kościuski 110/3, 16-400 Suwałki tel. 607-732-663 e-mail: mmarian12@wp.pl	
Budowa oświetlenia na osiedlu Złotona Górka w Suwałkach Suwałki, ul. Jana II Sobieskiego, B. Krzywoustego, W. Jagiełły, Filipowska	
obł. nr 03 SUWAŁKI, Jednostka ewidencyjna 206301_1 M. Suwałki Lata kaduczości 01/04/2018	
Investor	GMNIA MIASTO SUWAŁEK 16-400 SUWAŁKI
Tytuł rysunku	Projekt zagospodarowania terenu arkusza nr 1
Specjalność	ELEKTRYCZNA
Projektant	mgr inż. Marian Malinowski PDU/0137/PO/01/11
Sprowadzi	mgr inż. Mariusz Ostrowski PDU/0138/PO/01/11
Data	09/2018
Skala	1:500
Numer rysunku	E-1