

Mapa do celów projektowych - ARKUSZ NR 3		Skala mapy 1:500
Godło arkusza mapy	8.215.11.10.3.3	Oznaczenie i informacja o służebnościach gruntowych mających wpływ na zagospodarowanie gruntów, zlokalizowanych w granicach projektowanej inwestycji
Jednostka ewid.	M. Suwałki 206301_1	
Obręb ewid.	Obręb nr 3 0003	Oznaczenie i symbol konturu użytku gruntowego, który nie jest uwzględniony w bazie danych ewidencji gruntów i budynków
Numer działki	30190/3, 30908, 30909/4, 30909/5, 34322	
Ulica, nr		Oznaczenie granicy obszaru, który był przedmiotem aktualizacji
Układ współrz. płaskich	2000/24	
Układ wysokości	Kronsztad 60	Wykonawca: GEODETA UPRAWNIONY GEOINWEST Artur Wasilewski Upr. Głównego Geodety Kraju 19758 16-400 Suwałki, ul. Ułtana 2c lok. 32 NIP 844-175-61-80, REGON 200243370 mgr inż. Artur Wasilewski, tel. 691-855-949, e-mail: ar_w@wp.pl
Identyfikator pracy geod.	GR.6642.1.609.2018	
Stan aktualności mapy na dzień:	09 LIP. 2018	




Poświadczam się, że niniejszy dokument został opracowany w wyniku prac geodezyjnych i kartograficznych, których rezultaty zawiera operat techniczny wpisany do ewidencji materiałów państwowego zasobu geodezyjnego i kartograficznego	
Organ prowadzący państwowy zasób geodezyjny i kartograficzny	PREZYDENT MIASTA SUWAŁKI
Identyfikator ewidencyjny materiału zasobu operatu technicznego	P. 2003. 2018. 584
Data wpisania operatu technicznego do ewidencji materiałów zasobu	17 LIP. 2018
Imię, nazwisko i podpis osoby reprezentującej organ	Z up. Prezydenta Miasta mgr inż. Jacek Schaban Inspektor w Wydziale Geodezji

Wzrost w Suwałkach Sp. z o.o.
osiedle dot. ul. E-1, E-2, E-3
ul. Sobieskiego, ul. Krzywobłotki, ul. Jagelki, ul. Filipowa
w zakresie wyznaczonych obszarów i linii kablowych
energetycznych oraz kanalizacji sanitarnej / deszczowej

15.11.2018

KIEROWNIK
Działu Inwestycji i Remontów
mgr inż. Agnieszka Maziarz

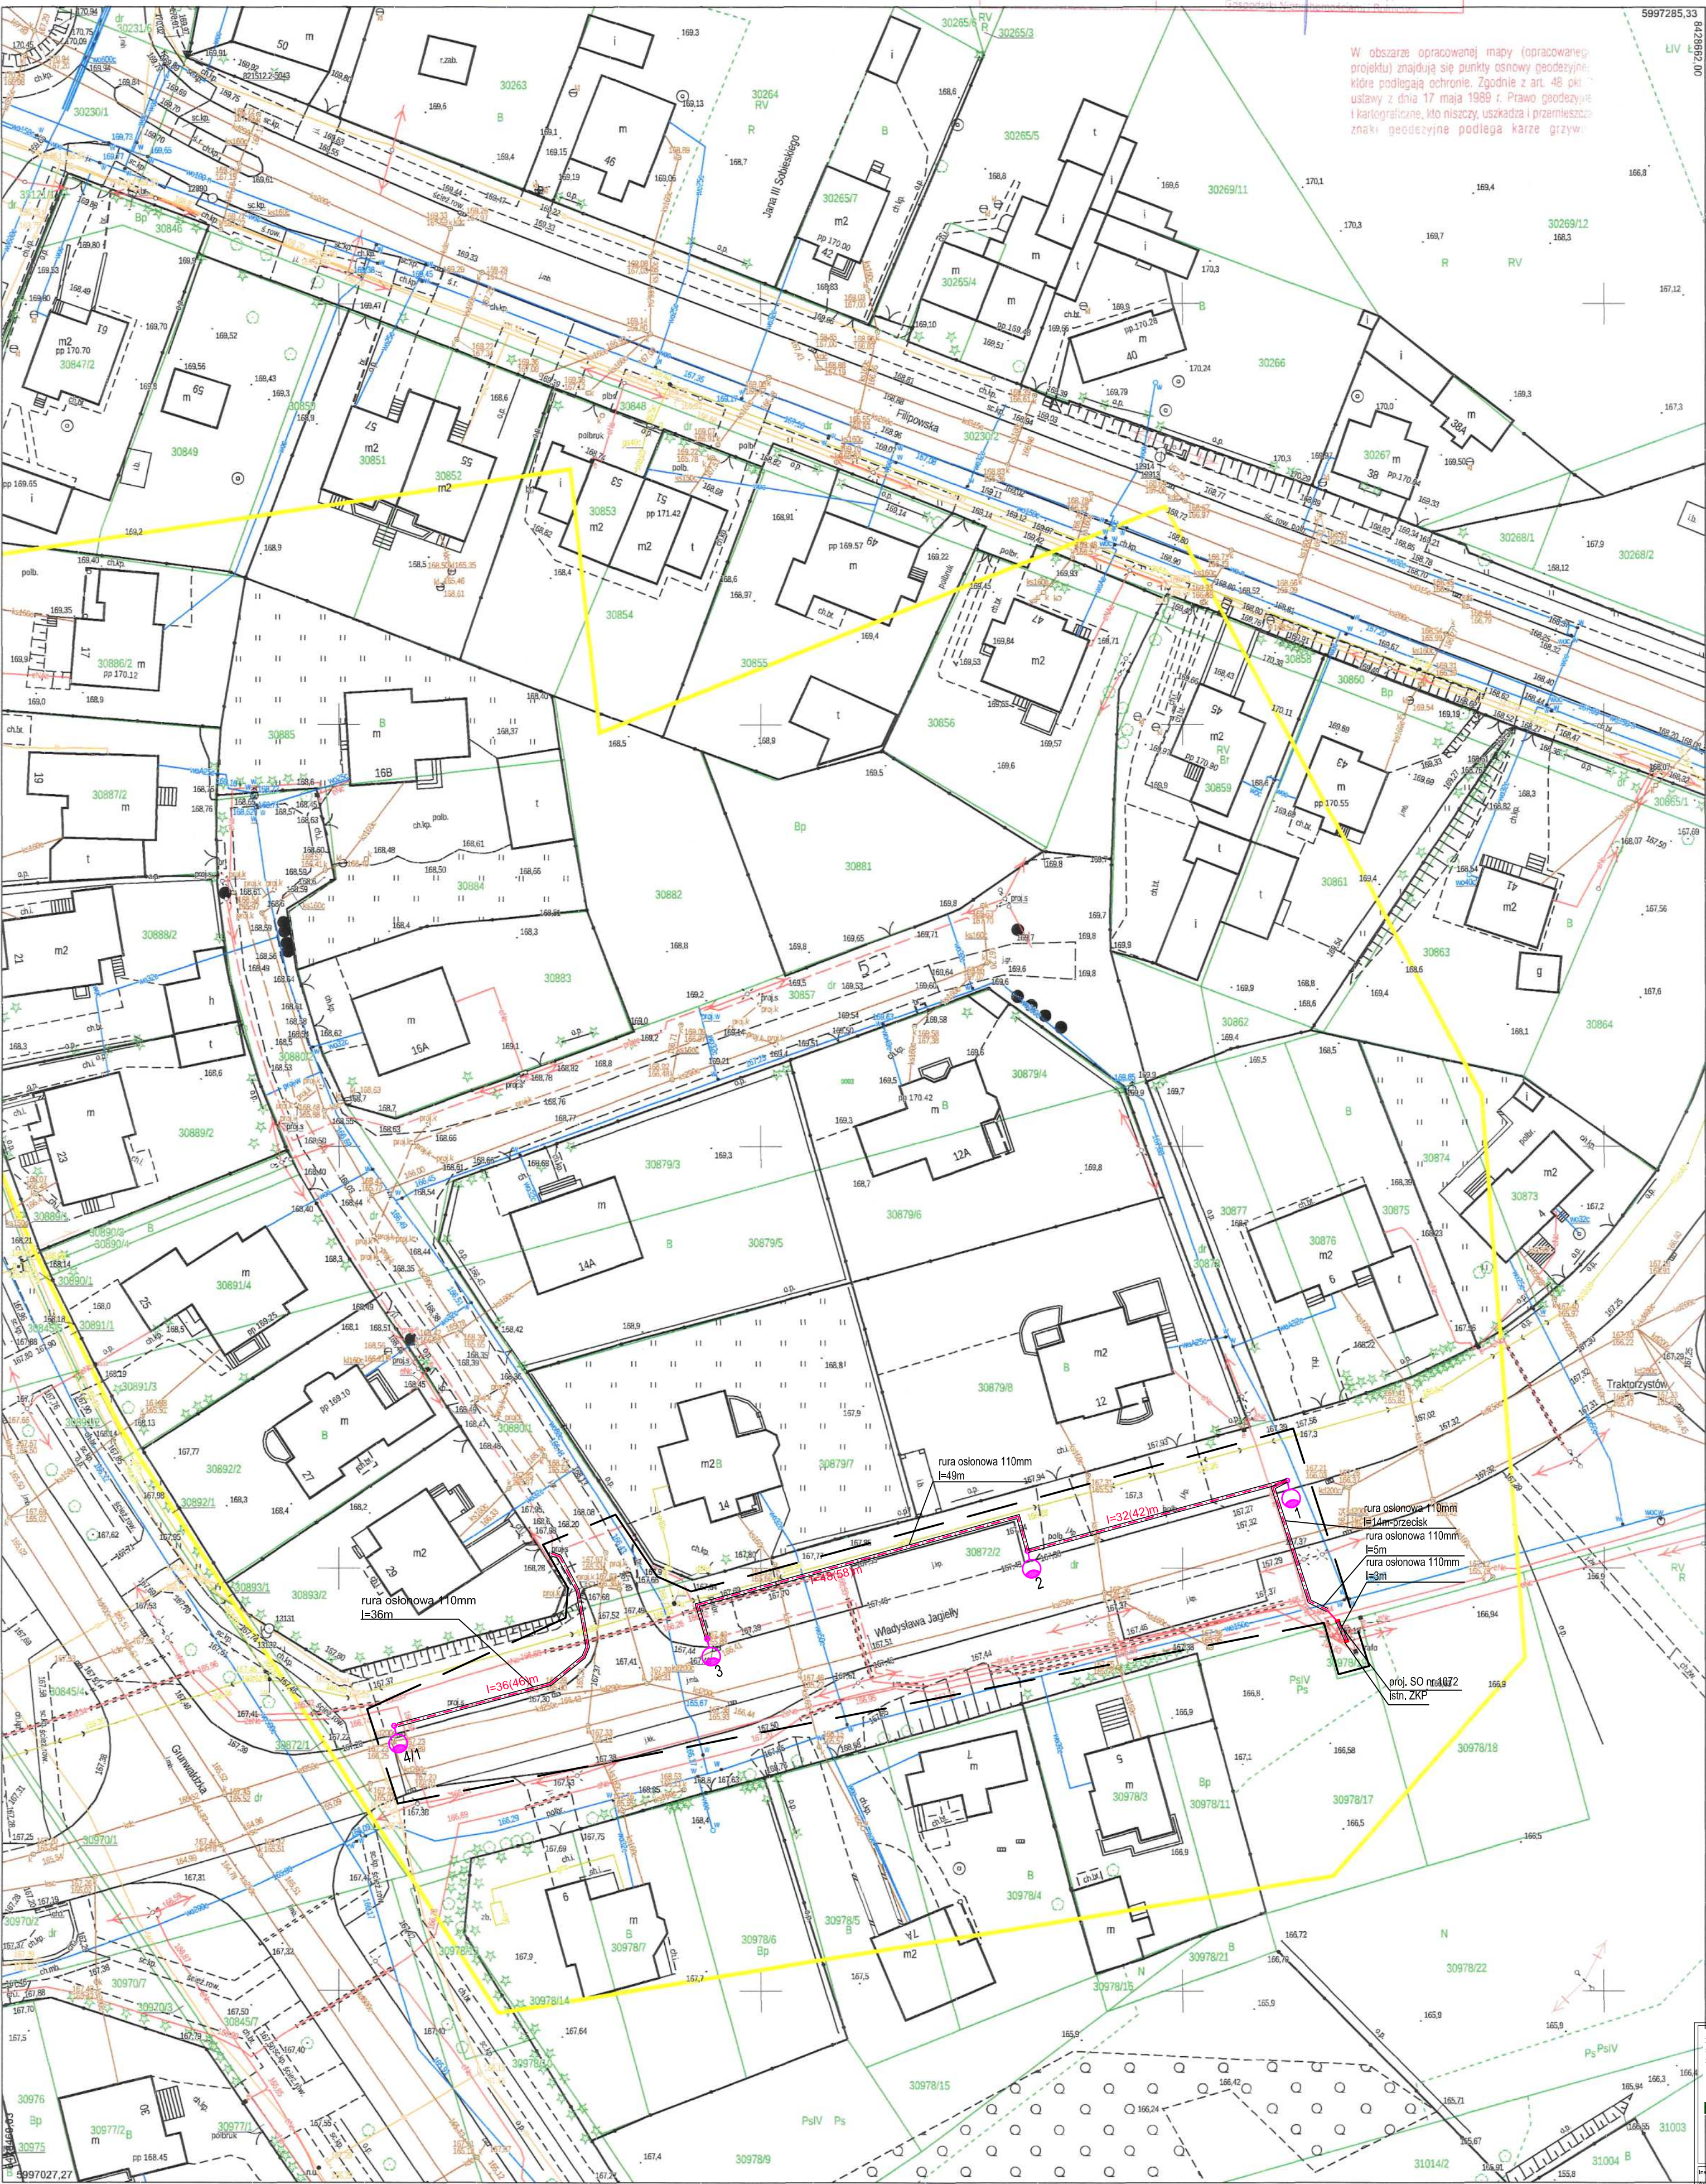

W obszarze opracowania mapy (opracowanie projektu) znajdują się punkty osnowy geodezyjnej, która podlega ochronie. Zgodnie z art. 48 pkt 1 ustawy z dnia 17 maja 1989 r. Prawo geodezyjne i kartograficzne, kto niszczy, uszkadza i przemienia znaki geodezyjne podlega karze grzywny.

- Opisano w 23 stronach protokół z narady koordynacyjnej z dnia 29.07.2018 r.
- Orientacyjne trasy linii energetycznych instalacyjnych na nieistniejącym kablowym przed projektem do robót ustalić dokładnie położenie kabli oraz zasobić się do ZS Suwałki w celu uzyskania informacji o ewentualnych zmianach jakie zaistniały w lokalizacji linii energetycznych na danym terenie.
 - Prace w pobliżu linii kablowych wykonywać sposobem ręcznym, zabezpieczyć kable przed uszkodzeniem mechanicznym.
 - W przypadku uszkodzenia kabli wykonawca zostanie obciążony kosztami naprawy oraz wydatkami nadzorczoj części energetycznej.
 - Skryżowanie i zbieżność z kablami energetycznymi wykonywać zgodnie z obowiązującymi normami i przepisami.
 - Na istniejące linie kablowe nie wolno w miejscu skrzyżowania z projektowaną linią kablową przepuszczać żadnych obiektów.
 - Prace na wózech liniach wykonywać pod całkowitym nadzorem ZS Suwałki.
 - Należy załączenia przepisów zgodnie z odbiorem technicznym.
- 10.11.2018

PGE Dystrybucja S.A.
Oddział Białystok
Rejon Energetyczny Suwałki

16-400 Suwałki, ul. Piaskowa 1
tel. 87 565 89 25 fax 87 565 89 25
NIP 525 24 96 411
KRS 000374001 REGON 142739519

uzg. 26.11.2018
S. J. J. J.

Polska Spółka Gazownictwa sp. z o.o.
ul. Krucza 6/14, 00-537 Warszawa
Oddział Zakład Gazowniczy w Białymstoku
Gazownia w Suwałkach
Zielone Kamienieckie 35, 16-402 Suwałki
tel. 87 565 89 25 fax 87 565 89 25
NIP 525 24 96 411
KRS 000374001 REGON 142739519

UZGODNIENIE
data: 15.11.2018 nr: 049/BZ/2018
Pismo nr: z dn. 05.11.2018
stanowi załącznik do dokumentacji
Starysi Specjalista ds. Technicznych
mgr inż. Jacek Schaban

Załącznik do protokołu z narady koordynacyjnej
Znak sprawy: GR.6630. 27.1.2018
Arkusze nr: 3/3


URZĄD MIEJSKI
16-400 Suwałki, ul. Mickiewicza 1
tel. (87) 562-80-00, fax (87) 562-80-98
WYDZIAŁ GEODEZJI, GOSPODARKI
NIERUCHOMOŚCIAMI I ROLNICTWA

Niniejsza dokumentacja, zarejestrowana pod nr GR.6630, 27.1.2018, była przedmiotem narady koordynacyjnej, przeprowadzonej za pomocą środków komunikacji elektronicznej w dniu 29.07.2018 r. w Suwałkach, przy ul. Mickiewicza 1, dnia 29.07.2018 r.

Z up. PREZYDENTA
NARADY KOORDYNUJĄCEJ
mgr inż. Artur Wasilewski
Inspektor w Wydziale Geodezji,
Gospodarki Nieruchomościami i Rolnictwa

LEGENDA:

- linia kablowa oświetleniowa
- proj. słup oświetleniowy typ SAL-9 o wysm. 9m kolor: anodowany naturalny z wysięgnikiem Wk 1/1,5/3/7/5 na fundamencie B-70
- z opow LED 48W 5000K T2
- rura osłonowa
- zakres opracowania oraz oddziaływania obiektu

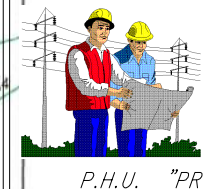

P.H.U. "PRO-GRES" Marian Malinowski
ul. Kościuszki 110/3, 16-400 Suwałki
tel. 607-732-663 e-mail: mmarian12@wp.pl

Opis: "Budowa oświetlenia na osiedlu Zielona Góra w Suwałkach
obręb nr 03 SUWAŁKI Jednostka ewidencyjna 206301_1 M. Suwałki
LPH kablowe H40.4K"

Właściciel:	GMNA MIASTO SUWAŁKI ul. Mickiewicza 1 16-400 SUWAŁKI
Typ projektu:	Projekt zagospodarowania terenu arkusz nr 3
Specjalność:	ELEKTRYCZNA Form: PROJEKT BUDOWLANY
Brano udział:	
Projektant:	mgr inż. Marian Malinowski PDU0137/POE/11
Specjalist:	mgr inż. Mariusz Ostrowski PDU0138/POE/11
Data:	09/2018
Skala:	1:500
Numer rysunku:	E-3