


Mapa do celów projektowych - ARKUSZ NR 1

Godło arkusza mapy	8.215.11.10.3.3
Jednostka ewid.	M. Suwałki 206301_1
Obręb ewid.	Obręb nr 3 0003
Numer działki	30190/3, 30908, 30909/4, 30909/5, 34322
Ulica, nr	
Układ współrz. płaskich	2000/24
Układ wysokości	Kronstadt 60
Ident. zgłoszenia pracy geod.	GR.6642.1.609.2018
Stan aktualności mapy na dzień:	09 LIP, 2018

Oznaczenie i informacje o służebnościach gruntowych mających wpływ na zagospodarowanie gruntów, zlokalizowanych w granicach projektowanej inwestycji	
Oznaczenie i symbol konturu użytku gruntowego, który nie jest ujawniony w bazie danych ewidencji gruntów i budynków	
Oznaczenie granicy obszaru, który był przedmiotem aktualizacji	
Wykonawca:	<p>GEOINWEST Artur Wasilewski Upr. Górnego Geodety Kraju 19798 16-400 Suwałki, ul. Ulcraza 2c, lok. B2 NIP 844-175-61-80, REGON 200243370 tel. 693-855-949, e-mail: ar_was@wp.pl</p>



Poświadczam, że niniejszy dokument został opracowany w wyniku prac geodezyjnych i kartograficznych, których rezultaty zawiera operat techniczny wpisany do ewidencji materiałów państwowego zasobu geodezyjnego i kartograficznego	
Organ prowadzący państwowy zasob geodezyjny i kartograficzny	PREZYDENT MIASTA SUWAŁEK
Identyfikator ewidencyjny materiału zasobu-operatu technicznego	P. 2063, 2018, 587
Data wpisania operatu technicznego do ewidencji materiałów zasobu	17 LIP, 2018 Z up. Prezydenta Miasta
Imię, nazwisko i podpis osoby reprezentującej organ	mgr inż. Iwona Jakubanis Inspektor w Wydziale Geodezji, Gospodarki Nieruchomościami i Rolnictwa

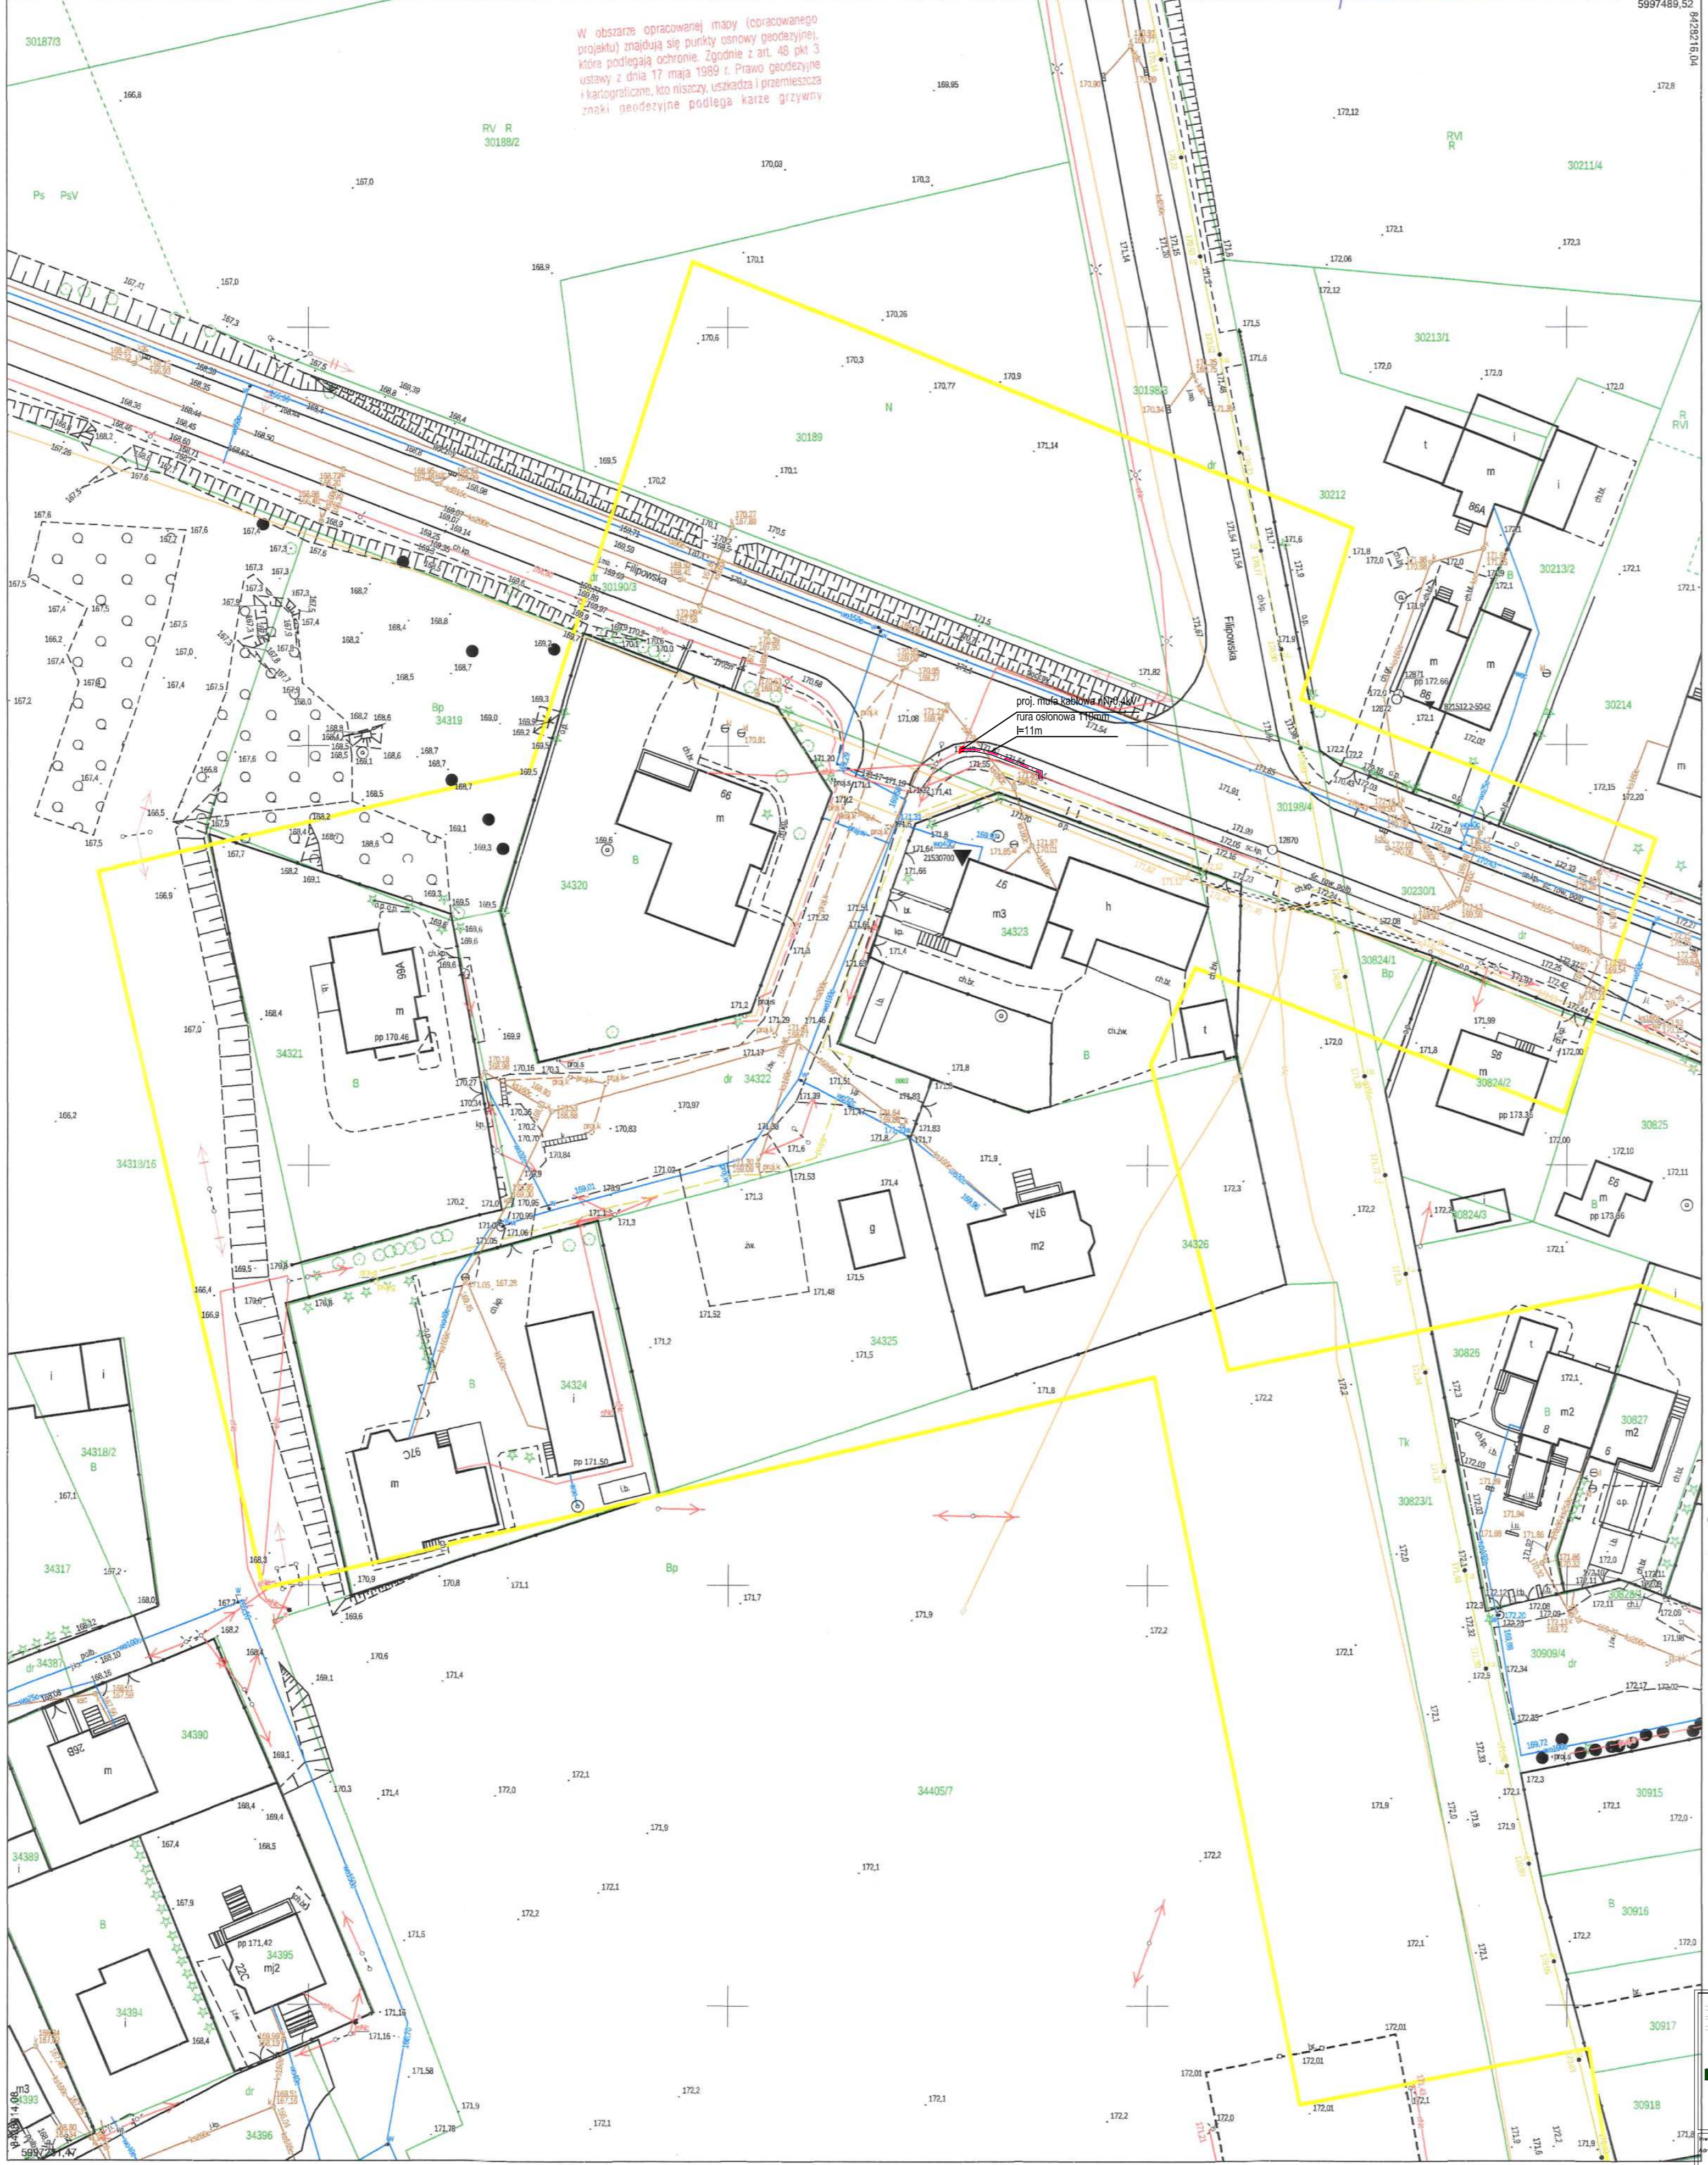


W obszarze opracowanej mapy (opracowanego projektu) znajdują się punkty osnowy geodezyjnej, które podlegają ochronie zgodnie z art. 48 pkt 3 ustawy z dnia 17 maja 1999 r. Prawo geodezyjne i kartograficzne, kto miszczy uszkodzenia i przemieszcza znaki geodezyjne podlega karze grzywny

Zarząd Dróg i Zieleni w Suwałkach
 Uzgodniono z uwzględnieniem uwag zawartych w piśmie z dnia 19.11.2018 r.
 Znak 2018/550 - 503/19399/2018

DYREKTOR
 Zarządu Dróg i Zieleni w Suwałkach
 mgr inż. Tomasz Drejer

- LEGENDA:
- - linia kablowa nN=0,4kV;
 - - rura osłonowa
 - - zakres opracowania oraz oddziaływania obiektu

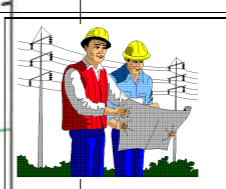

P.H.U. "PRO-GRES" Marian Malinowski
 ul. Kościuszki 110/3, 16-400 Suwałki
 tel. 607-732-663 e-mail: mmarian12@wp.pl

Budowa oświetlenia na osiedlu Zielona Górka w Suwałkach
 Suwałki, ul. Jana III Sobieskiego, B. Krzywoustego, W. Jagiełły, Filipowska

objęto nr 03 SUWAŁKI, jednostka ewidencyjna 200301_1 M. Suwałki
 Lp. numer 1962-60V

Investor:	GMINA MIASTO SUWAŁEK ul. MICKIEWICZA 1 16-400 SUWAŁEK
Tytuł rysunku:	Projekt zagospodarowania terenu arkusz nr 1
Specjalność:	ELEKTRYCZNA Form: PROJEKT BUDOWLANY
Projektant:	Biuro elektryczne mgr inż. Marian Malinowski PDL/0137/POOE/11
Wykonawca:	mgr inż. Mariusz Ostrowski PDL/0138/POOE/11
Data:	09/2018
Skala:	1:500
Numer rysunku:	E-1