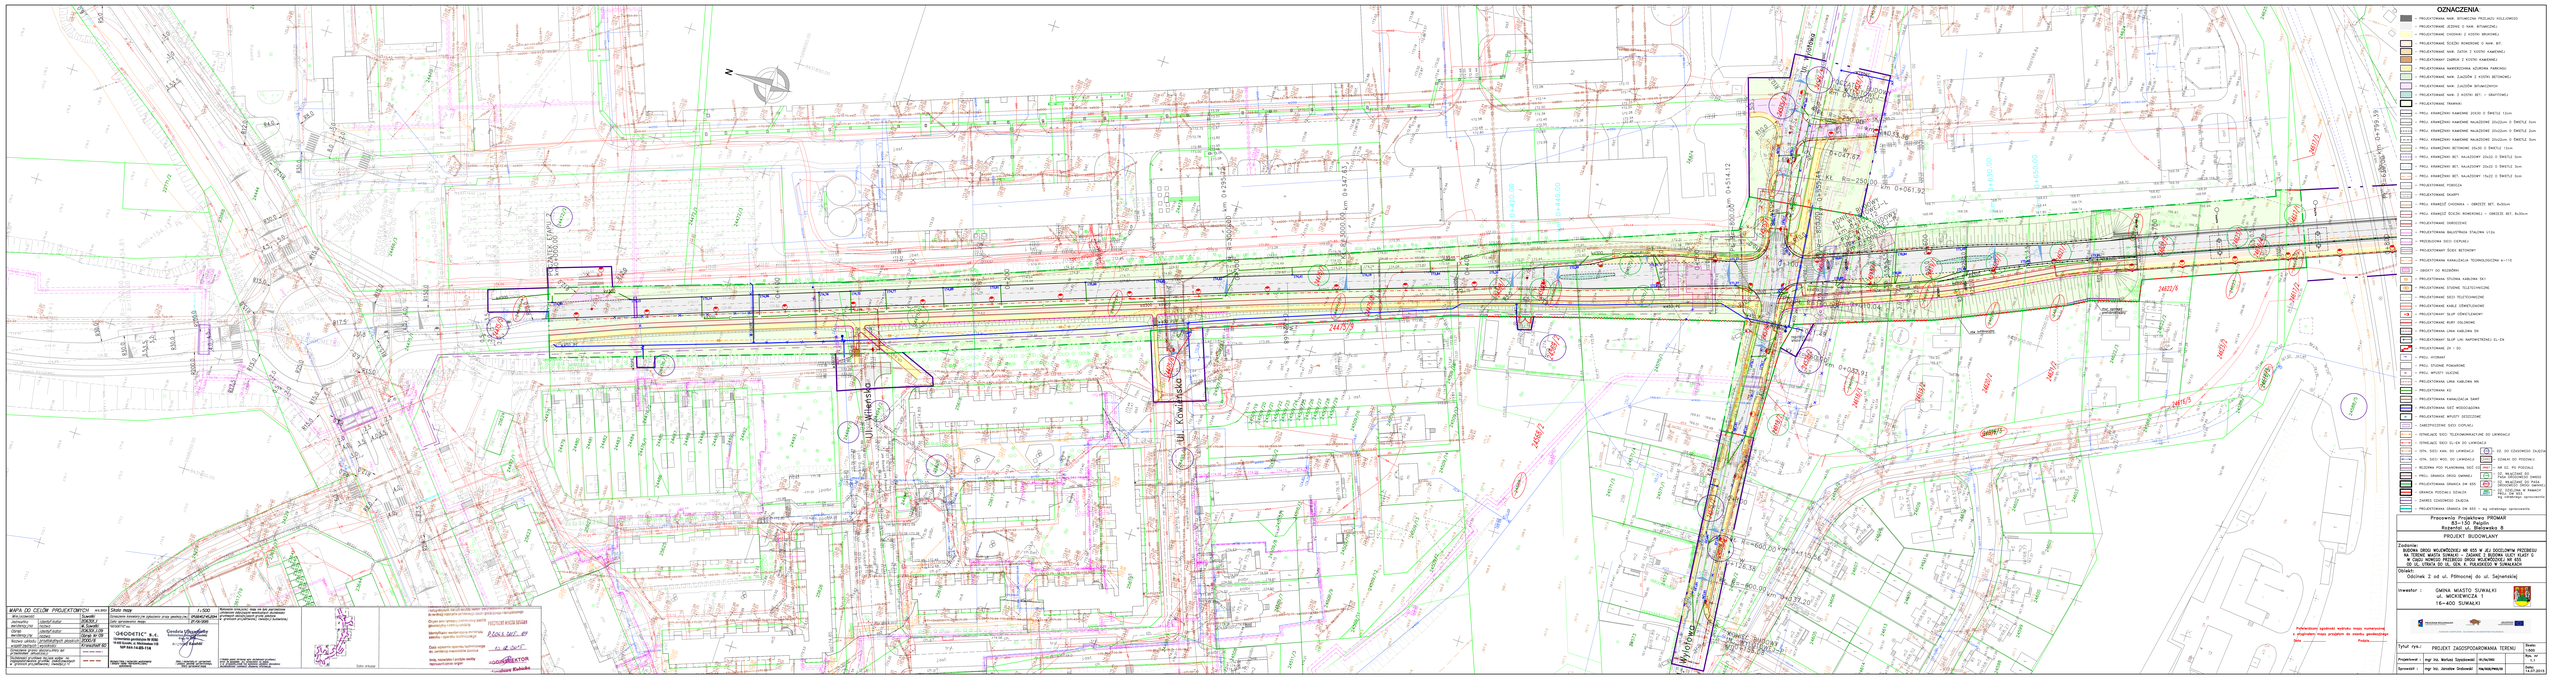
OZNACZENIA
PROJEKTOWANA NAW. BITUMICZNA PRZEJAZDU KOLOWEGO
PROJEKTOWANE JEDNIE Z NAW. BITUMICZNEJ
PROJEKTOWANE CHODNIKI Z KOSTKI BRUKOWEJ
PROJEKTOWANE ŚCIEŻKI ROWEROWE O NAW. BIT.
PROJEKTOWANE NAW. ZJAZDU Z KOSTKI KAMIENNEJ
PROJEKTOWANY ZABRUK Z KOSTKI KAMIENNEJ
PROJEKTOWANA NAWIERZCHNIA KOSTKOWA PARKINGU
PROJEKTOWANE NAW. ZJAZDÓW Z KOSTKI BETONOWEJ
PROJEKTOWANE NAW. ZJAZDÓW BITUMICZNYCH
PROJEKTOWANE NAW. Z KOSTKI BET. - CHODNIKI
PROJEKTOWANE TRAWNIKI
PROJ. KRAWĘŻNIKI KAMIENNE 20X30 O ŚWIETLE 15cm
PROJ. KRAWĘŻNIKI KAMIENNE NAJAZDOWE 20x25cm O ŚWIETLE 2cm
PROJ. KRAWĘŻNIKI KAMIENNE NAJAZDOWE 20x25cm O ŚWIETLE 2cm
PROJ. KRAWĘŻNIKI KAMIENNE NAJAZDOWE 20x25cm O ŚWIETLE 2cm
PROJ. KRAWĘŻNIKI BETONOWE 20x30 O ŚWIETLE 15cm
PROJ. KRAWĘŻNIKI BET. NAJAZDOWY 20x22 O ŚWIETLE 2cm
PROJ. KRAWĘŻNIKI BET. NAJAZDOWY 20x22 O ŚWIETLE 2cm
PROJ. KRAWĘŻNIKI BET. NAJAZDOWY 15x22 O ŚWIETLE 2cm
PROJEKTOWANE PODBUDOWA
PROJEKTOWANE ZJAZDY
PROJ. KRAWĘŻNIK CHODNIKA - OBNIŻONY BET. 8x30cm
PROJ. KRAWĘŻNIK ŚCIEŻKI ROWEROWEJ - OBNIŻONY BET. 8x30cm
PROJEKTOWANE OGRODZENIE
PROJEKTOWANA BALUSTRADA STALOWA 1120x
PROJEKTOWANA SIEĆ CIEPŁNICZ
PROJEKTOWANY ŚLEPY RUROCIĄG
PROJEKTOWANA KANALIZACJA TECHNOLOGICZNA k=110
OBIEKTY NA RUROCIĄGU
PROJEKTOWANA STUDNIA KABLOWA 5K1
PROJEKTOWANE STUDNIE TELETECHNICZNE
PROJEKTOWANE SIECI TELETECHNICZNE
PROJEKTOWANE KABLE CZWÓRŻYŁOWE
PROJEKTOWANY SŁUP OŚWIETLENIOWY
PROJEKTOWANE RURY OSŁONOWE
PROJEKTOWANA LINIA KABLOWA 3K
PROJEKTOWANY SŁUP LINI NAPOWIETRZNEJ EL-EN
PROJEKTOWANE 2K + SD
PROJ. HYDRANT
PROJ. STUDNIE POMIAROWE
PROJ. WYLOTY WÓD/DŻ
PROJEKTOWANA LINIA KABLOWA WN
PROJEKTOWANA SD
PROJEKTOWANA KANALIZACJA SANIT
PROJEKTOWANA SIEĆ WODOCIĄGOWA
PROJEKTOWANE WYLOTY DESZCZOWE
ZAKŁÓCAJĄCE SIECI CIEPŁNICZ
OSTAŁOŚCI SIECI TELEKOMUNIKACYJNE DO LIKWIDACJI
OSTAŁOŚCI SIECI EL-EN DO LIKWIDACJI
OSTAŁOŚCI SIECI KAN. DO LIKWIDACJI
OSTAŁOŚCI SIECI WOD. DO LIKWIDACJI
RUROCIĄG POD PLANOWANĄ SIECIĄ CIEPŁNICZ
PROJ. GRANICA OBSZ. OBJĘTEJ MPZP
PROJEKTOWANA GRANICA DW 650
GRANICA POSZCZEGÓLNYCH DZIAŁEK
ZAKRES CHARAKTERU DZIAŁEK
PROJEKTOWANA GRANICA DW 650 - wg operatu opracowania
Pracownia Projektowa PROMAR
83-150 Pelplin
PROJEKT BUDOWLANY
Zadanie:
Obiekt:
Inwestor :
GMINA MIASTO SUWAŁKI
16-400 SUWAŁKI
Tytuł rys.:
PROJEKT ZAGOSPODAROWANIA TERENU
Projektował
mgr inż. Mariusz Szpakowski
Sprawdził
mgr inż. Jarosław Grabowski
Skala:
1:500
Data:
N