


PRZEKRÓJ NORMALNY 4-4  
UL. Armii Krajowej, KR5

10.20

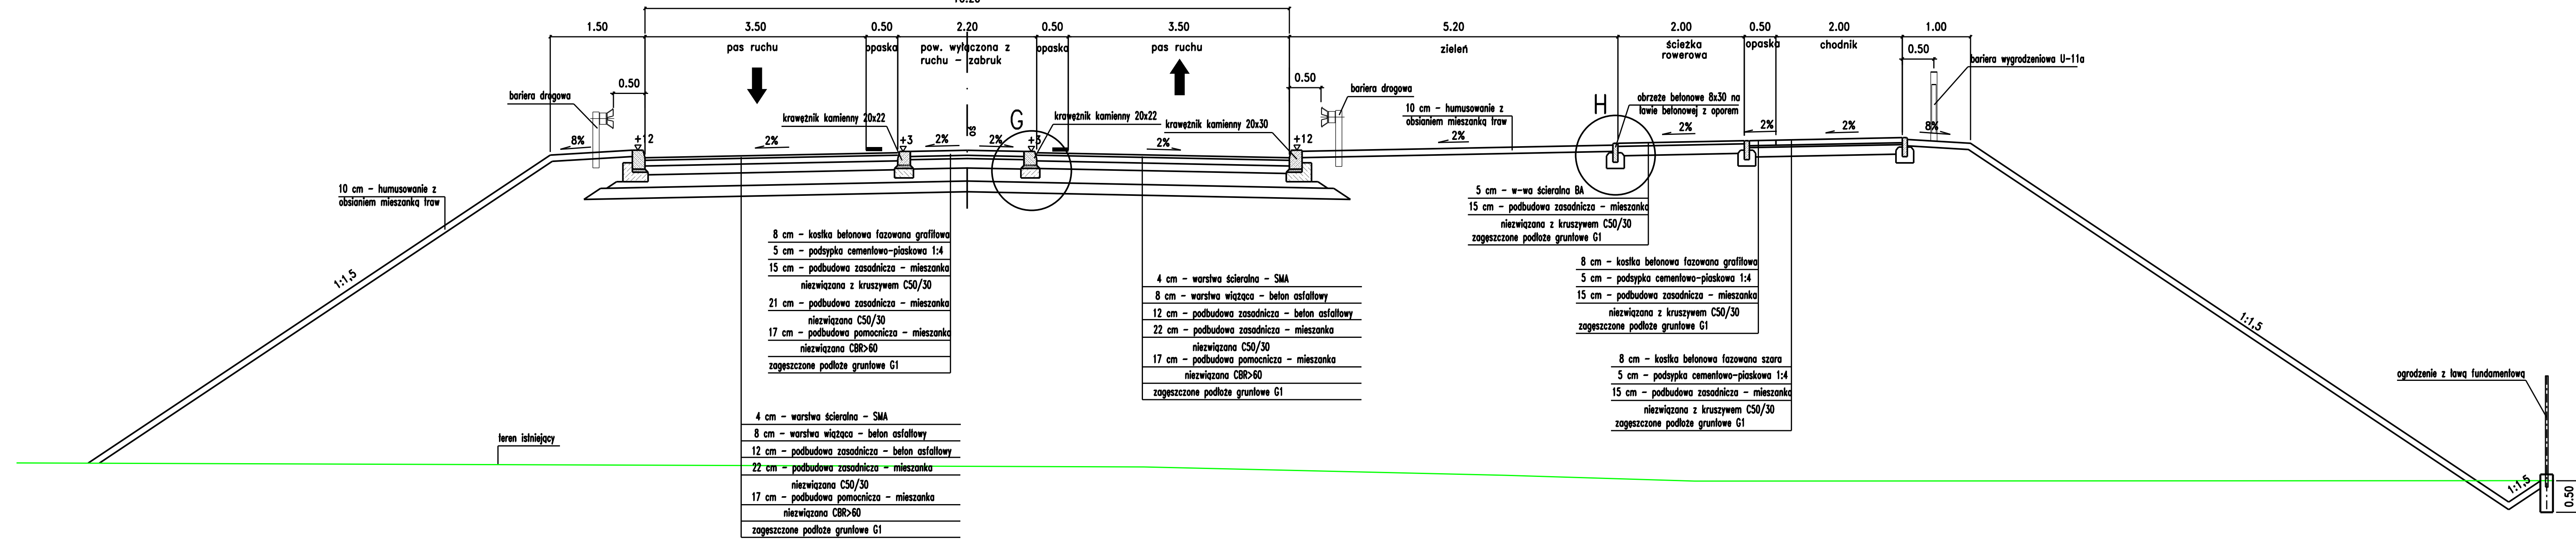

Pracownia Projektowa PROMAR  
83-130 Pelplin  
Rozentala ul. Bielawska 8

PROJEKT BUDOWLANY

Zadanie:  
BUDOWA DROGI WOJEWÓDZKIEJ NR 655 W JEJ DOCELOWYM PRZEBIEGU  
NA TERENIE MIASTA SUWAŁKI - ZADANIE 2 BUDOWA ULICY KLASY G  
W CIĄGU NOWEGO PRZEBIEGU DROGI WOJEWÓDZKIEJ NR 655  
OD UL. UTRATA DO UL. GEN. K. PUŁASKIEGO W SUWAŁKACH

Obiekt:  
Odcinek 2 od ul. Północnej do ul. Sejneńskiej

Investor :  
MIASTO SUWAŁKI  
ul. MICKIEWICZA 1  
16-400 SUWAŁKI



Tytuł rys.: PRZEKROJE NORMALNE		Skala: 1:50
Projektował :	mgr inż. Mariusz Szyszkowski 181/G4/2002	Rys. nr 3.2
Sprawił :	mgr inż. Jarosław Grabowski POM/0028/PW00/05	Data: 14.07.2015