


OZNACZENIA

ter. projektowany —————
 ter. istniejący - - - - -

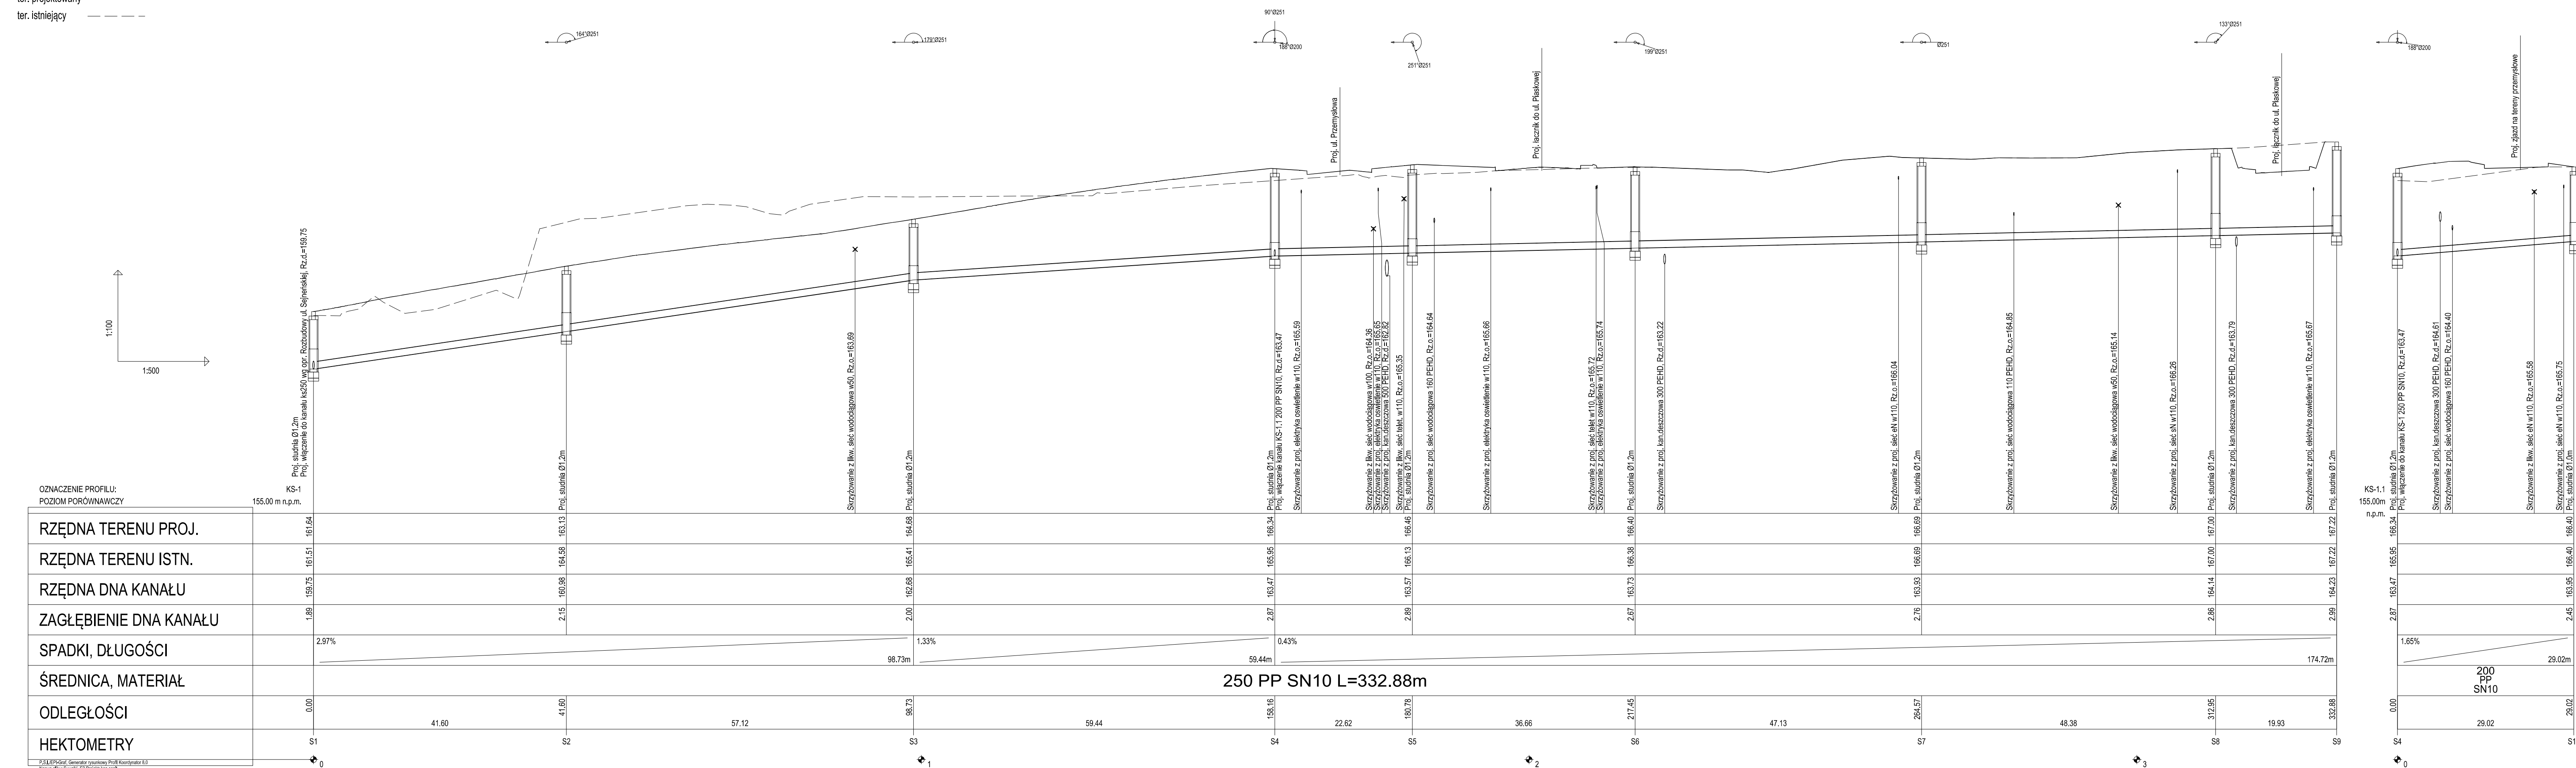

Pracownia Projektowa PROMAR
 83-130 Pelplin
 Rożental ul. Bielawska 8

PROJEKT BUDOWLANY

Zadanie:
 BUDOWA DRUGI WOJEWÓDZKIEJ NR 655 W JEJ DOCELOWYM PRZEBIEGU NA TERENIE MIASTA SUWAŁKI – ZADANIE 2 BUDOWA ULICY KLASY G W CIĄGU NOWEGO PRZEBIEGU DRUGI WOJEWÓDZKIEJ NR 655 OD UL. UTRATA DO UL. GEN. K. PUŁASKIEGO W SUWAŁKACH

Obiekt:
 Odcinek 2 od ul. Północnej do ul. Sejnieńskiej

Inwestor : GMINA MIASTO SUWAŁKI
 ul. MICKIEWICZA 1
 16-400 SUWAŁKI




FUNDUSZE EUROPEJSKIE - DLA ROZWOJU WOJEWÓDZTWA PODLASKIEGO

Tyt. rysunku: SIECI WODNO-KANALIZACYJNE; PROFILE KAN. SANITARNEJ		Skala: 1:100/500
Projektował :	mgr inż. Stanisław Hasse	POM/0204/P00S/08
Sprawdził :	mgr inż. Paweł Bieschke	POM/0031/P00S/07
		Rys. nr EII.5.01
		Data: 07-2015