


Droga wojewódzka nr 655 - ODCINEK 2



Kilometraż	Rzędne projektowane	Proste i łuki pionowe	Rzędne istniejące	Proste i łuki poziome
0+000	174.95	$L=12.25$ $R=500m$	174.95	$L=295.72$ $R=3000m$ $Luk=51.91$
0+100	175.05	$L=74.54$ $R=4000m$	175.14	
0+200	175.20	$L=42.24$ $R=3000m$	175.07	
0+300	175.24	$L=41.93$ $R=4000m$	175.11	
0+400	175.25	$L=58.62$ $R=5000m$	175.09	
0+500	175.26	$L=95.81$ $R=4000m$	175.11	
0+600	175.24	$L=121.93$ $R=1800m$	175.09	
0+700	175.24	$L=143.07$ $R=1800m$	175.09	
0+800	175.24	$L=180.00$ $R=1500m$	175.09	
0+900	175.24	$L=94.60$ $R=2500m$	175.09	
1+000	175.24	$L=38.52$ $R=3000m$	175.09	
1+100	175.24	$L=55.00$ $R=1000m$	175.09	
1+200	175.24	$L=296.51$ $R=1000m$	175.09	

Pracownia Projektowa PROMAR
83-130 Pelplin
Rozental ul. Byławska 8
PROJEKT WYKONAWCZY

Zadanie:
BUDOWA DRUGI WOJEWÓDZKIEJ NR 655 W JEJ DOCELOWYM PRZEBIEGU NA TERENIE MIASTA SUWAŁKI - ZADANIE 2 BUDOWA ULICY KLASY G W CIĄGU NOWEGO PRZEBIEGU DRUGI WOJEWÓDZKIEJ NR 655 OD UL. UTRATA DO UL. GEN. K. PUŁASKIEGO W SUWAŁKACH

Objekt:
Odcinek 2 od ul. Północnej do ul. Sejmskiej

Investor :
GMINA MIASTO SUWAŁKI
ul. MICKIEWICZA 1
16-400 SUWAŁKI



Tytuł rys.:
PROFILE PODŁUŻNE - DW 655

Skala:
1:100/1000

Projektował :
mgr inż. Mariusz Szyszowski 191/64/2002

Proj. nr: 2.1

Sprawdził :
mgr inż. Jarosław Grabowski POW/0028/1906/05

Data: 14.07.2012