


PRZEKRÓJ NORMALNY 5-5
UL. Armii Krajowej, KR5

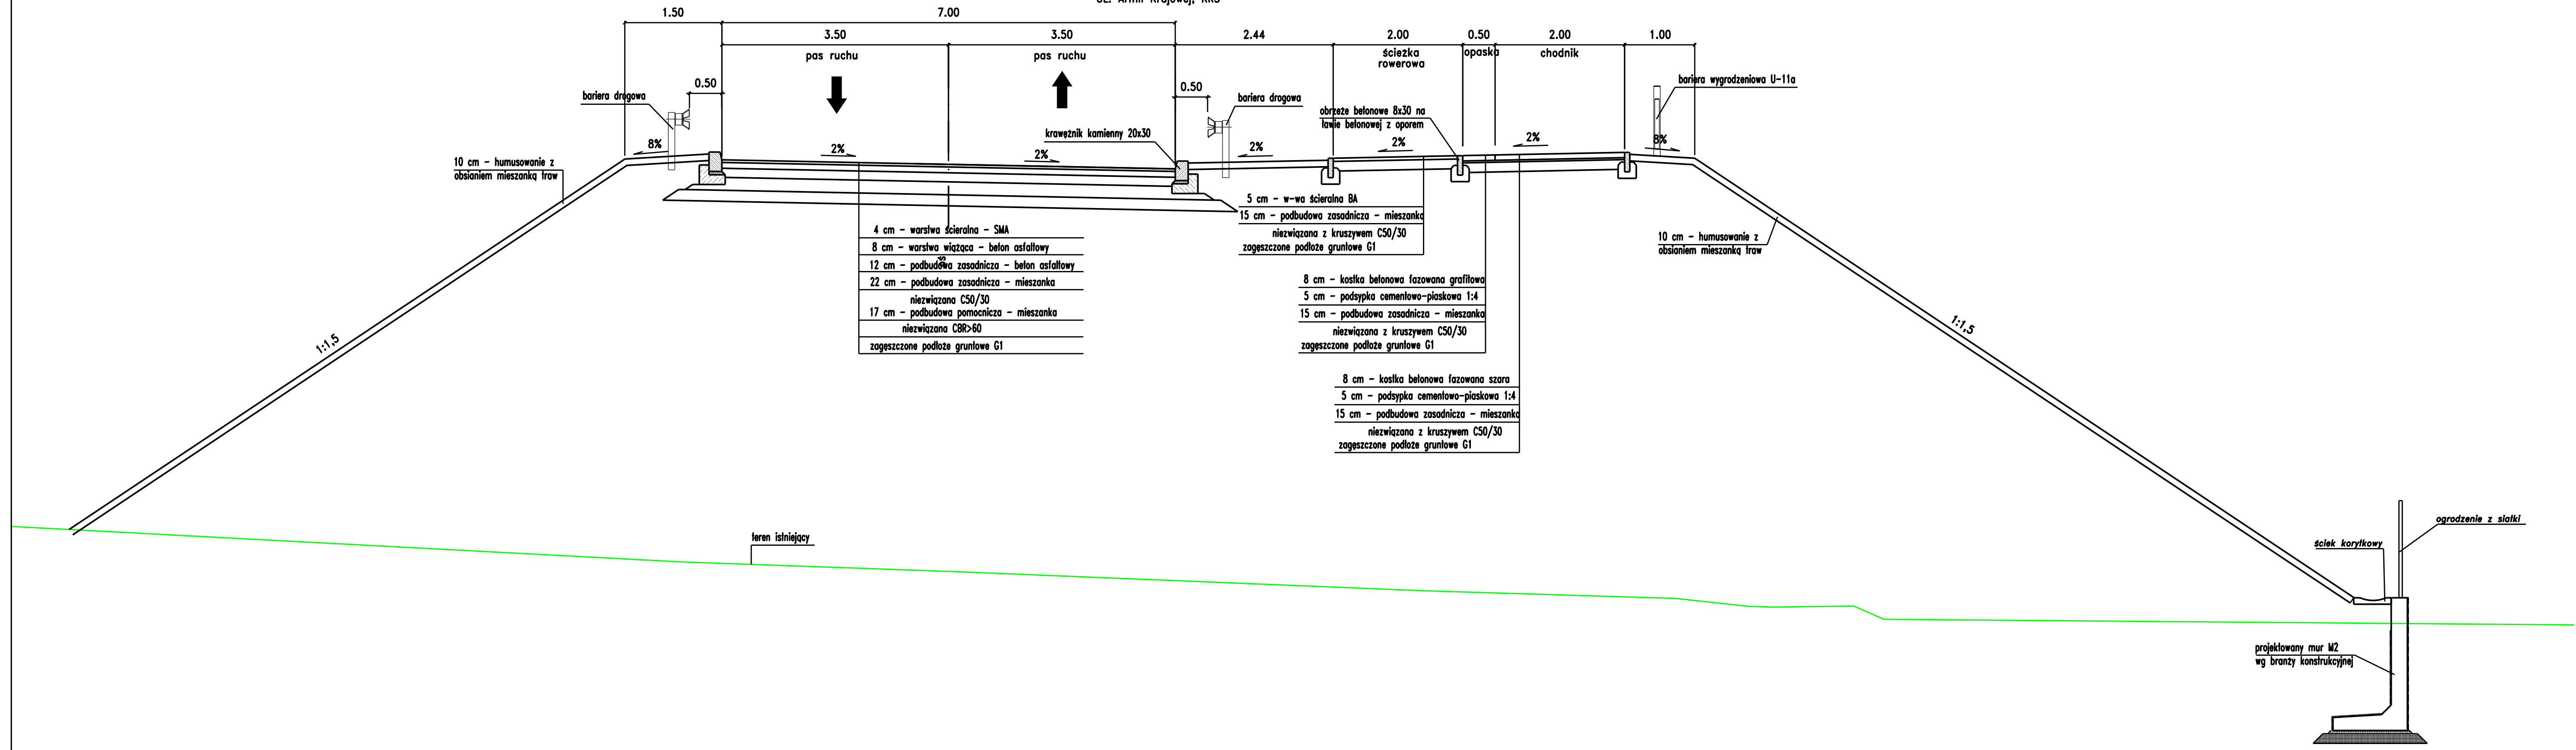

Pracownia Projektowa PROMAR
83-130 Pelplin
Rozental ul. Bielawska 8
PROJEKT WYKONAWCZY

Zadanie:
BUDOWA DROGI WOJEWÓDZKIEJ NR 655 W JEJ DOCELOWYM PRZEBIEGU NA TERENIE MIASTA SUWAŁKI - ZADANIE 2 BUDOWA ULICY KLASY G W CIĄGU NOWEGO PRZEBIEGU DROGI WOJEWÓDZKIEJ NR 655 OD UL. UTRATA DO UL. GEN. K. PUŁASKIEGO W SUWAŁKACH

Obiekt:
Odcinek 2 od ul. Północnej do ul. Sejneńskiej

Investor :
MIASTO SUWAŁKI
ul. MICKIEWICZA 1
16-400 SUWAŁKI



Tytuł rys.: PRZEKROJE NORMALNE		Skala: 1:50
Projektował :	mgr inż. Mariusz Szyszkowski 181/04/2002	Rys. nr 3.3
Sprawił :	mgr inż. Jarosław Grabowski POM/0028/PW00/05	Data: 14.07.2015