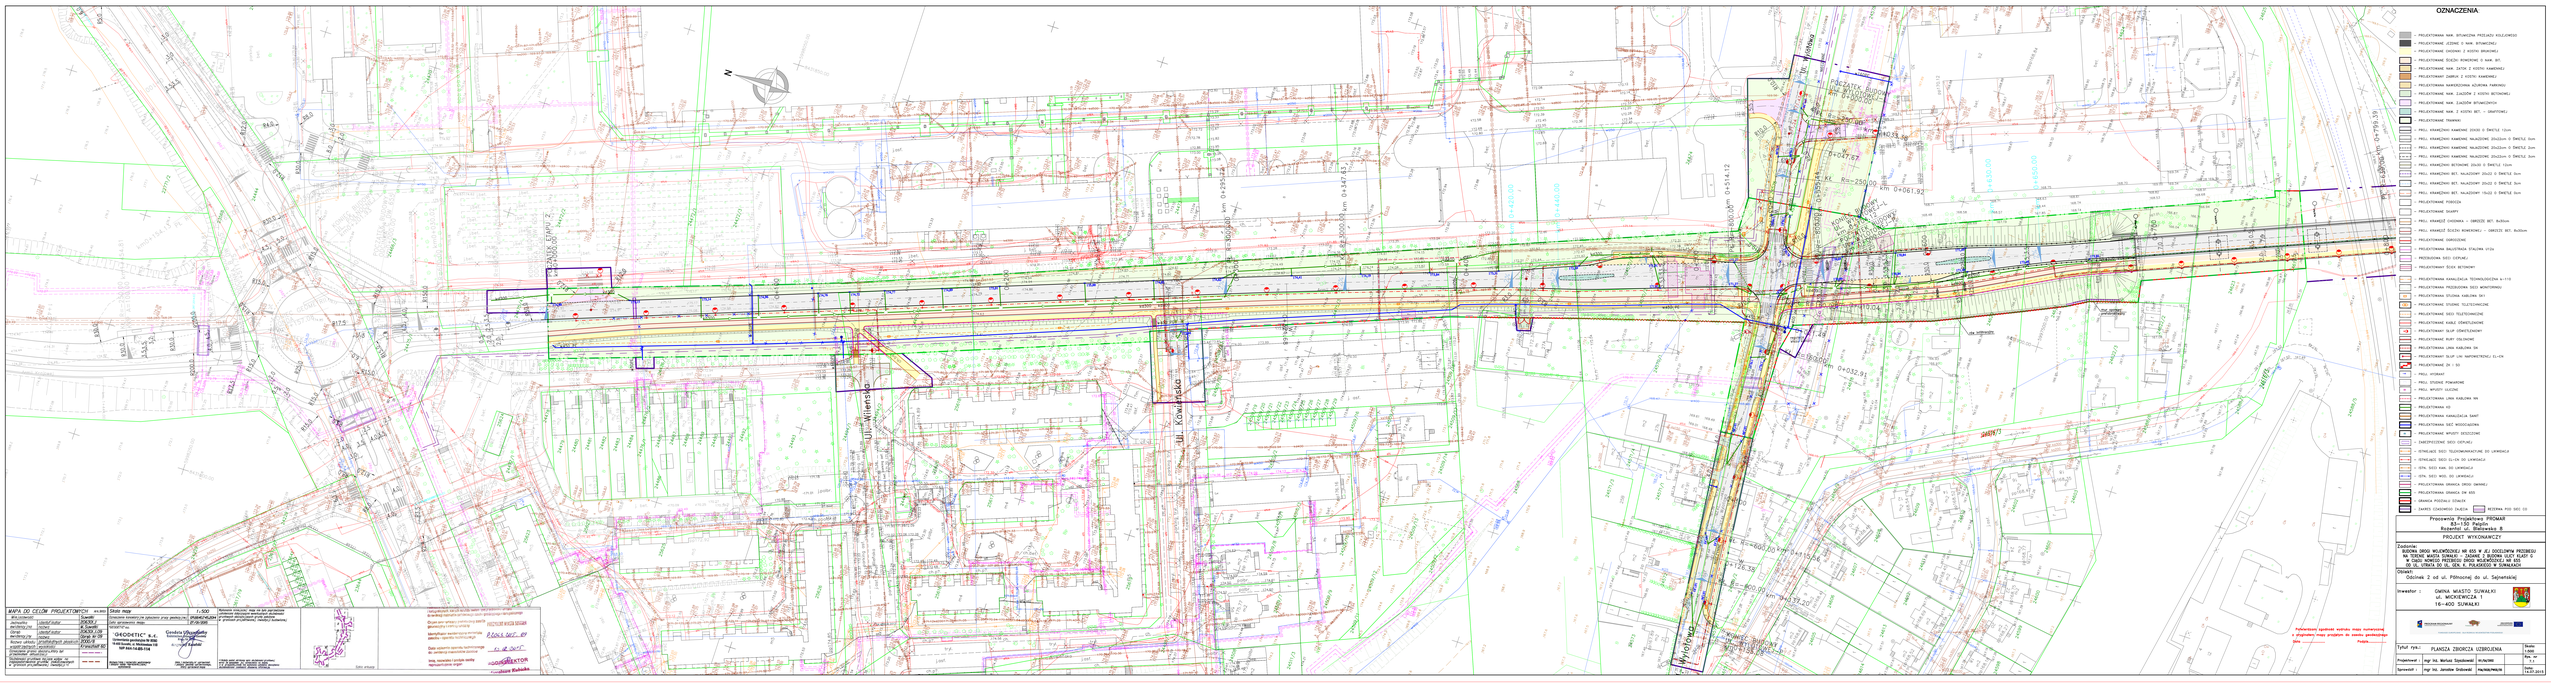
OZNACZENIA
- PROJEKTOWANA NAW. BITUMICZNA PRZEJAZU KOLEJOWEGO
- PROJEKTOWANE JEZDNIE O NAW. BITUMICZNEJ
- PROJEKTOWANE CHODNIKI Z KOSTKI BRUKOWEJ
- PROJEKTOWANE ŚCIEŻKI ROWEROWE O NAW. BIT.
- PROJEKTOWANA NAW. ZATOK Z KOSTKI KAMIENNEJ
- PROJEKTOWANY ZJAZD/A Z KOSTKI KAMIENNEJ
- PROJEKTOWANA NAWIERZCHNIA WJAZDU PARKINGU
- PROJEKTOWANE NAW. ZJAZDÓW Z KOSTKI BETONOWEJ
- PROJEKTOWANE NAW. ZJAZDÓW BITUMICZNYCH
- PROJEKTOWANE NAW. Z KOSTKI BET. - SMAPTOWEJ
- PROJEKTOWANE TRAWNIKI
- PROJ. KRAWĘŻNIKI KAMIENNE 20x30 O ŚWIETLE 12cm
- PROJ. KRAWĘŻNIKI KAMIENNE NAJAZDOWE 20x25cm O ŚWIETLE 2cm
- PROJ. KRAWĘŻNIKI KAMIENNE NAJAZDOWE 20x25cm O ŚWIETLE 8cm
- PROJ. KRAWĘŻNIKI KAMIENNE NAJAZDOWE 20x25cm O ŚWIETLE 12cm
- PROJ. KRAWĘŻNIKI BITUMICZNE 20x30 O ŚWIETLE 12cm
- PROJ. KRAWĘŻNIKI BET. NAJAZDOWY 20x22 O ŚWIETLE 8cm
- PROJ. KRAWĘŻNIKI BET. NAJAZDOWY 20x22 O ŚWIETLE 8cm
- PROJ. KRAWĘŻNIKI BET. NAJAZDOWY 15x22 O ŚWIETLE 8cm
- PROJEKTOWANE PODBUDOWA
- PROJEKTOWANE SCARPY
- PROJ. KRAWĘŻ CHODNIKA - OBRZEŻE BET. 8x30cm
- PROJ. KRAWĘŻ ŚCIEŻKI ROWEROWEJ - OBRZEŻE BET. 8x30cm
- PROJEKTOWANE OGRODZENIE
- PROJEKTOWANA BALUSTRADA STALOWA 1/12m
- PRZEDSZAŁKA SIECI CIEPŁNEJ
- PROJEKTOWANY ŚLEMIE BETONOWY
- PROJEKTOWANA KANALIZACJA TECHNOLOGICZNA A-110
- PROJEKTOWANA PRZEDSZAŁKA SIECI MONTOWNIOU
- PROJEKTOWANA STUDNIA KABLOWA SK1
- PROJEKTOWANE STUDNIE TELETECHNICZNE
- PROJEKTOWANE SIECI TELETECHNICZNE
- PROJEKTOWANE KABLE ZDMETALOWE
- PROJEKTOWANY SŁUP ZDMETALOWY
- PROJEKTOWANE RURY OSŁONOWE
- PROJEKTOWANA LINIA KABLOWA SN
- PROJEKTOWANY SŁUP LNI NAPOWIETRZNEJ 21-KV
- PROJEKTOWANE ZK - 52
- PROJ. HYDRANT
- PROJ. STUDNIE POMIAROWE
- PROJ. WYSUWY ELEKTRO
- PROJEKTOWANA LINIA KABLOWA WN
- PROJEKTOWANA KD
- PROJEKTOWANA KANALIZACJA SANIT
- PROJEKTOWANA SIEĆ WODOCIĄGOWA
- PROJEKTOWANE WYSUWY WODOCIĄGOWE
- ZABEZPIECZENIE SIECI CIEPŁNEJ
- ISTNIEJĄCE SIECI TELEKOMUNIKACYJNE DO LIKWIDACJI
- ISTNIEJĄCE SIECI ELI-EN DO LIKWIDACJI
- ISTN. SIECI KAN. DO LIKWIDACJI
- ISTN. SIECI WOD. DO LIKWIDACJI
- PROJEKTOWANA GRANICA OPRACOWANIA
- PROJEKTOWANA GRANICA ZM 855
- GRANICA POSZCZEGÓLNYCH DZIAŁEK
- ZAKRES CZASOWEGO ZAJĘCIA
- WIZYTÓWKA PODZIEMNEGO UZBROJENIA TERENU
