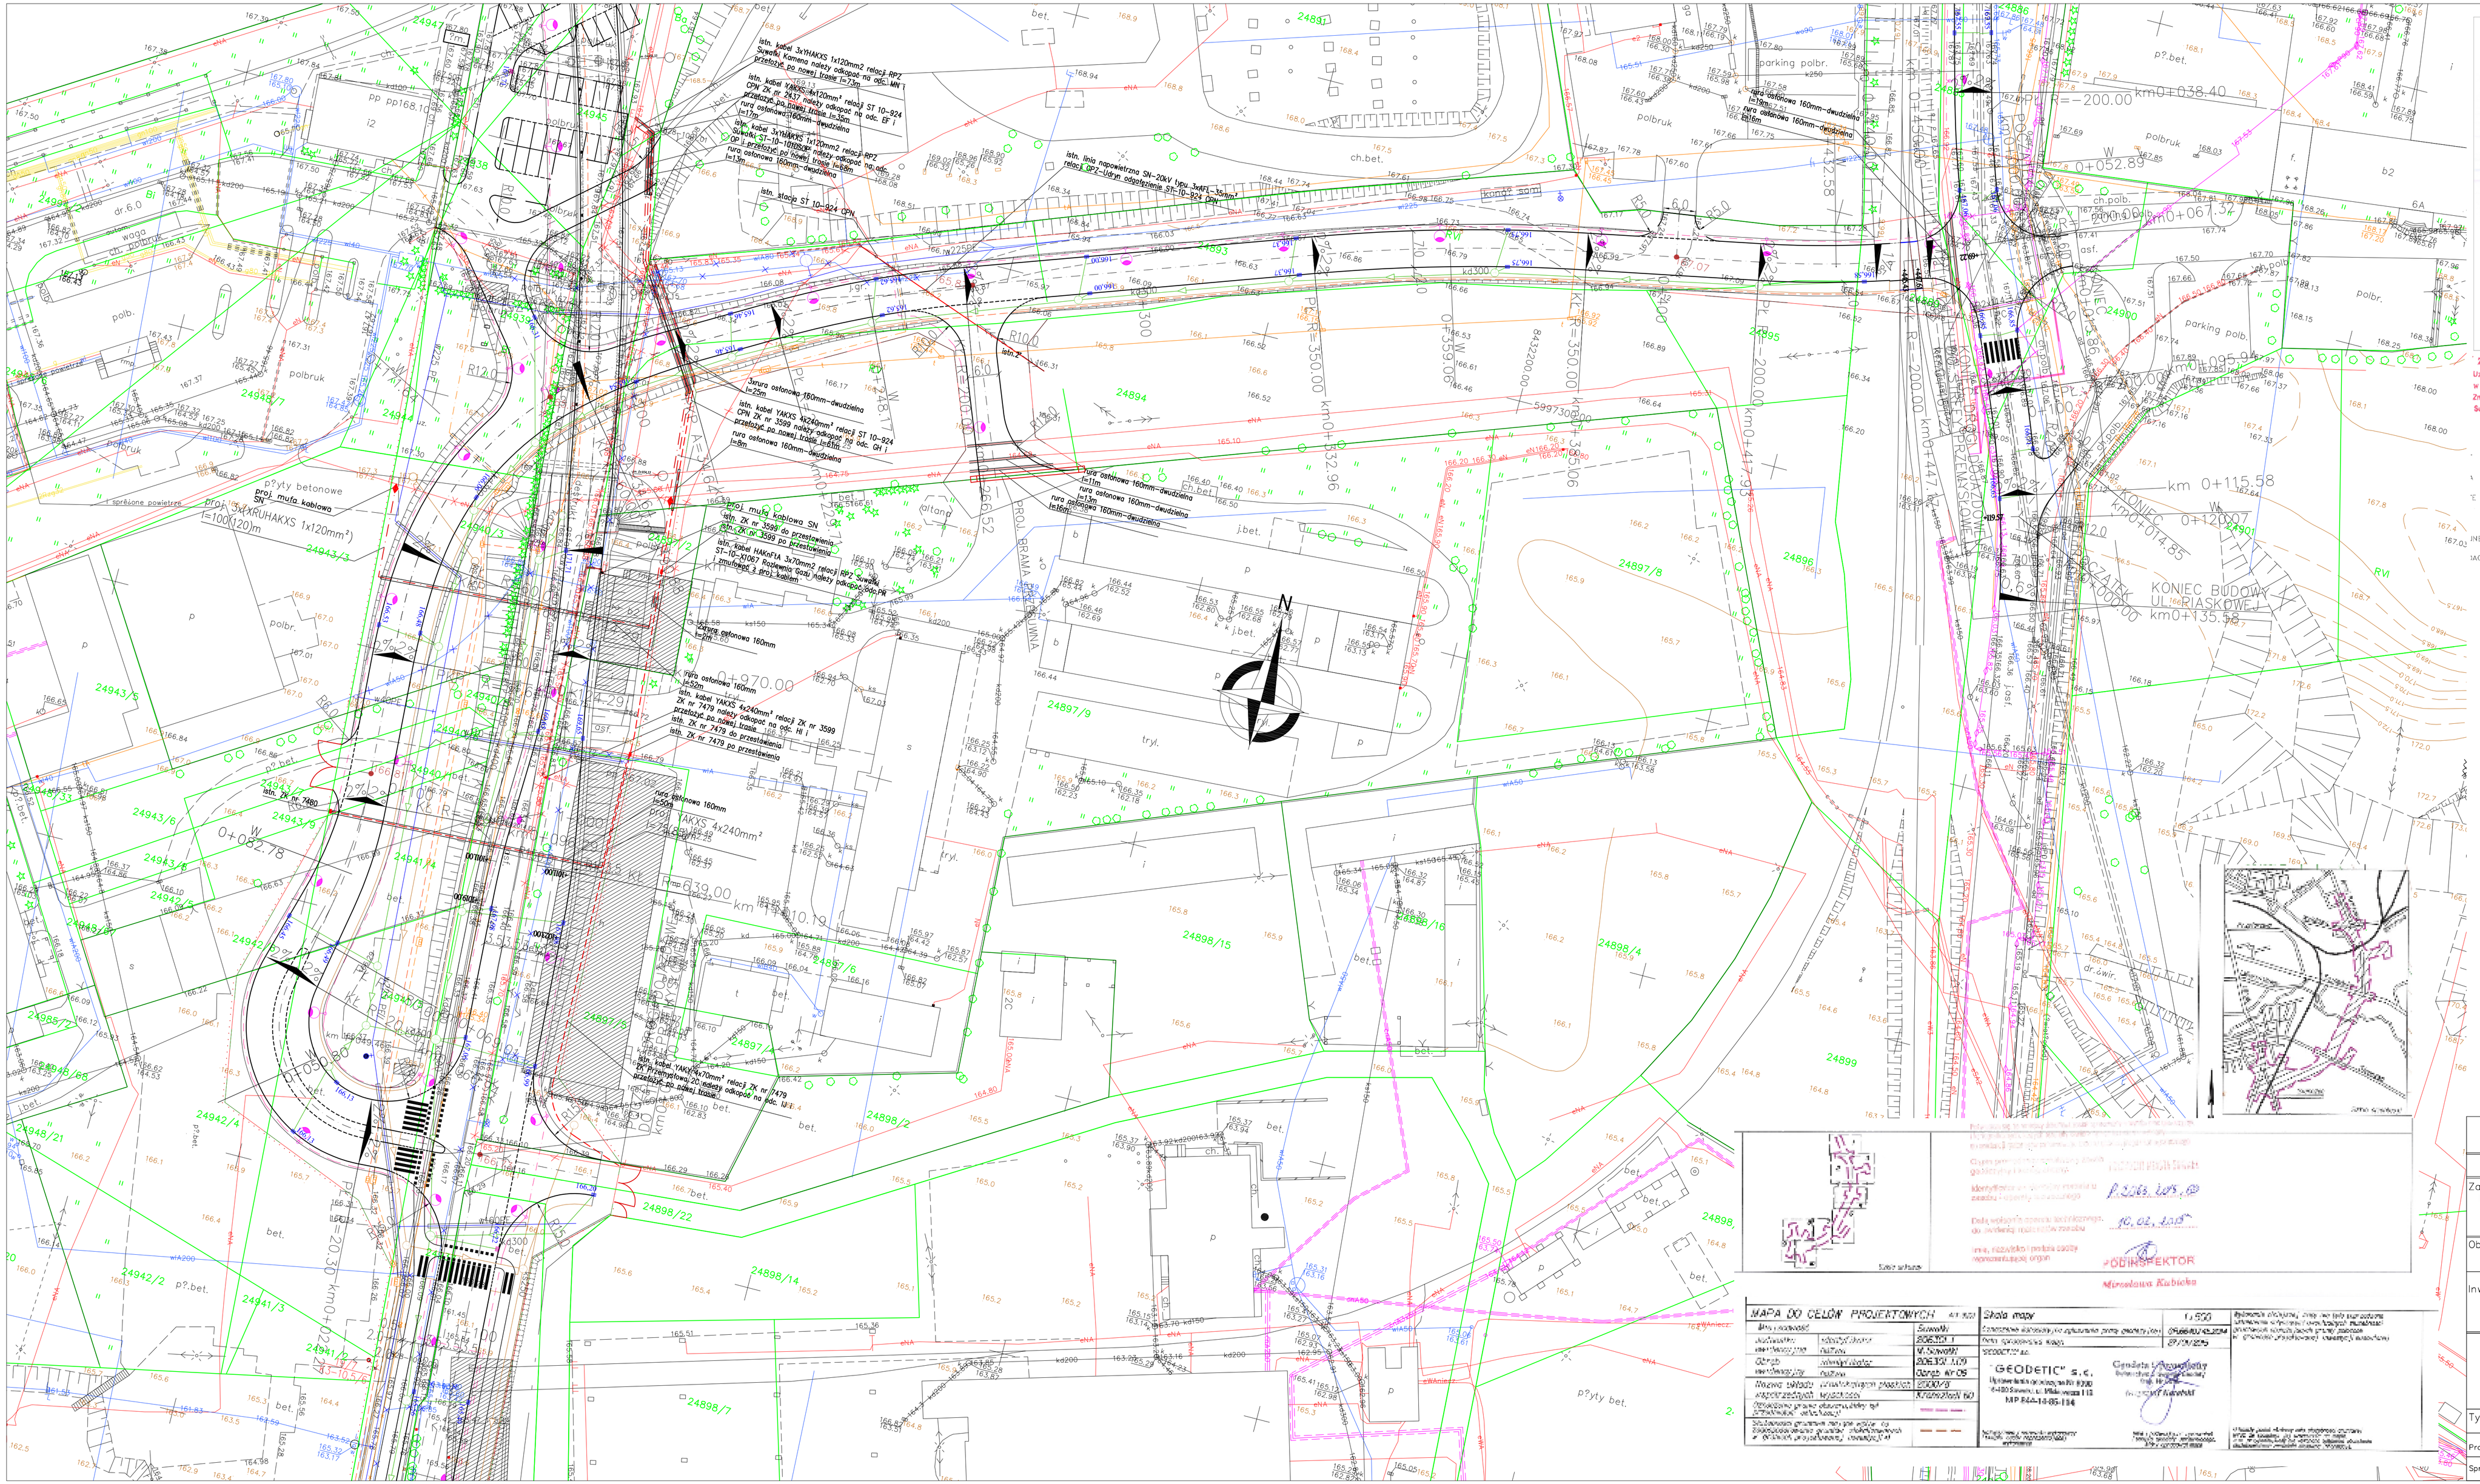
istn. kabel 3xYHAKXS 1x120mm2 relacj.6P2
istn. kabel YAKXS 4x240mm2 relacj. ST 10-924
istn. linia napowietrzna SN-20kV typ 3xAFL-6 relacj. GP2-Ustrój
istn. kabel YAKXS 4x240mm2 relacj. ST 10-924
istn. kabel YAKXS 4x240mm2 relacj. 2K nr 3599
istn. kabel YAKXS 4x240mm2 relacj. 2K nr 7479
istn. kabel YAKXS 4x240mm2 relacj. 2K nr 7480
istn. kabel YAKXS 4x240mm2 relacj. 2K nr 3599
istn. kabel YAKXS 4x240mm2 relacj. 2K nr 7479