


PRZEBUDOWA DRÓGI WOJEWÓDZKIEJ NR 653 NA TERENIE MIASTA SUWAŁKI - III ETAP
 (przebudowa ulicy Sejneńskiej od granic administracyjnych miasta do torów wraz z budową odcinka od ul. Sejneńskiej do ul. Utrata z mostem tunelem pod torami)
Budowa odcinka od ul. Sejneńskiej do ul. Utrata z mostem i tunelem pod torami - roboty drogowe z niezbędną infrastrukturą.

- Legenda:**
- kostka chodnikowa – 2038,9 m²
 - plytka chodnikowa – 106,4 m²
 - krawężnik – 1447,2 m
 - obrzeże – 944,0 m
 - wodociąg – 334,3 m
 - kd300 – 169,2 m
 - kd800 – 352,3 m
 - ks250 – 258,7 m
 - kd (na Utracie) – 352,1 m
 - kd (na Utracie) wpusty – 12.szt.

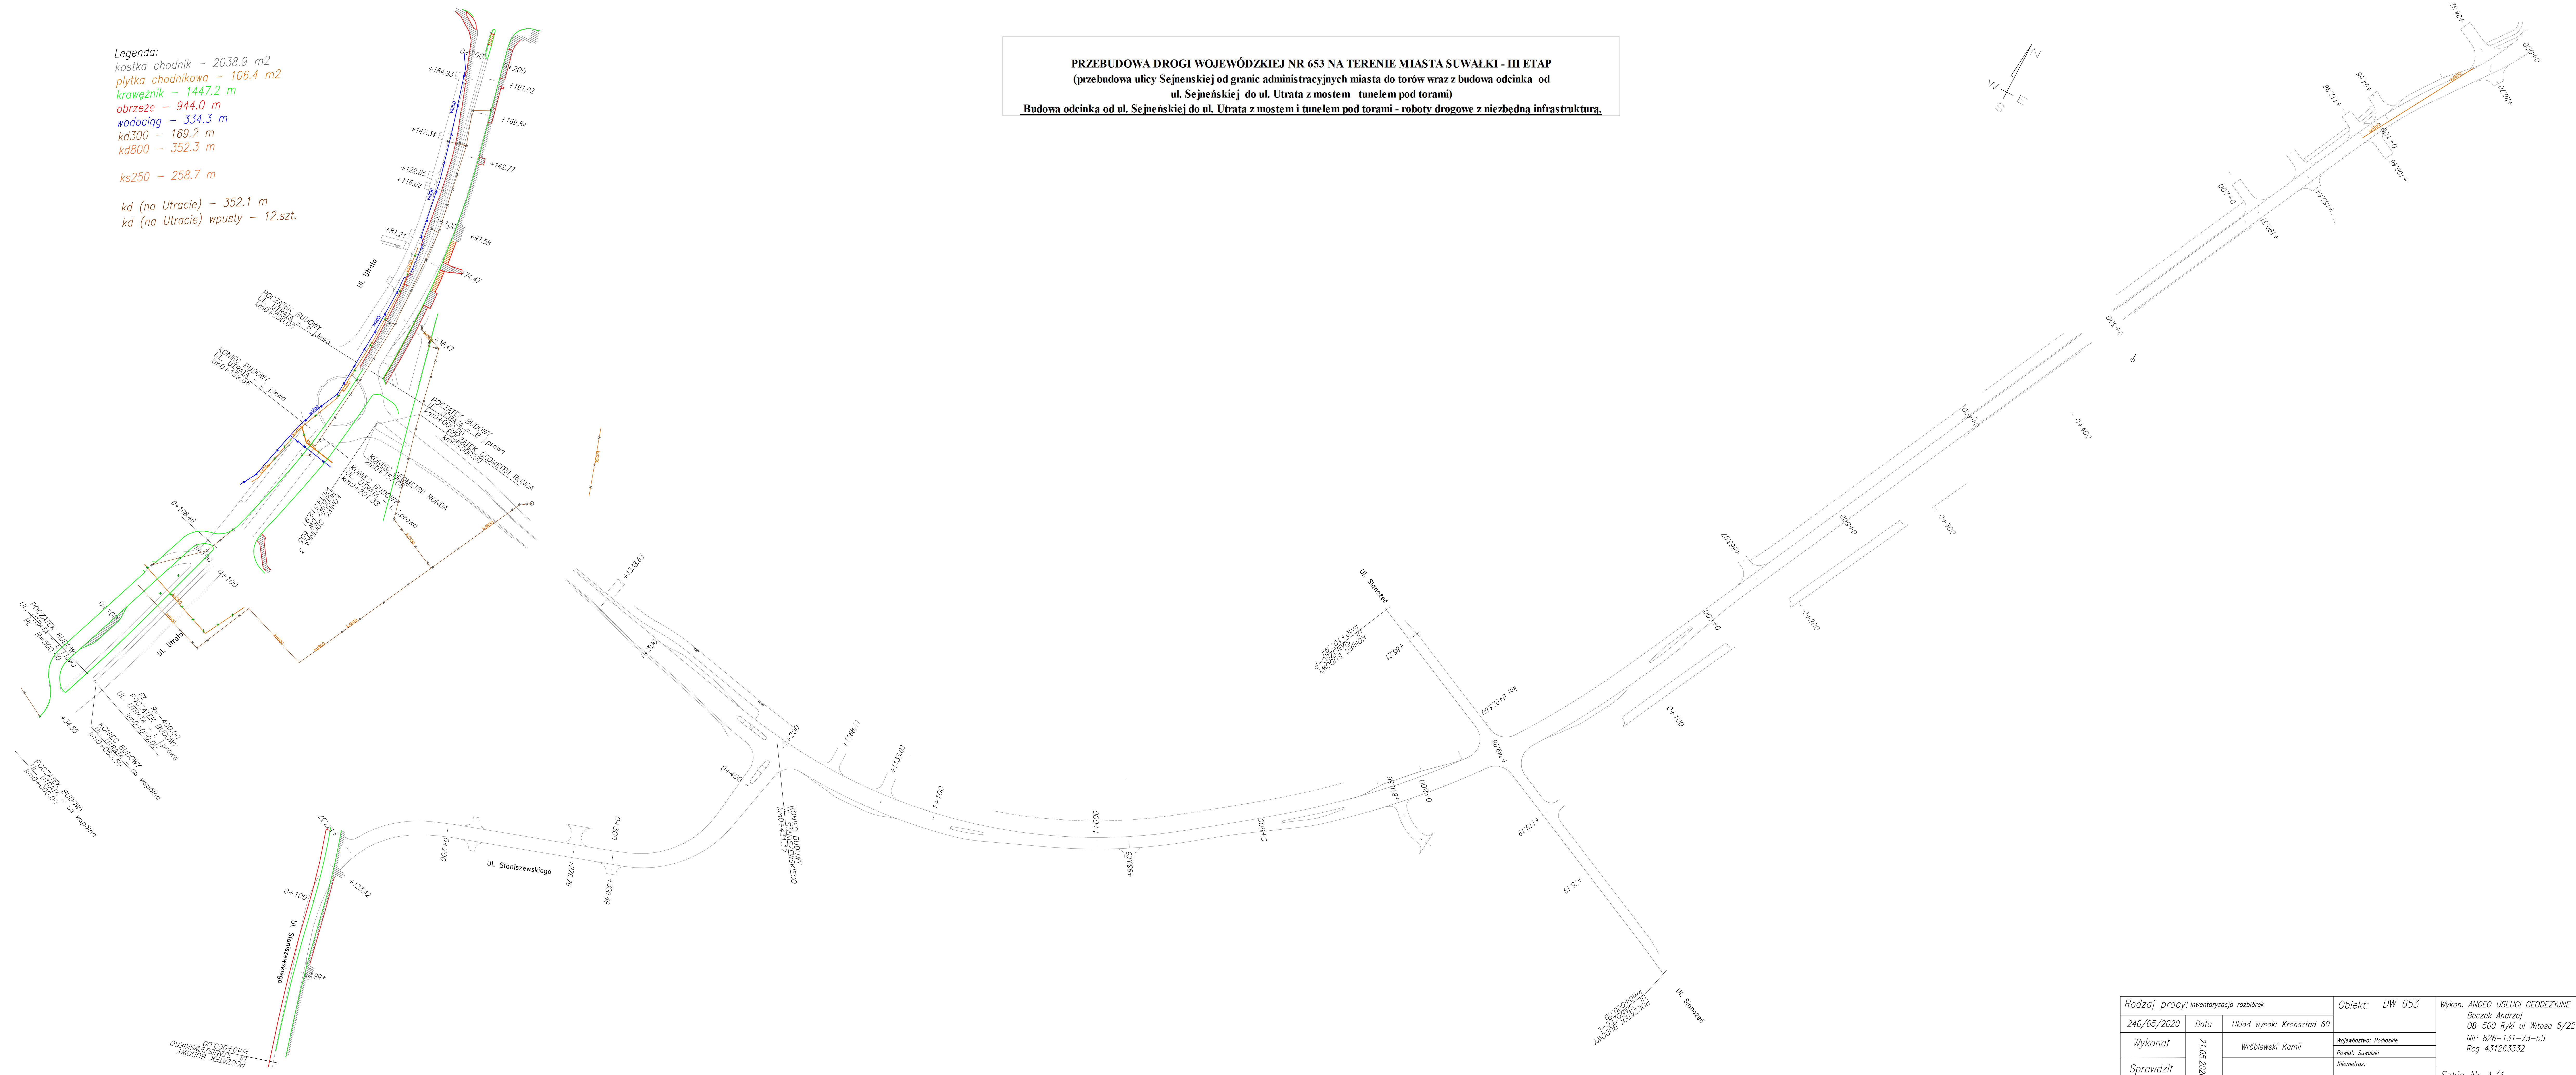

Rodzaj pracy: inwentaryzacja rozbiórek	Obiekt: DW 653		Wykon. ANGEŃ USŁUGI GEODEZYJNE
24/05/2020	Data	Układ wysok: Kronsztad 60	Beczek Andrzej
Wykonał	Wróblewski Kamil		08-500 Ryki ul. Witosa 5/22
Sprawdził	21.05.2020		NIP 826-131-73-55
			Reg 431263332
			Szkiec Nr 1/1