



PRZEBUDOWA DROGI WOJEWÓDZKIEJ NR 653 NA TERENIE MIASTA SUWALKI - III ETAP
 (przebudowa ulicy Sejmeńskiej od granic administracyjnych miasta do torów wraz z budową odcinka od ul. Sejmeńskiej do ul. Utrata z mostem tunelem pod torami)
 Budowa odcinka od ul. Sejmeńskiej do ul. Utrata z mostem i tunelem pod torami - roboty drogowe z niezbędną infrastrukturą.

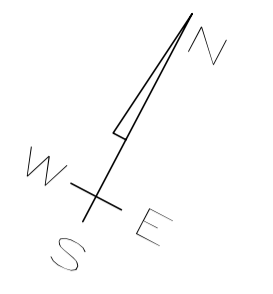

- Zestawienie:**
- KANALIZACJA DESZCZOWA:
 - PEHD 200 = 1368,0 m
 - PEHD 300 = 1522,8 m
 - PEHD 400 = 79,3 m
 - PEHD 500 = 220,4 m
 - PEHD 600 = 226,7 m
 - PEHD 700 = 323,4 m
 - PEHD 800 = 196,6 m
 - PE 280 = 140,7 m
 - Dn 700 beton = 4,2 m
 - KANALIZACJA SANITARNA:
 - PE 110 = 106,4 m
 - PE 160 = 220,2 m
 - PVC 250 = 123,5 m
 - WODOCIĄG:
 - Dn200 żeliwo = 297,5 m
 - 9DPE = 77,9 m
 - 4DPE = 78,7 m
 - 22SPE = 48,9 m
 - STUDNIE:
 - Dn1200 = 69 szt.
 - Dn1500 = 31 szt.
 - Dn2000 = 12 szt.
 - Dn2500 = 3 szt.

- Legenda:**
- wodociąg
 - kanalizacja sanitarna
 - kanalizacja deszczowa
 - projekcyjne KD PEHD 200
- 0/0 - 100% polowa 100/000 - 100% punkt
 100/000 - 100% punkt

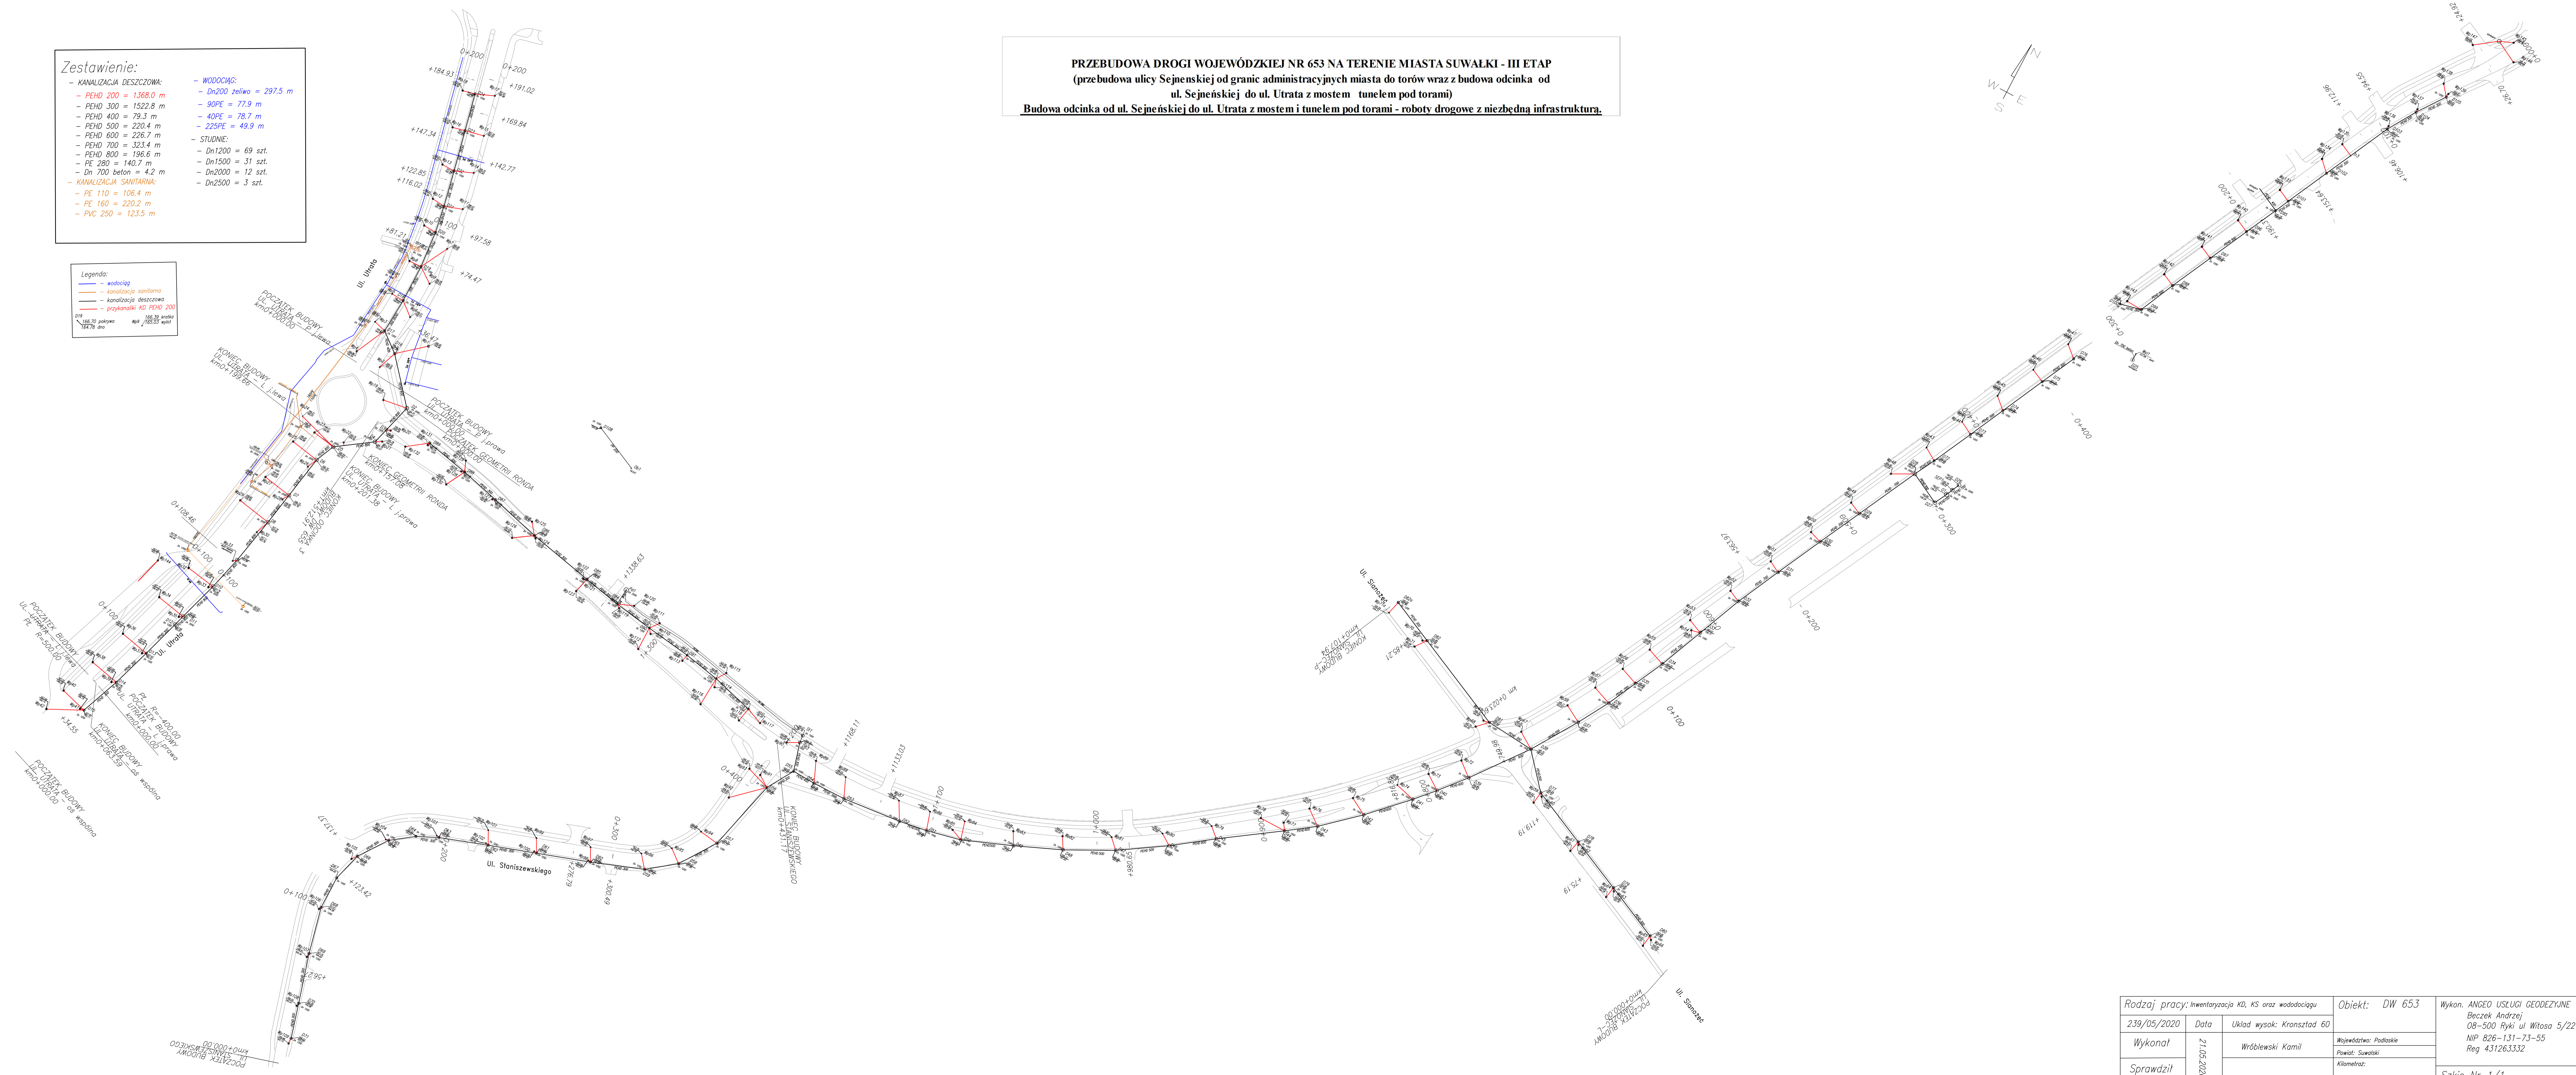

Rodzaj pracy: Inwentaryzacja KD, KS oraz wodociągu		Objekt: DW 653	Wykon. ANGEŃ USŁUGI GEODEZYJNE
23/05/2020	Data	Układ wysok: Kronsztad 60	Beczek Andrzej
Wykonął	Wróblewski Kamil	Województwo: Podlaskie	08-500 Ryki ul. Witosa 5/22
Sprawdził		Powiat: Suwalski	NIP 826-131-73-55
		Kilometr:	Reg 431263332
			Szkiec Nr 1/1