




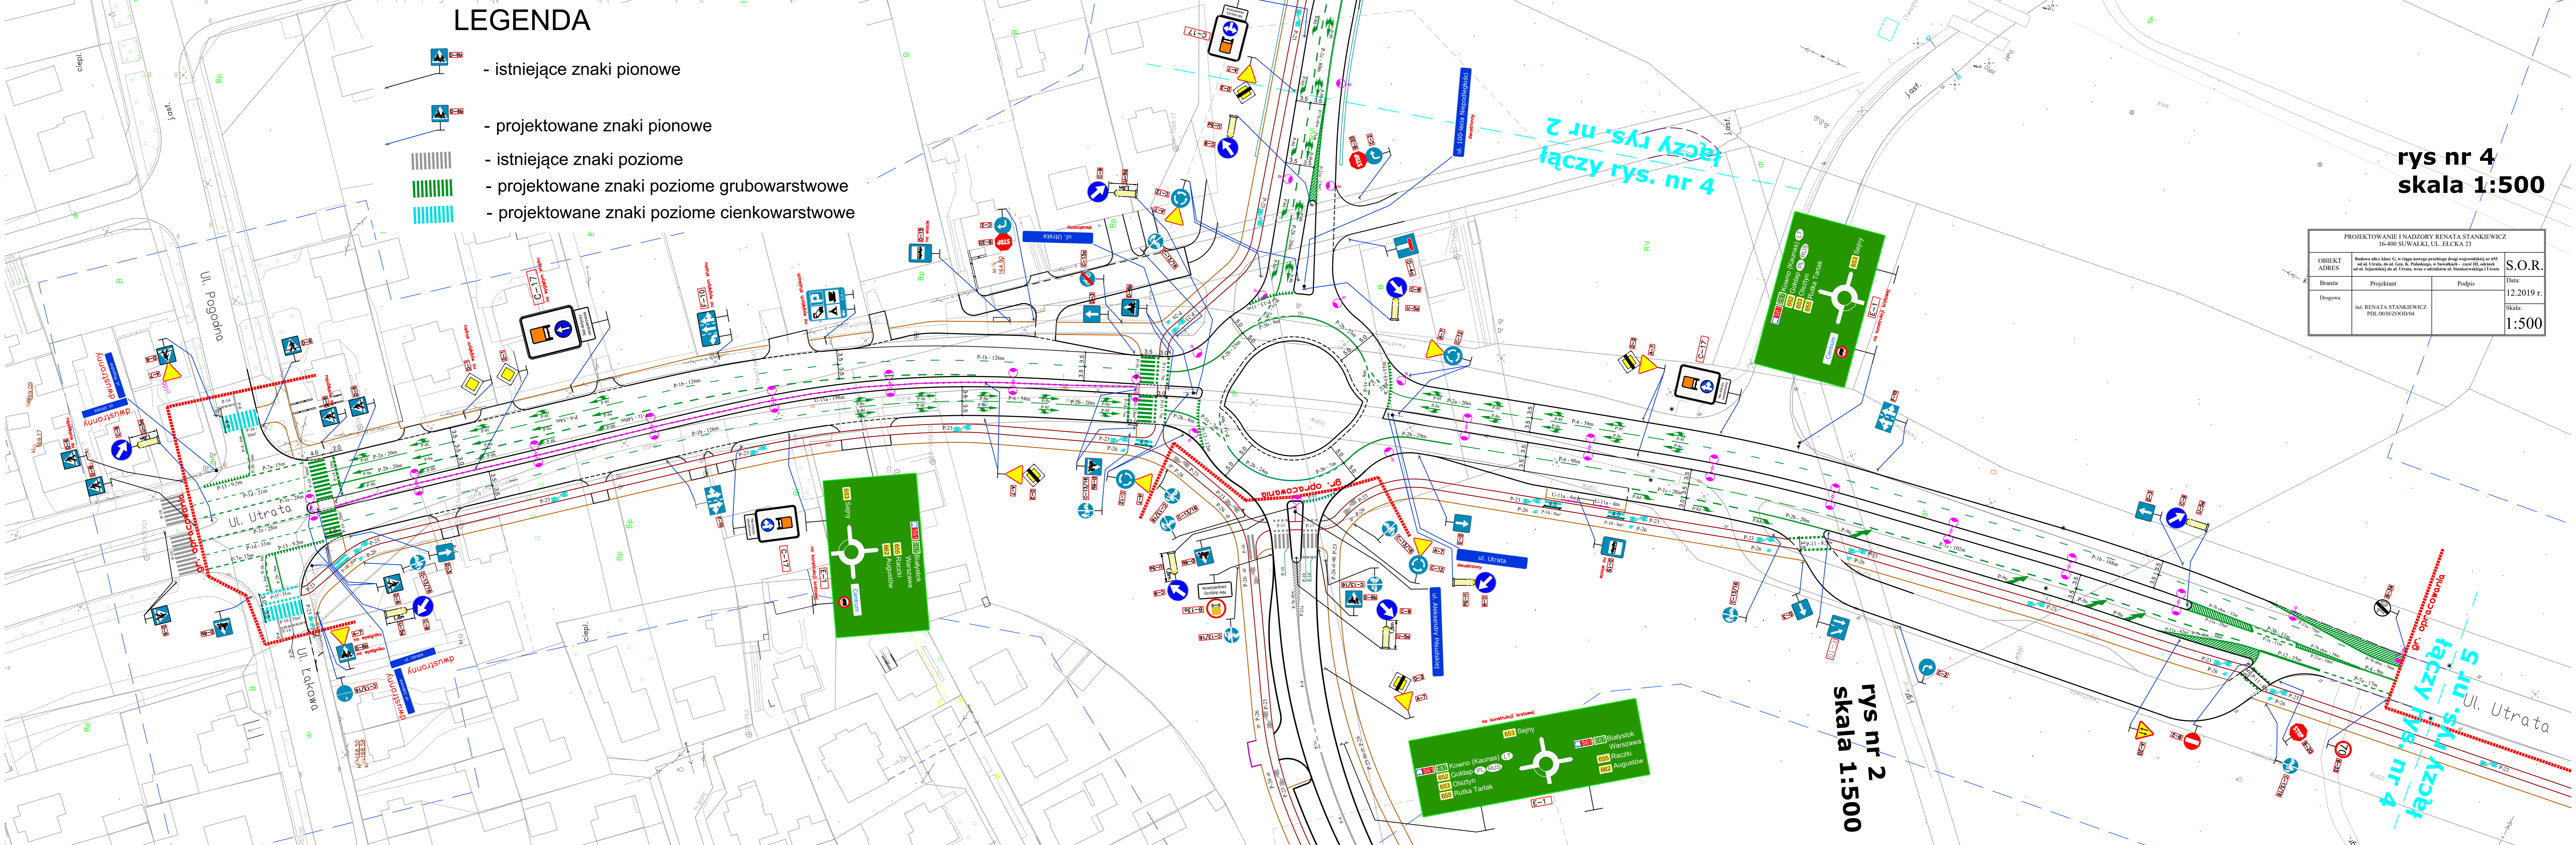


# LEGENDA

-  - istniejące znaki pionowe
-  - projektowane znaki pionowe
-  - istniejące znaki poziome
-  - projektowane znaki poziome grubowarstwowe
-  - projektowane znaki poziome cienkowarstwowe



rys nr 4  
skala 1:500

PROJEKTOWANIE I NADZORY RENATA STANKIEWICZ 16-400 SUWALKI, UL. ELCKA 23			
OBIEKT	Budowa ulicy klasy G, w ciągu nowego przebiegu drogi wojewódzkiej nr 655 od ul. Utrata, do ul. Gen. K. Pałuckiego, w Suwałkach - część III, odcinek od ul. Szymanickiej do ul. Utrata, wraz z odcinkiem ul. Szymanickiego i Utrata	S.O.R.	Data:
Branża	Projektant	Podpis	12.2019 r.
Drogiowa	inż. RENATA STANKIEWICZ PDL/003/ZOOD/4		Skala: 1:500

rys nr 2  
skala 1:500

rys nr 5  
skala 1:500