




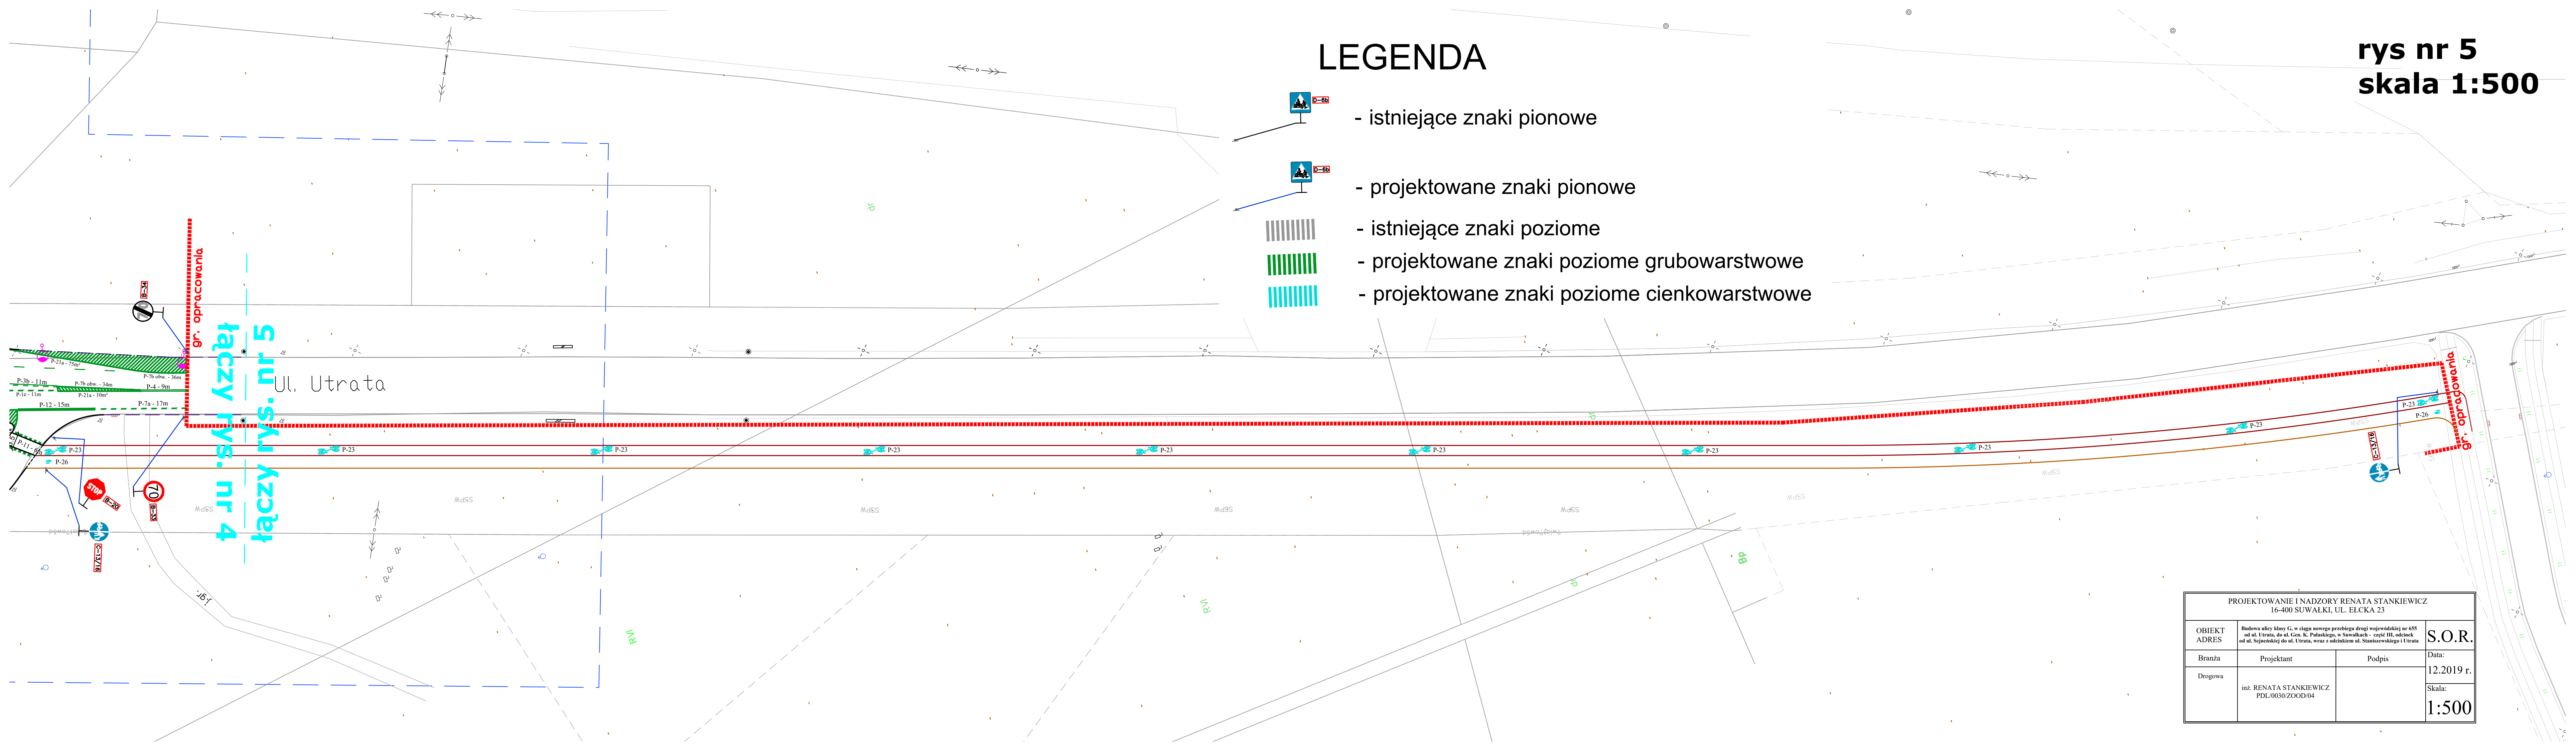


LEGENDA

-  - istniejące znaki pionowe
-  - projektowane znaki pionowe
-  - istniejące znaki poziome
-  - projektowane znaki poziome grubowarstwowe
-  - projektowane znaki poziome cienkowarstwowe



PROJEKTOWANIE I NADZORY RENATA STANKIEWICZ 16-400 SUWAŁKI, UL. ELCKA 23			
OBIEKT ADRES	Budowa ulicy klasy G, w ciągu nowego przebiegu drogi wojewódzkiej nr 655 od ul. Utrata, do ul. Gen. K. Pułaskiego, w Suwałkach - część III, odcinek od ul. Sejnieńskiej do ul. Utrata, wraz z odcinkiem ul. Stanisławskiego i Utrata		S.O.R.
Branża	Projektant	Podpis	Data: 12.2019 r.
Drogowa	inż. RENATA STANKIEWICZ PDL/0030/ZOOD/04		Skala: 1:500