


PROJEKT ZAGOSPODAROWANIA
 Utwardzenie terenu (wykonanie ciągu pieszo - rowerowego)
 pomiędzy ul. Węgorzewską a Giżycką (Al.O.Ha - Aleja Osiedla Hańcza)
 dz. o nr geod.32589/22, 34760/2, 32591/17
SKALA 1 : 500

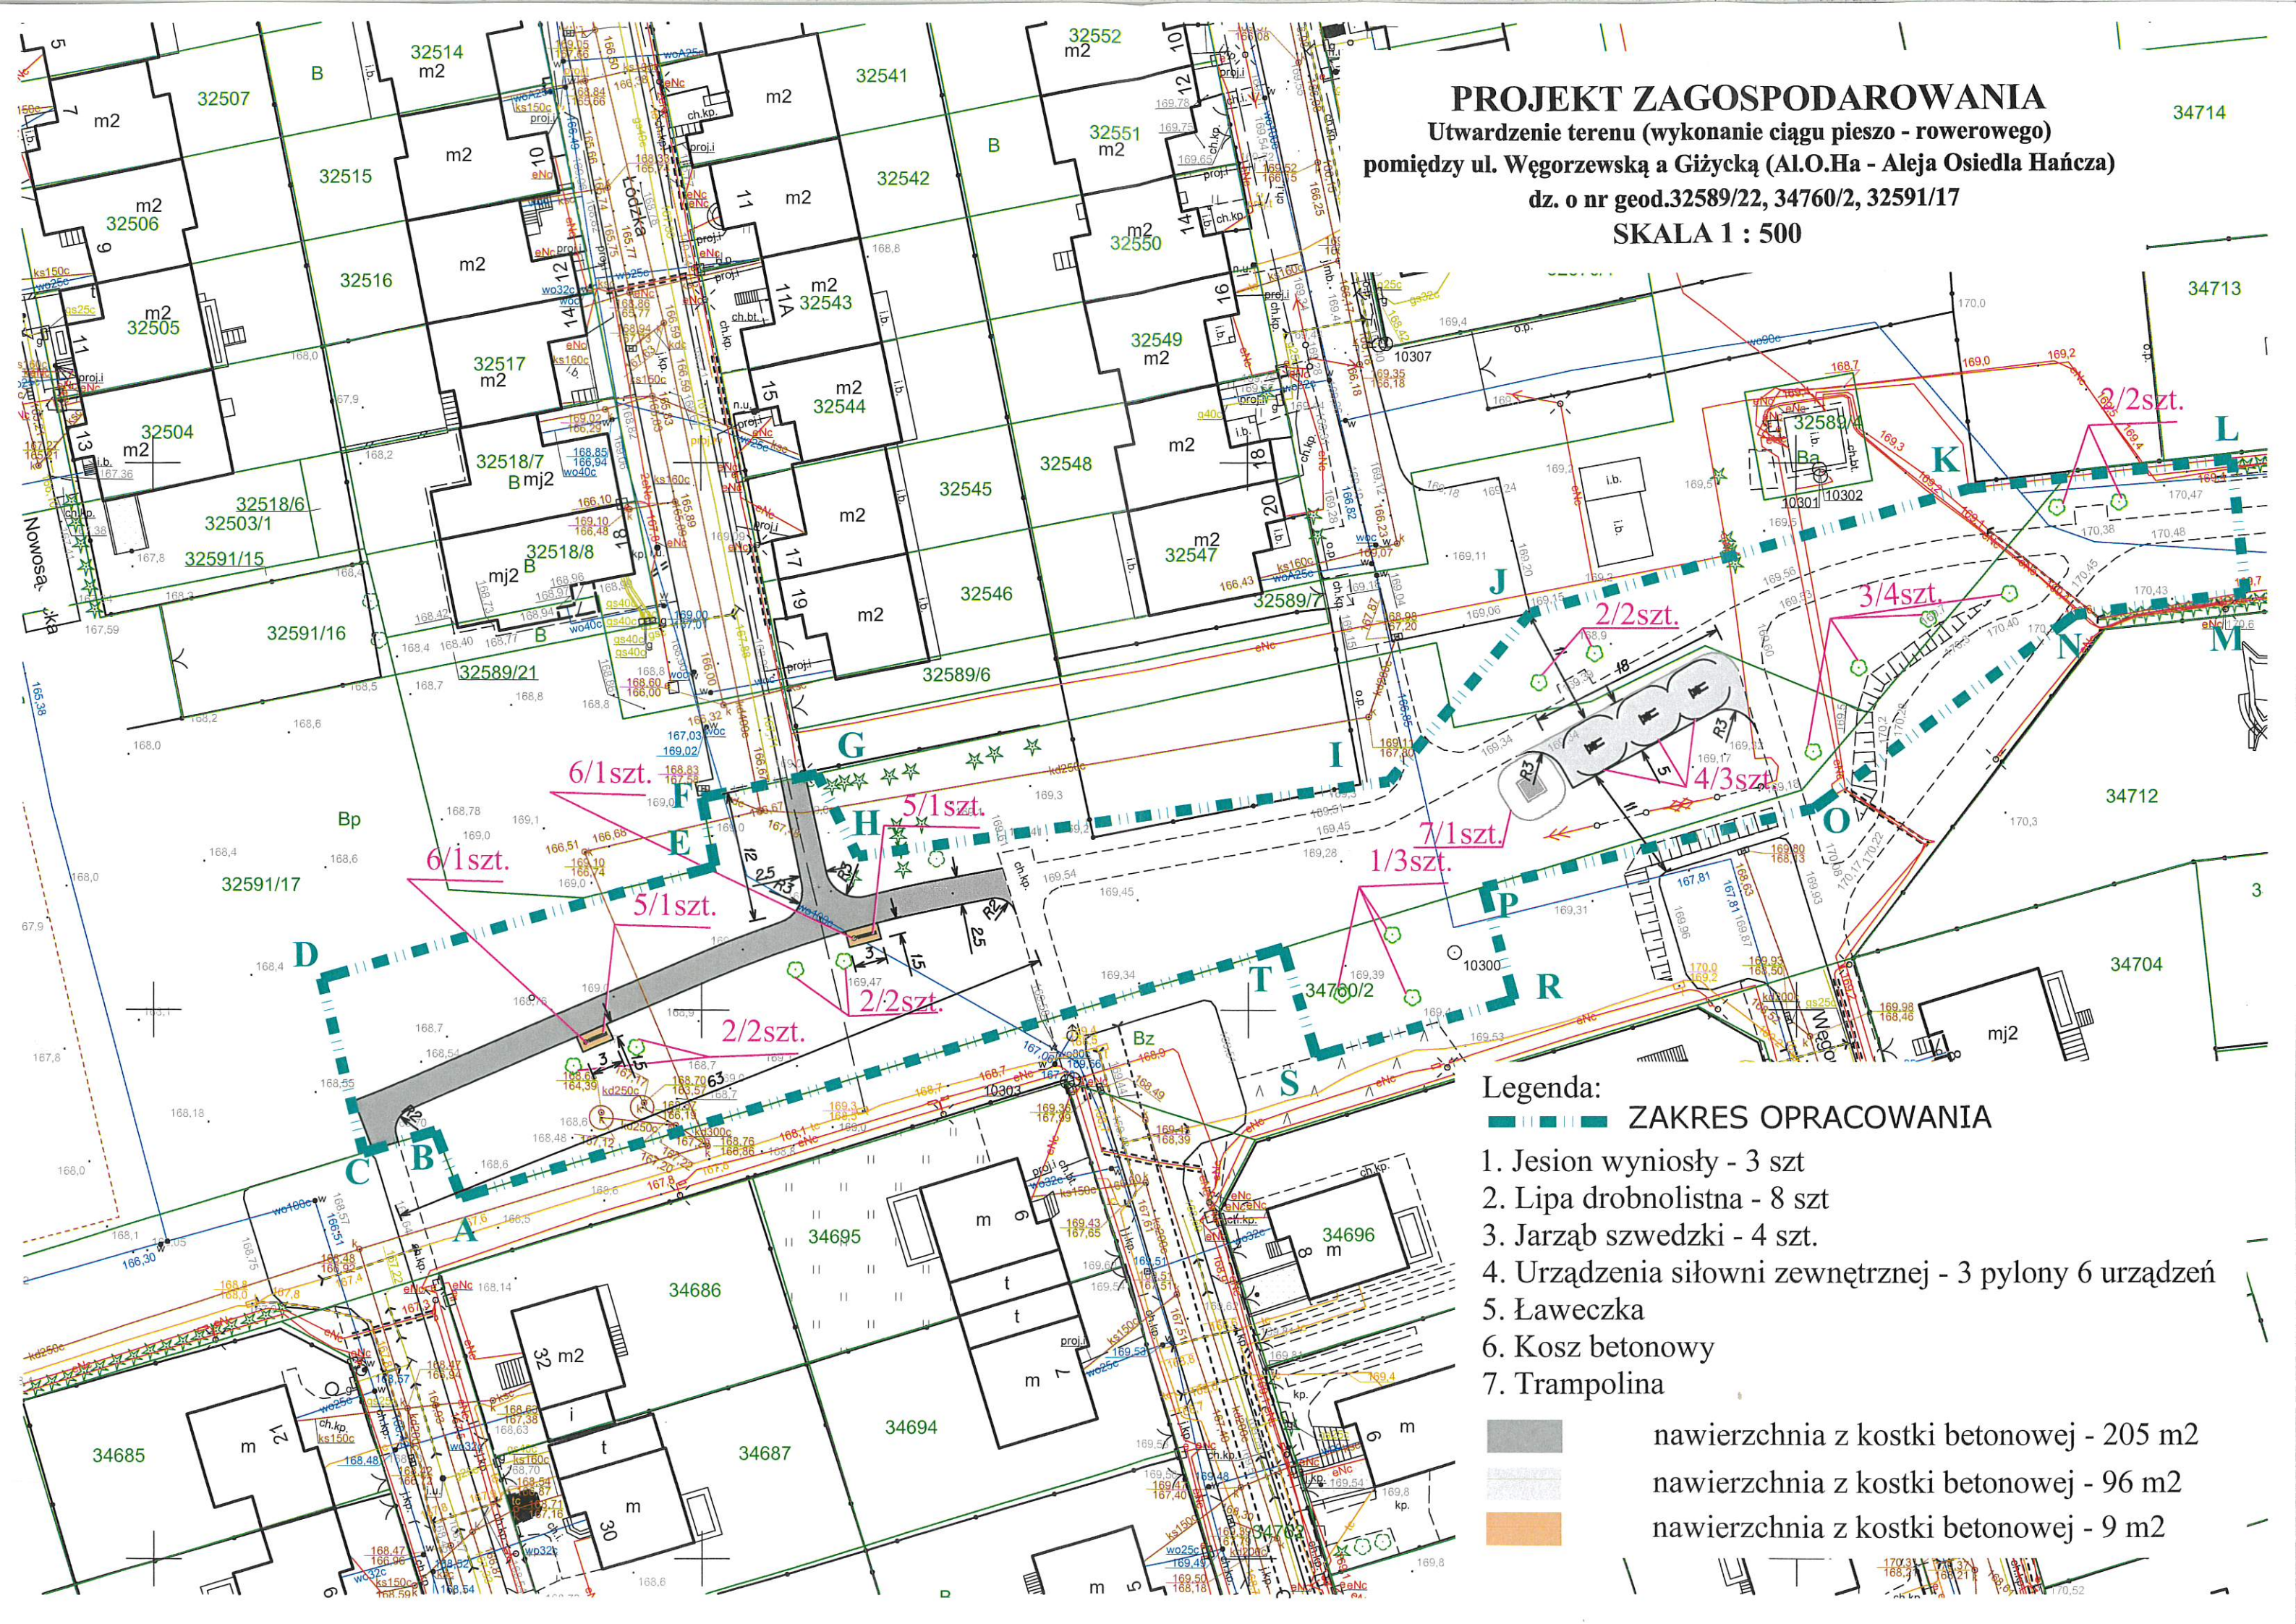

Legenda:

ZAKRES OPRACOWANIA

1. Jesion wyniosły - 3 szt
2. Lipa drobnolistna - 8 szt
3. Jarzab szwedzki - 4 szt.
4. Urządzenia siłowni zewnętrznej - 3 pylony 6 urządzeń
5. Ławeczka
6. Kosz betonowy
7. Trampolina

nawierzchnia z kostki betonowej - 205 m²
 nawierzchnia z kostki betonowej - 96 m²
 nawierzchnia z kostki betonowej - 9 m²