




Odsunięcia od osi	0.00	3.50	7.88	9.98	9.98	11.98	11.91	13.04	15.00
Rzędne drogi	174.88	174.82	174.81	174.80	174.80	174.85	174.83	174.80	174.74
Rzędne terenu	174.88	174.76	174.72	174.57	174.42	174.26	174.24	174.25	174.24

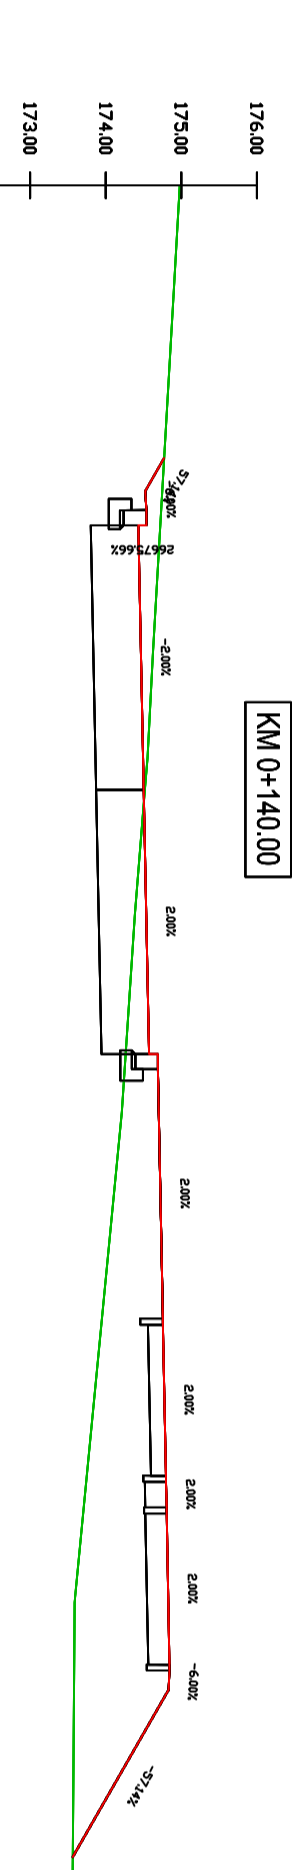


Odsunięcia od osi	0.00	3.50	7.88	9.98	9.98	11.98	11.91	14.13	15.00
Rzędne drogi	174.78	174.73	174.72	174.69	174.68	174.65	174.63	174.56	173.56
Rzędne terenu	174.90	174.90	174.63	174.55	174.50	174.39	174.21	173.56	173.56

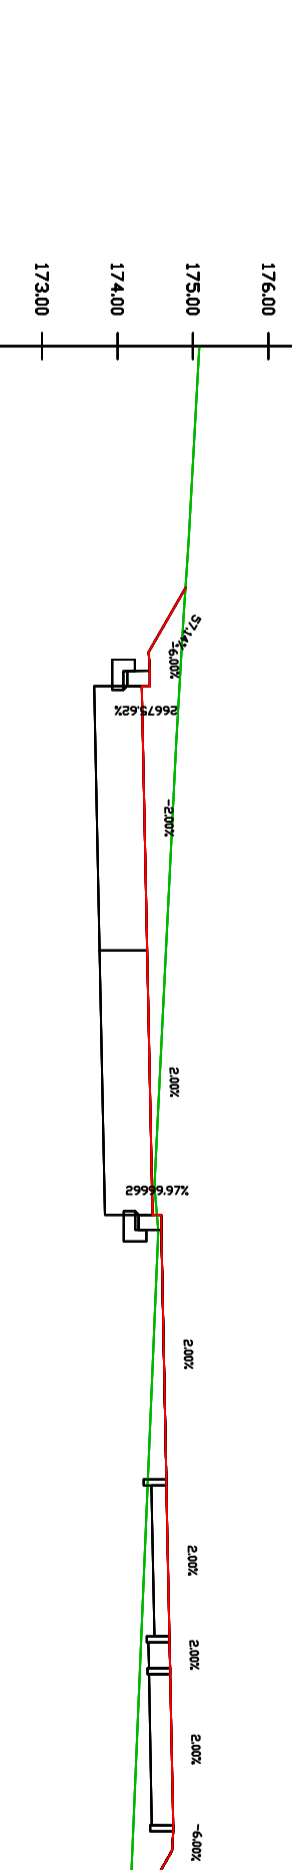


Odsunięcia od osi	0.00	3.50	7.88	9.98	9.98	11.98	11.91	12.90	15.00
Rzędne drogi	174.90	174.81	174.80	174.78	174.78	174.74	174.72	174.72	174.69
Rzędne terenu	174.94	174.87	174.78	174.64	174.39	174.45	174.54	174.16	174.69

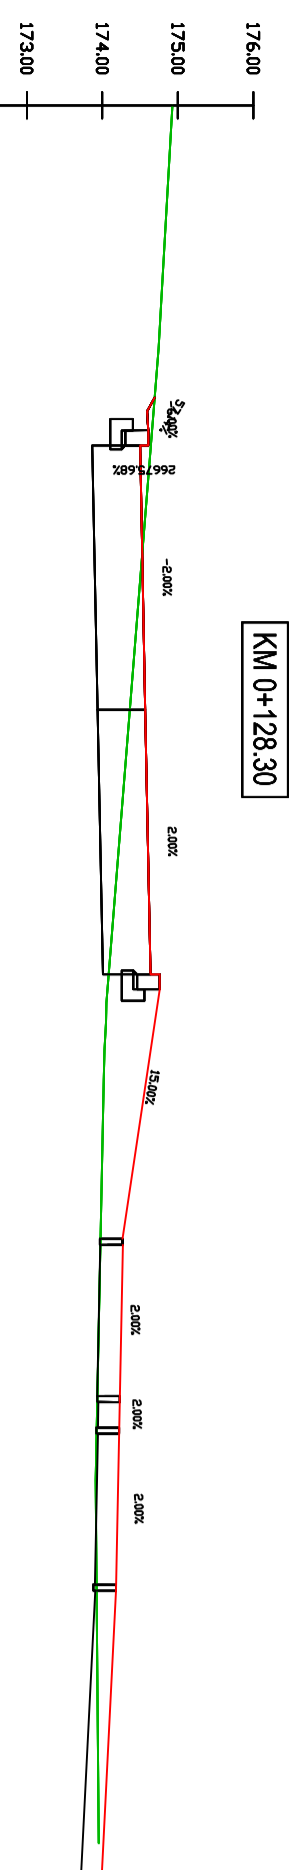


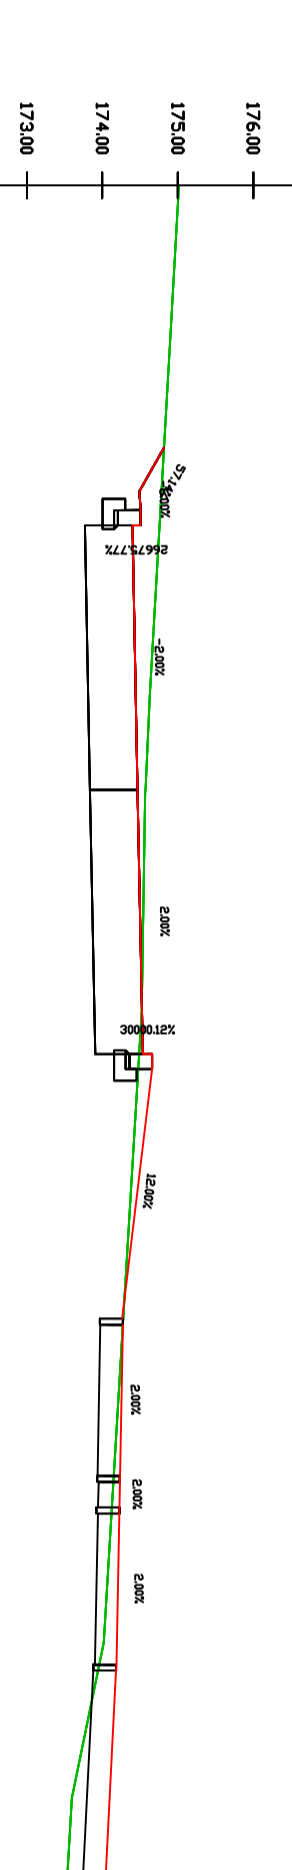


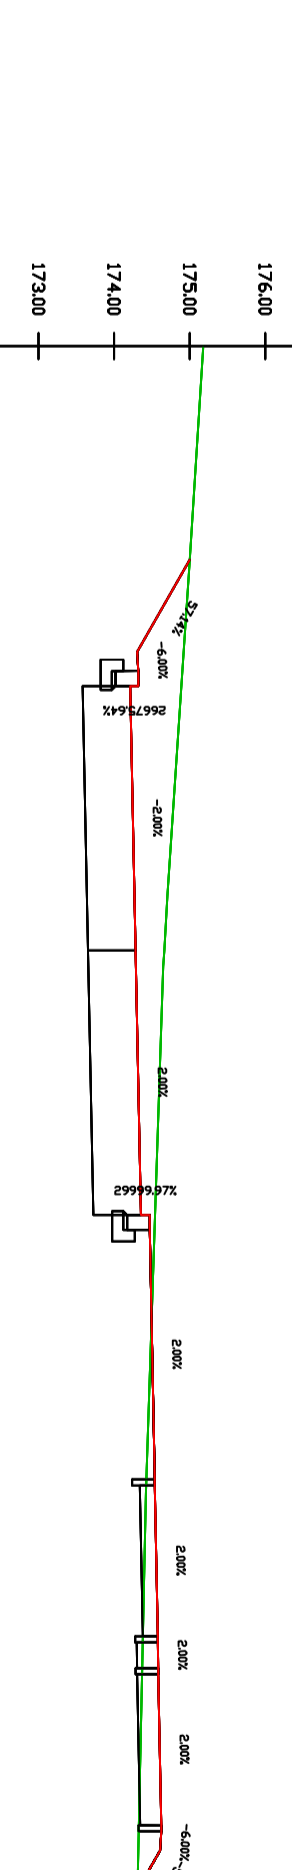


