



# WIDOK Z GÓRY

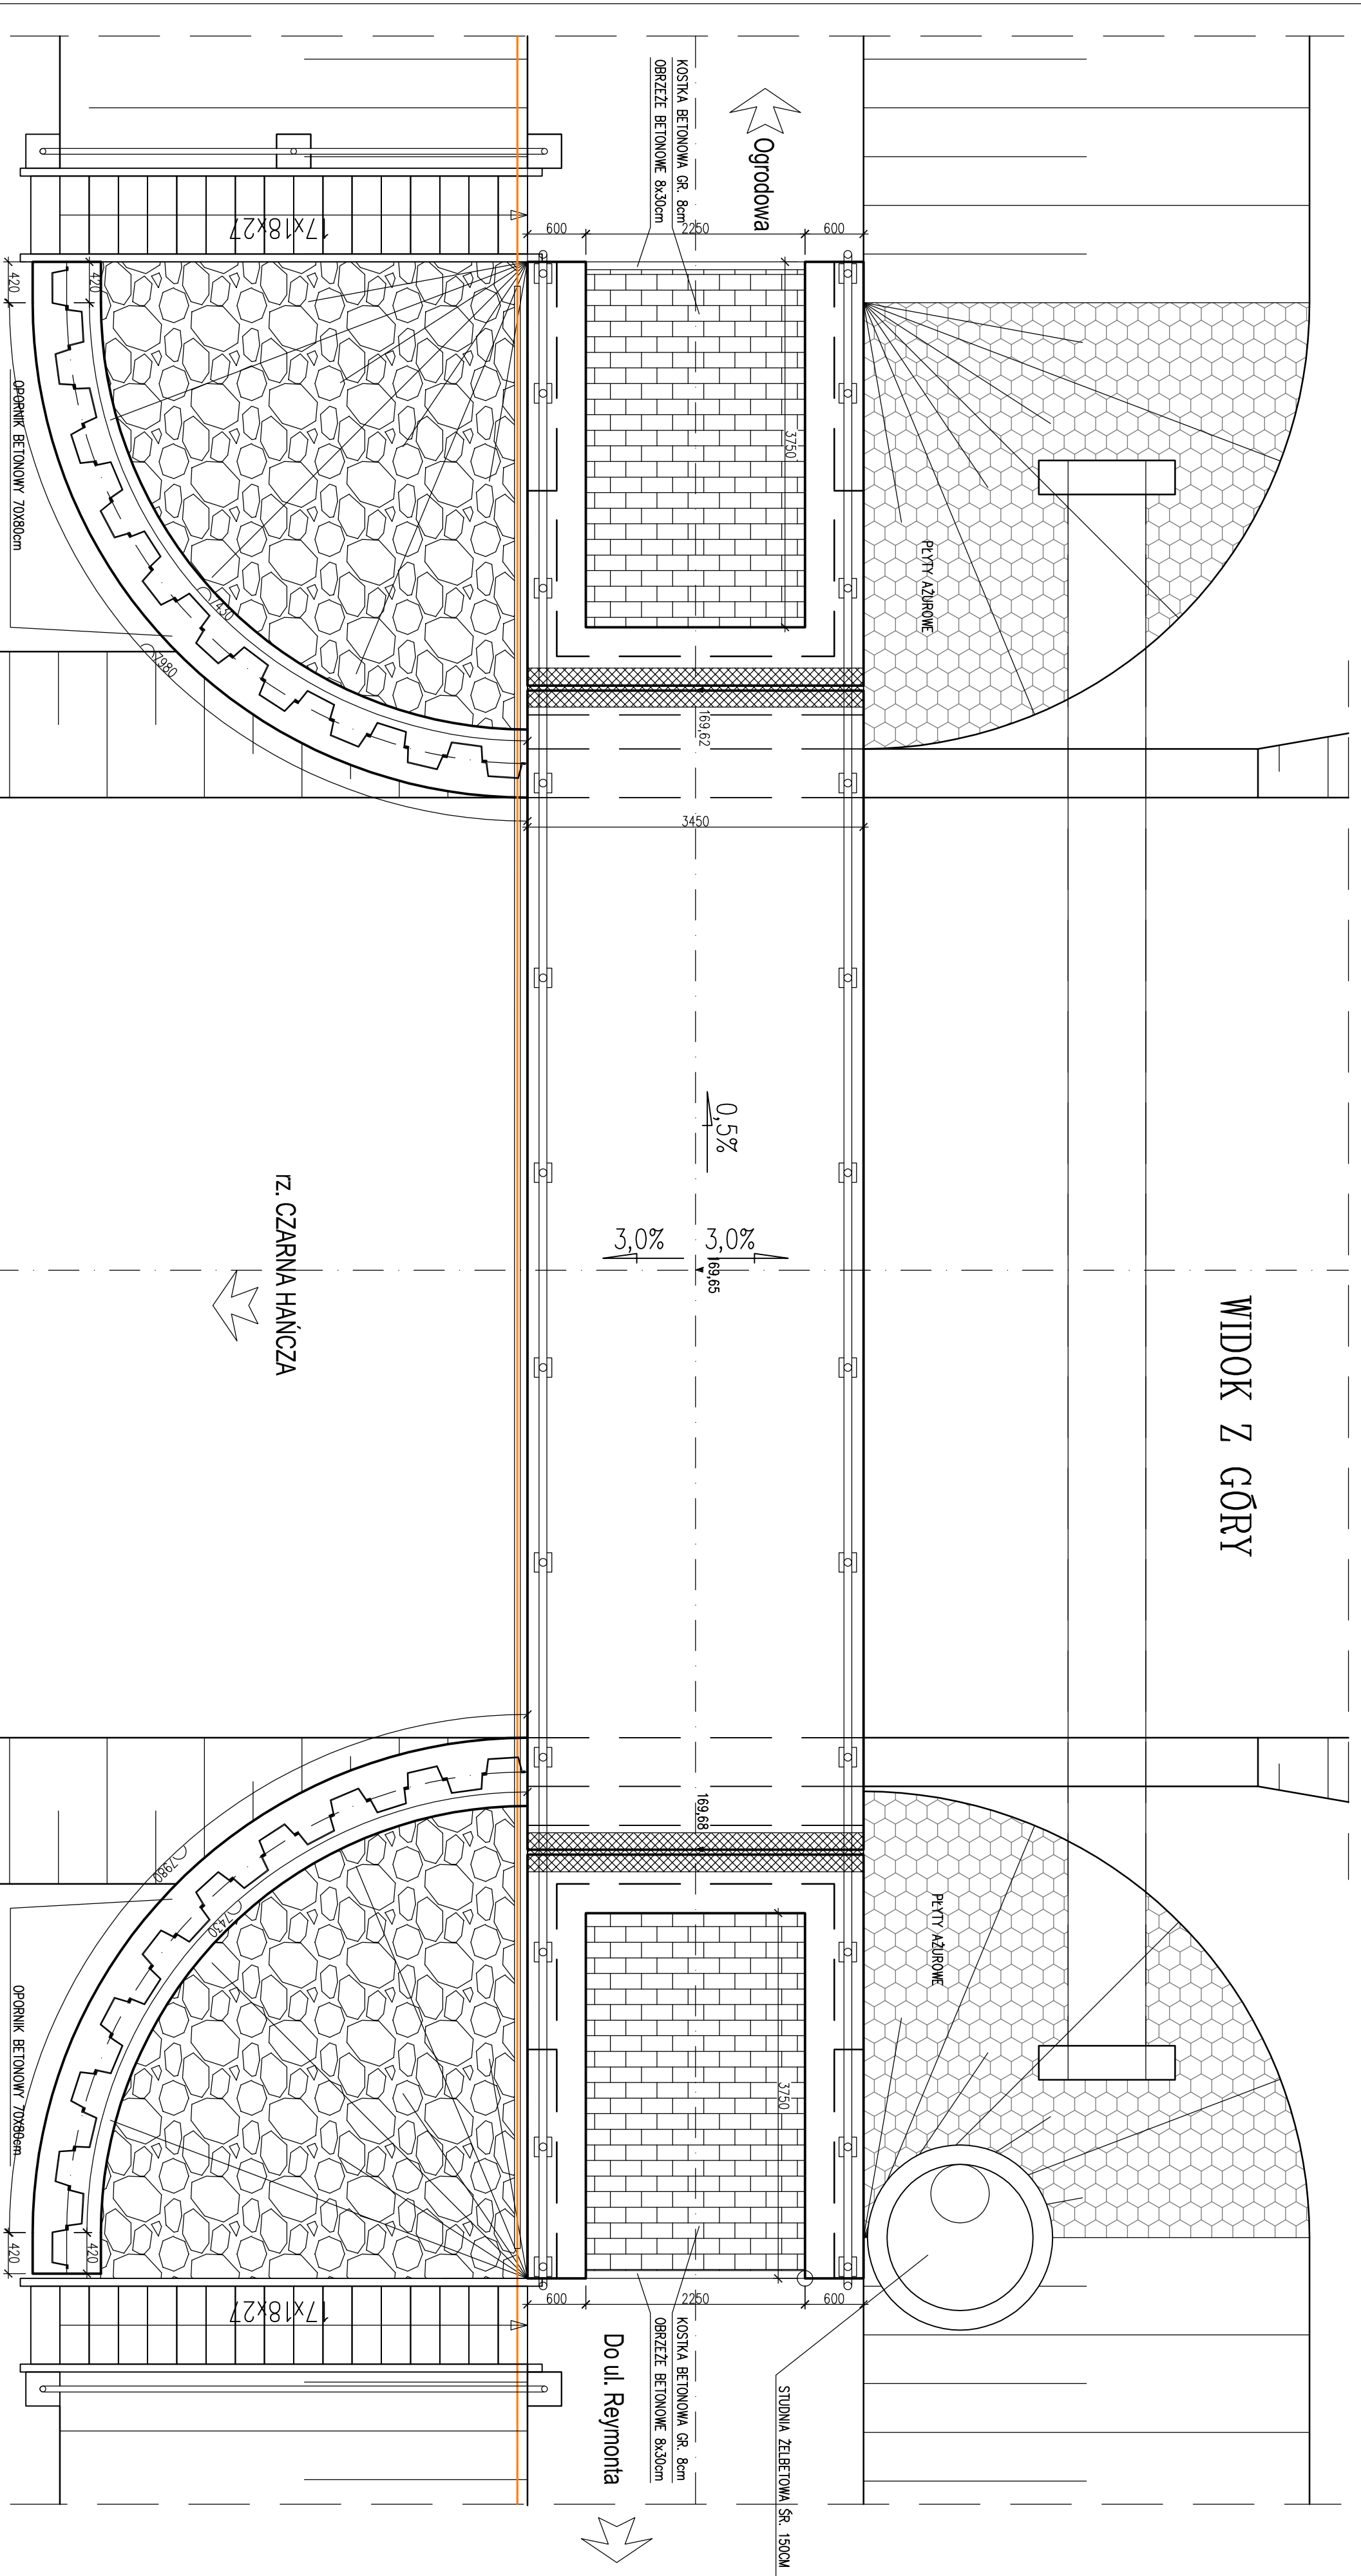

Przewody telekomunikacyjne  
Przewody energetyczne

SKARPY UMOCNIONE BRUKOWCEM NA PODSPYCE  
CEMENTOWO-PIASKOWEJ Z WYPEŁNIENIEM SPON  
ZAPRAWĄ CEMENTOWĄ MARKI 15MPo

 <b>M-MOSTY MAREK KRYSIEWICZ</b> 15-531 Białystok, ul. Bobrow 3 Biuro: 15-620 Białystok, ul. Elewatorska 11/28 tel. kom. 606675016			
Objekt:	Remont kładki przez rzekę Czarna Hańcza w ciągu drogi powiatowej Nr 2464B / ul. Ogródowa w Suwałkach		
Stadium:	Projekt budowlany		
Rysunek:	Widok z góry		
Investor:	Miasto Suwałki ul. Mickiewicza 1, 16-400 Suwałki		
Branża:	Mostowa		
Projektant:	mgr inż. Marek Kryśiewicz		
Współpracca:	mgr inż. Agnieszka Jabłońska-Kryśiewicz		
	Imię i nazwisko	Nr uprawnień	Podpis
	Data	Nr rys.	Skala
	09.2019	04	1:50
	PDL/0032/POOM/06		