


WIDOK Z GÓRY

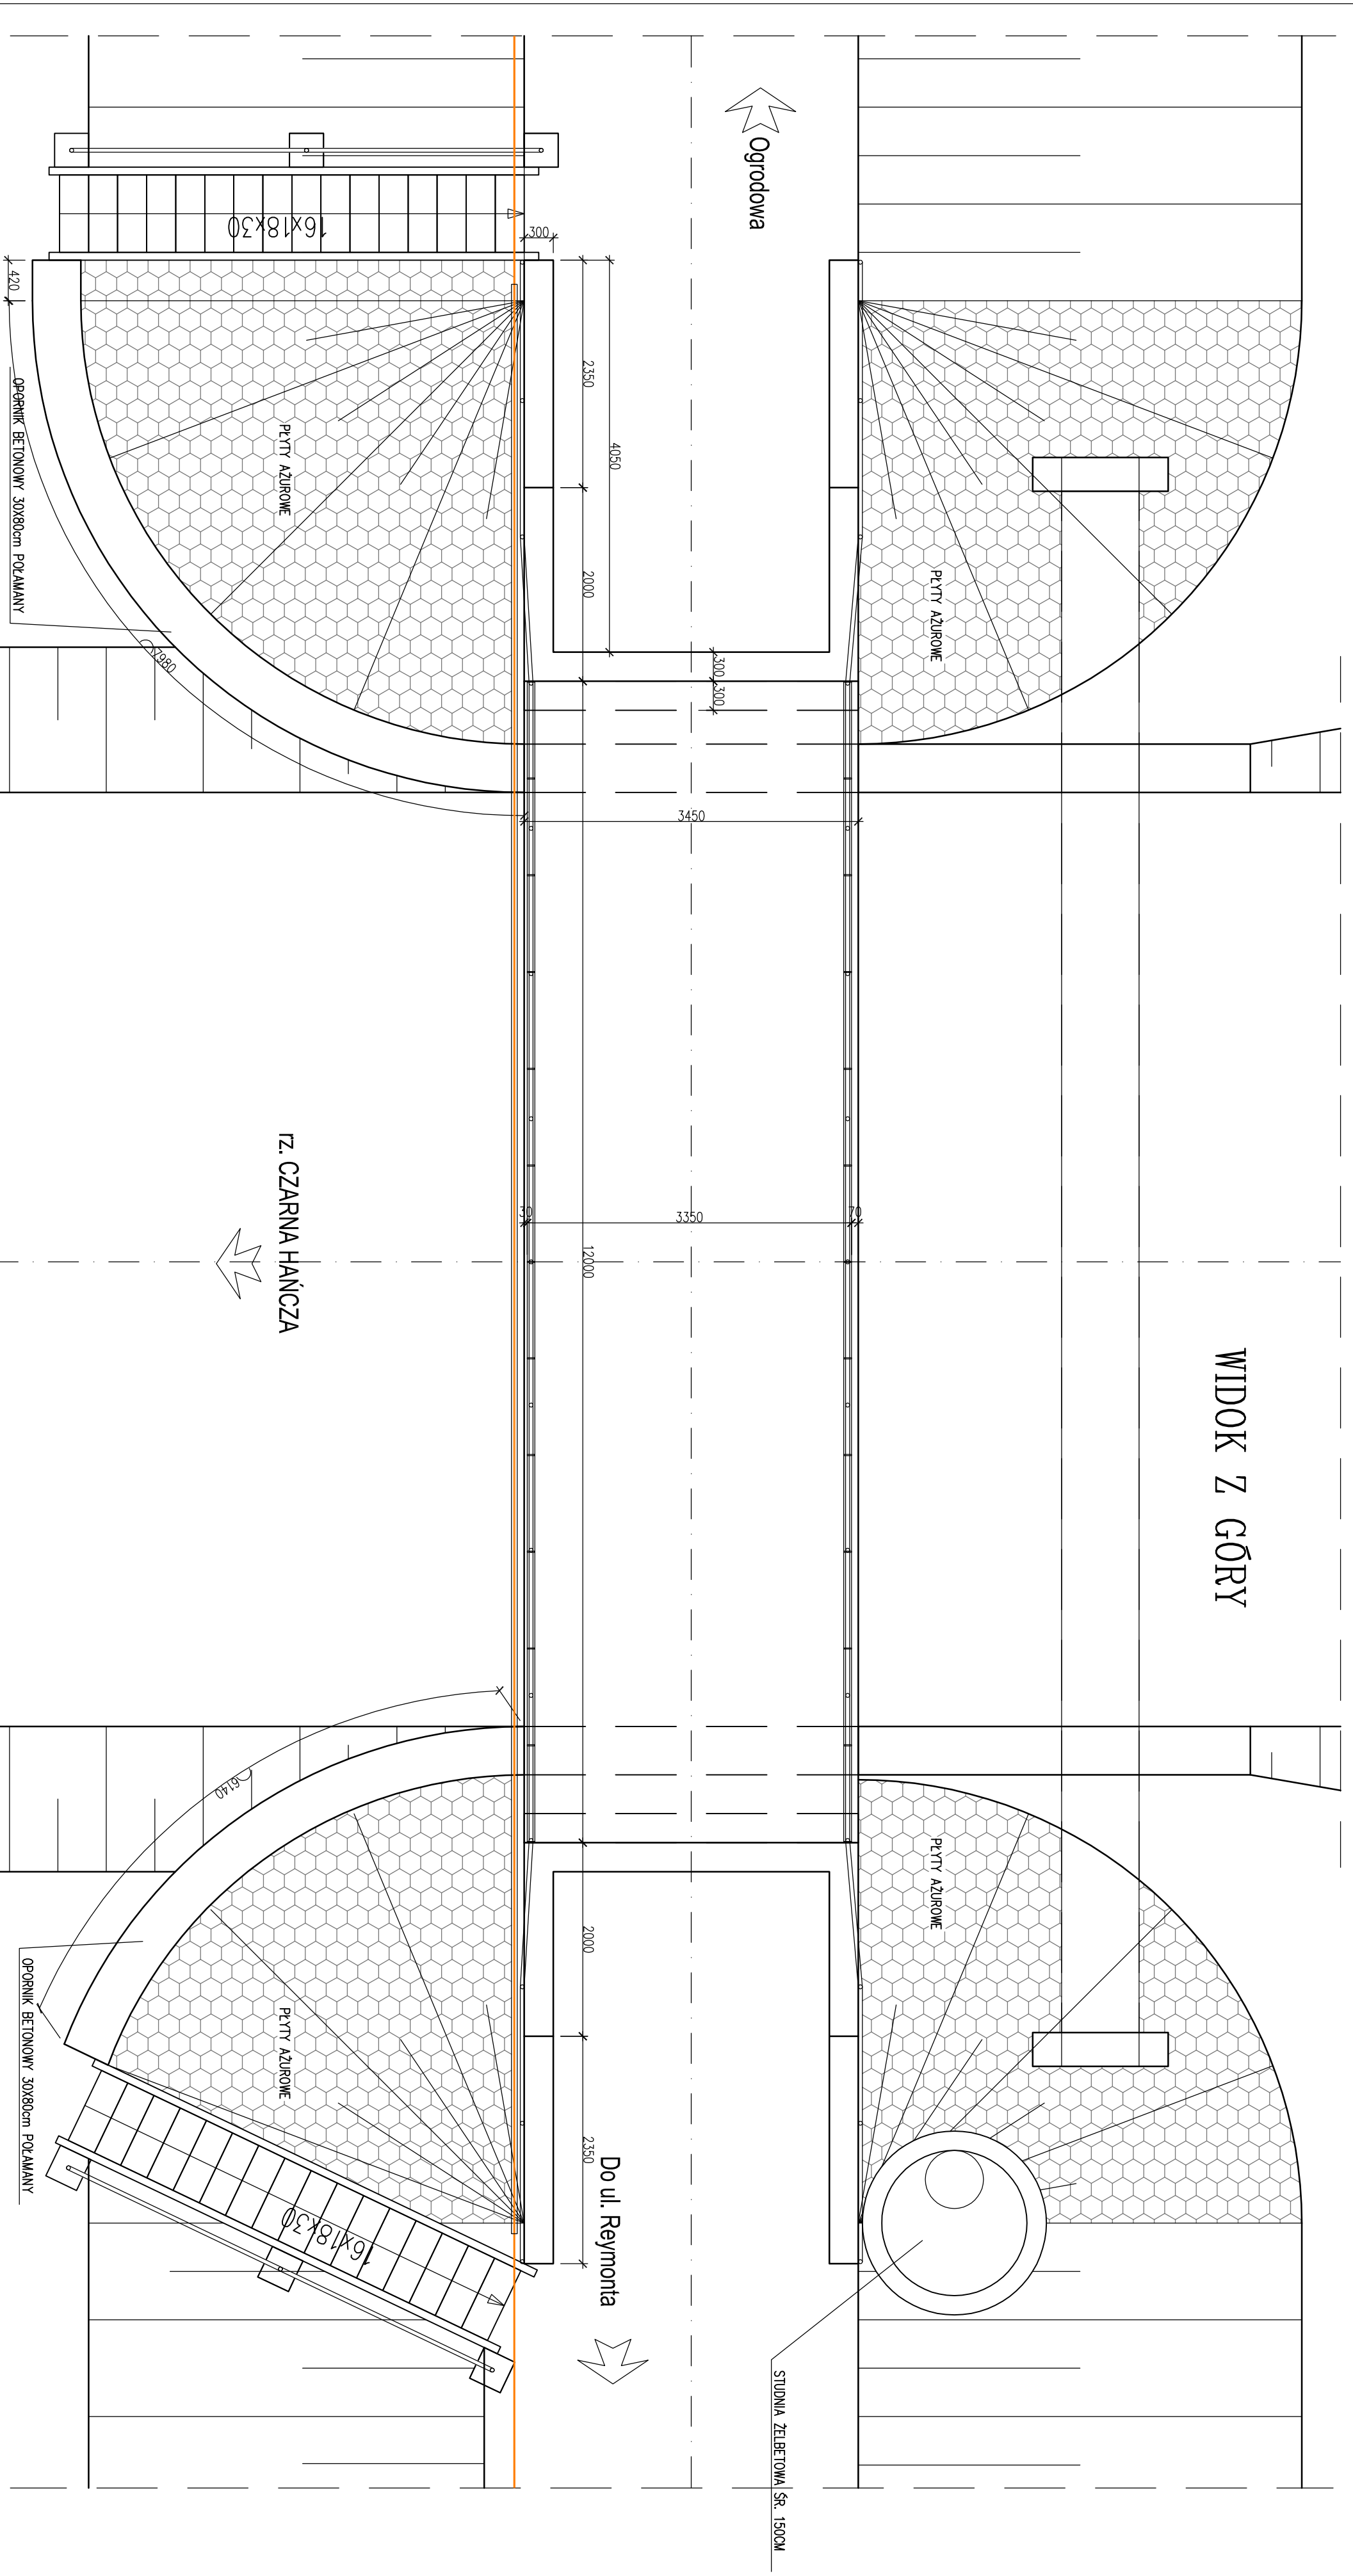

M-MOSTY
M-MOSTY MAREK KRYSIEWICZ
 15-531 Białystok, ul. Bobrow 3
 Biuro: 15-620 Białystok, ul. Elewatorska 11/28
 tel. kom. 606675016

Obiekt: **Remont kładki przez rzekę Czarna Hancza w ciągu drogi powiatowej Nr 2464B / ul. Ogródowa w Suwałkach**

Stadium: **Projekt budowlany**

Rysunek: **Inwentaryzacja - widok z góry**

Investor: **Miasto Suwałki
 ul. Mickiewicza 1, 16-400 Suwałki**

Imię i nazwisko: _____ Nr uprawnień: _____ Podpis: _____

Branża: **Mostowa**

Projektant: **mgr inż. Marek Krysiwicz**

Współpracca: **mgr inż. Agnieszka Jabłońska-Krysiwicz**

PDL/0032/POOM/06