


WIDOK Z GÓRY

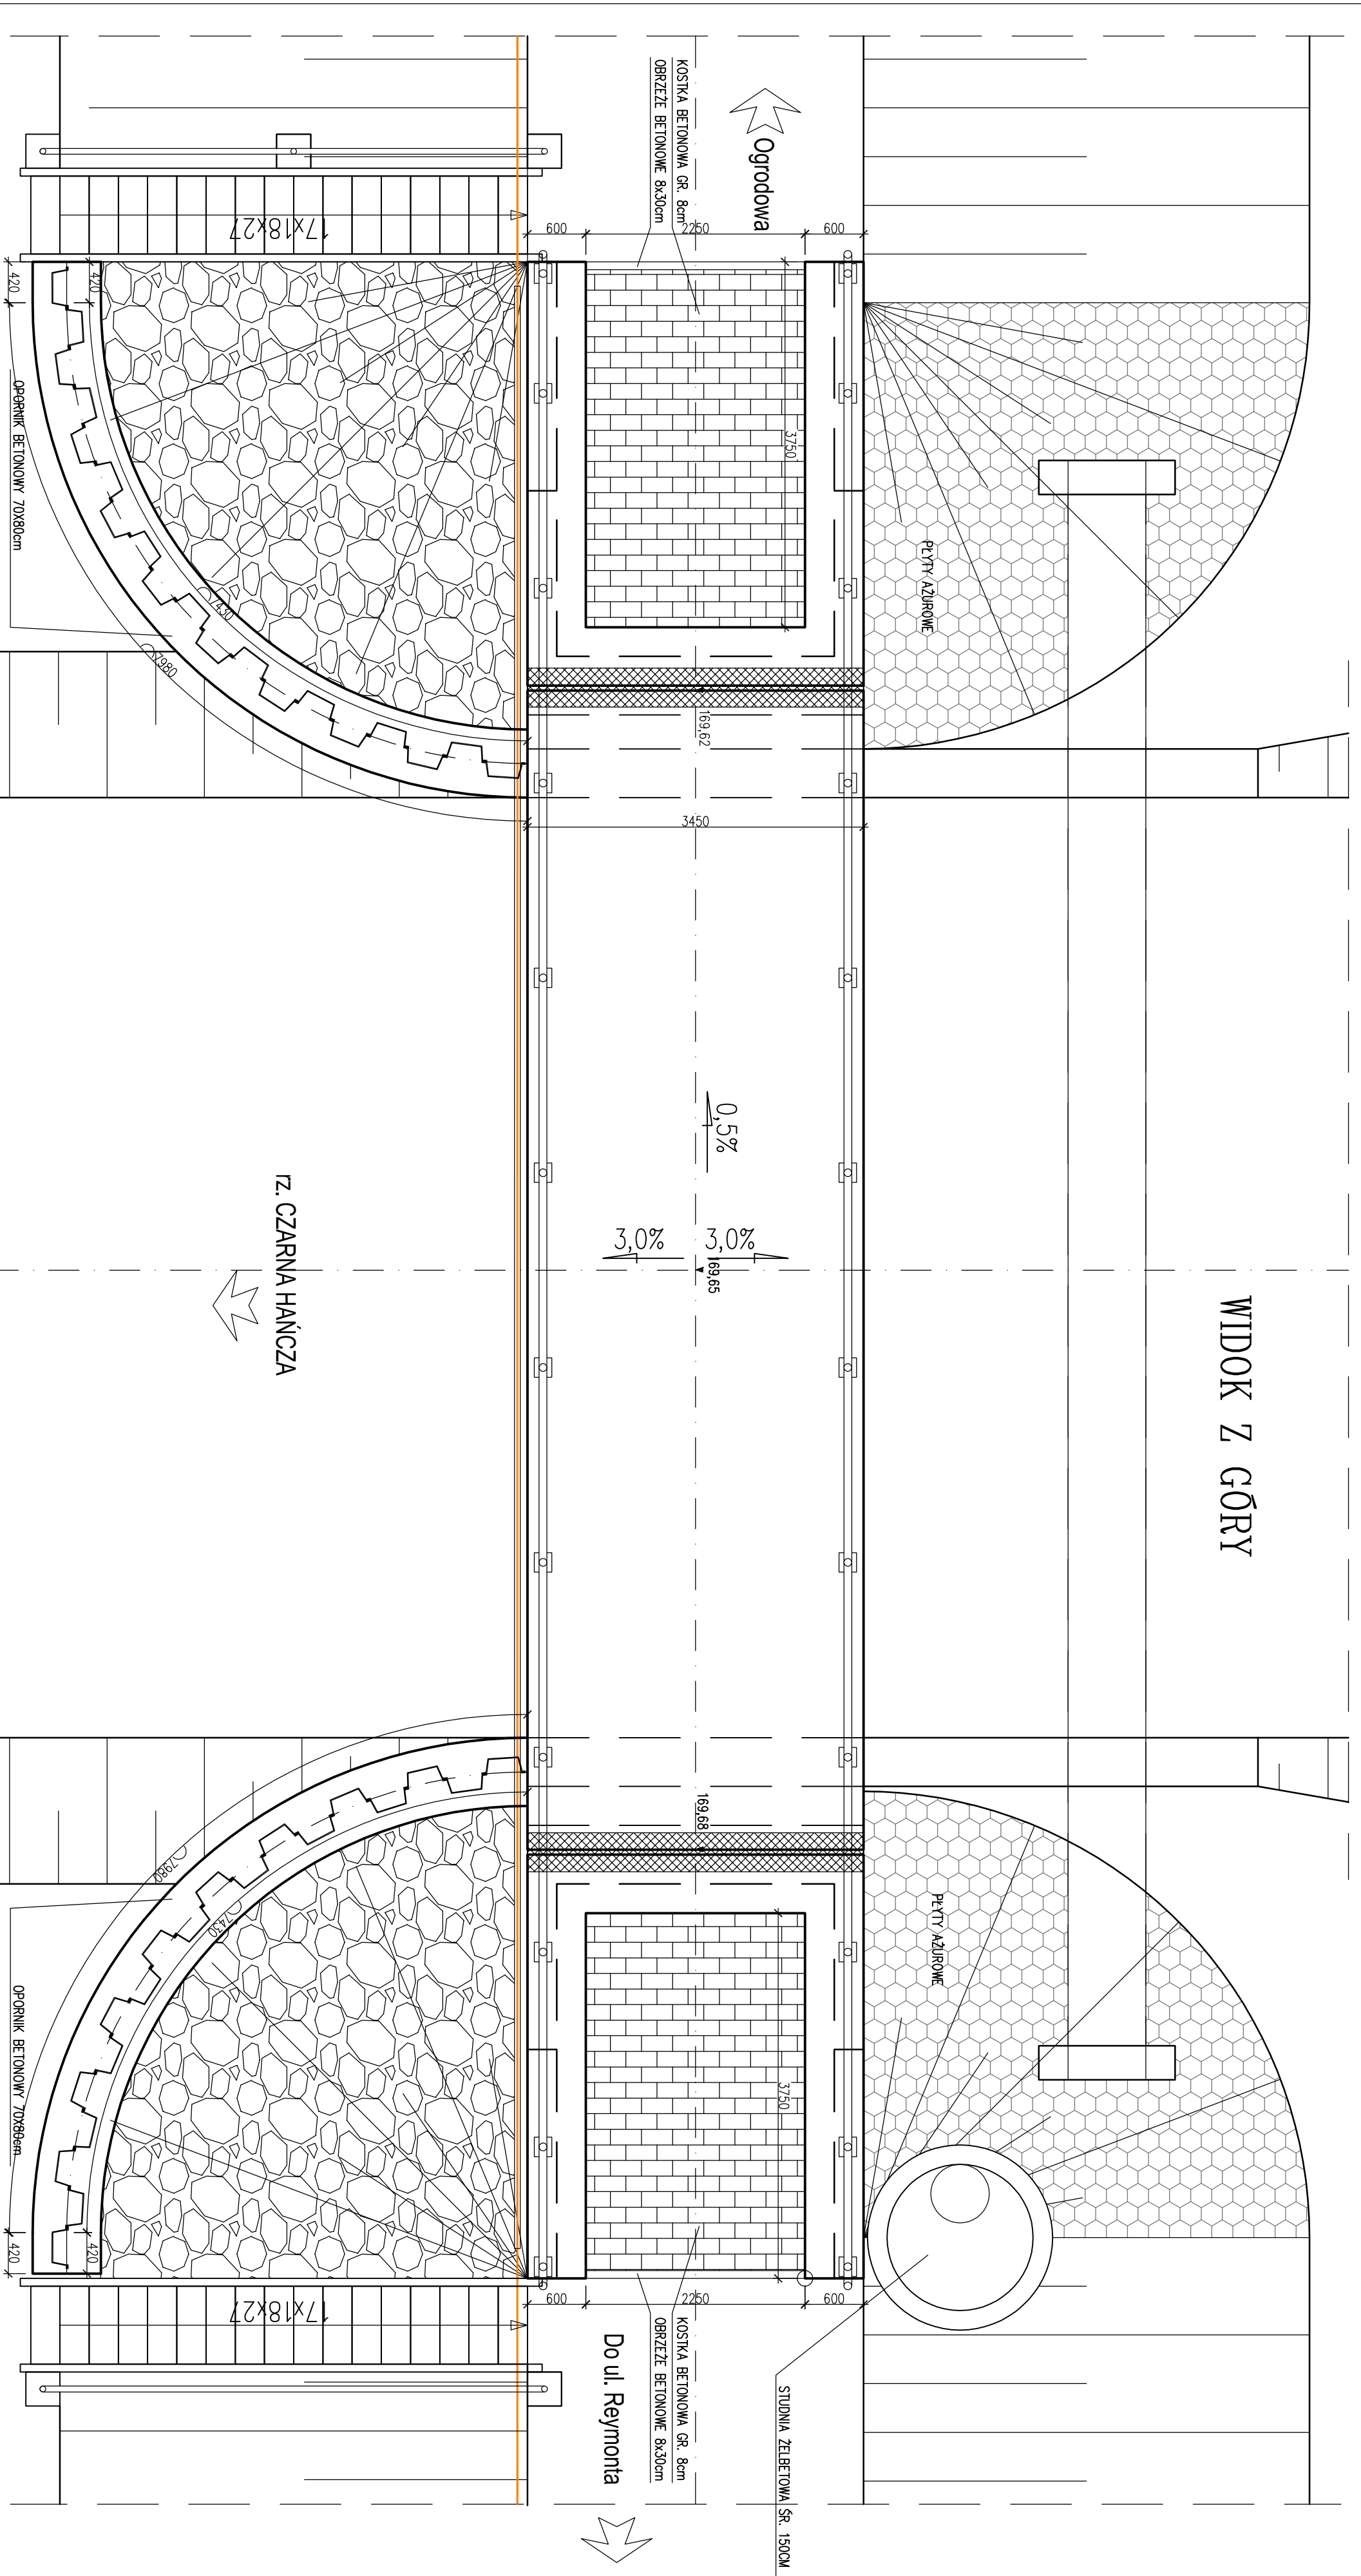

Przewody telekomunikacyjne
Przewody energetyczne

SKARPY UMOCNIONE BRUKOWCEM NA PODSPYCE
CEMENTOWO-PIASKOWEJ Z WYPEŁNIENIEM SPON
ZAPRAWĄ CEMENTOWĄ MARKI 15MPo

M-MOSTY
M-MOSTY MAREK KRYSIEWICZ
15-531 Białystok, ul. Bobrow 3
Biuro: 15-620 Białystok, ul. Elewatorska 11/28
tel. kom. 606675016

Objekt:	Remont kładki przez rzekę Czarna Hańcza w ciągu drogi powiatowej Nr 2464B / ul. Ogródowa w Suwałkach		
Stadium:	Projekt wykonawczy	Data:	09.2019
Rysunek:	Widok z góry	Nr rys.:	04
Investor:	Miasto Suwałki ul. Mickiewicza 1, 16-400 Suwałki	Skala:	1:50
Branża:	Mostowa	Imię i nazwisko:	Nr uprawnień:
Projektant:	mgr inż. Marek Kryśiewicz	Podpis:	
Współpracca:	mgr inż. Agnieszka Jabłońska-Kryśiewicz	PDL/0032/POOM/06	