


WIDOK Z GÓRY

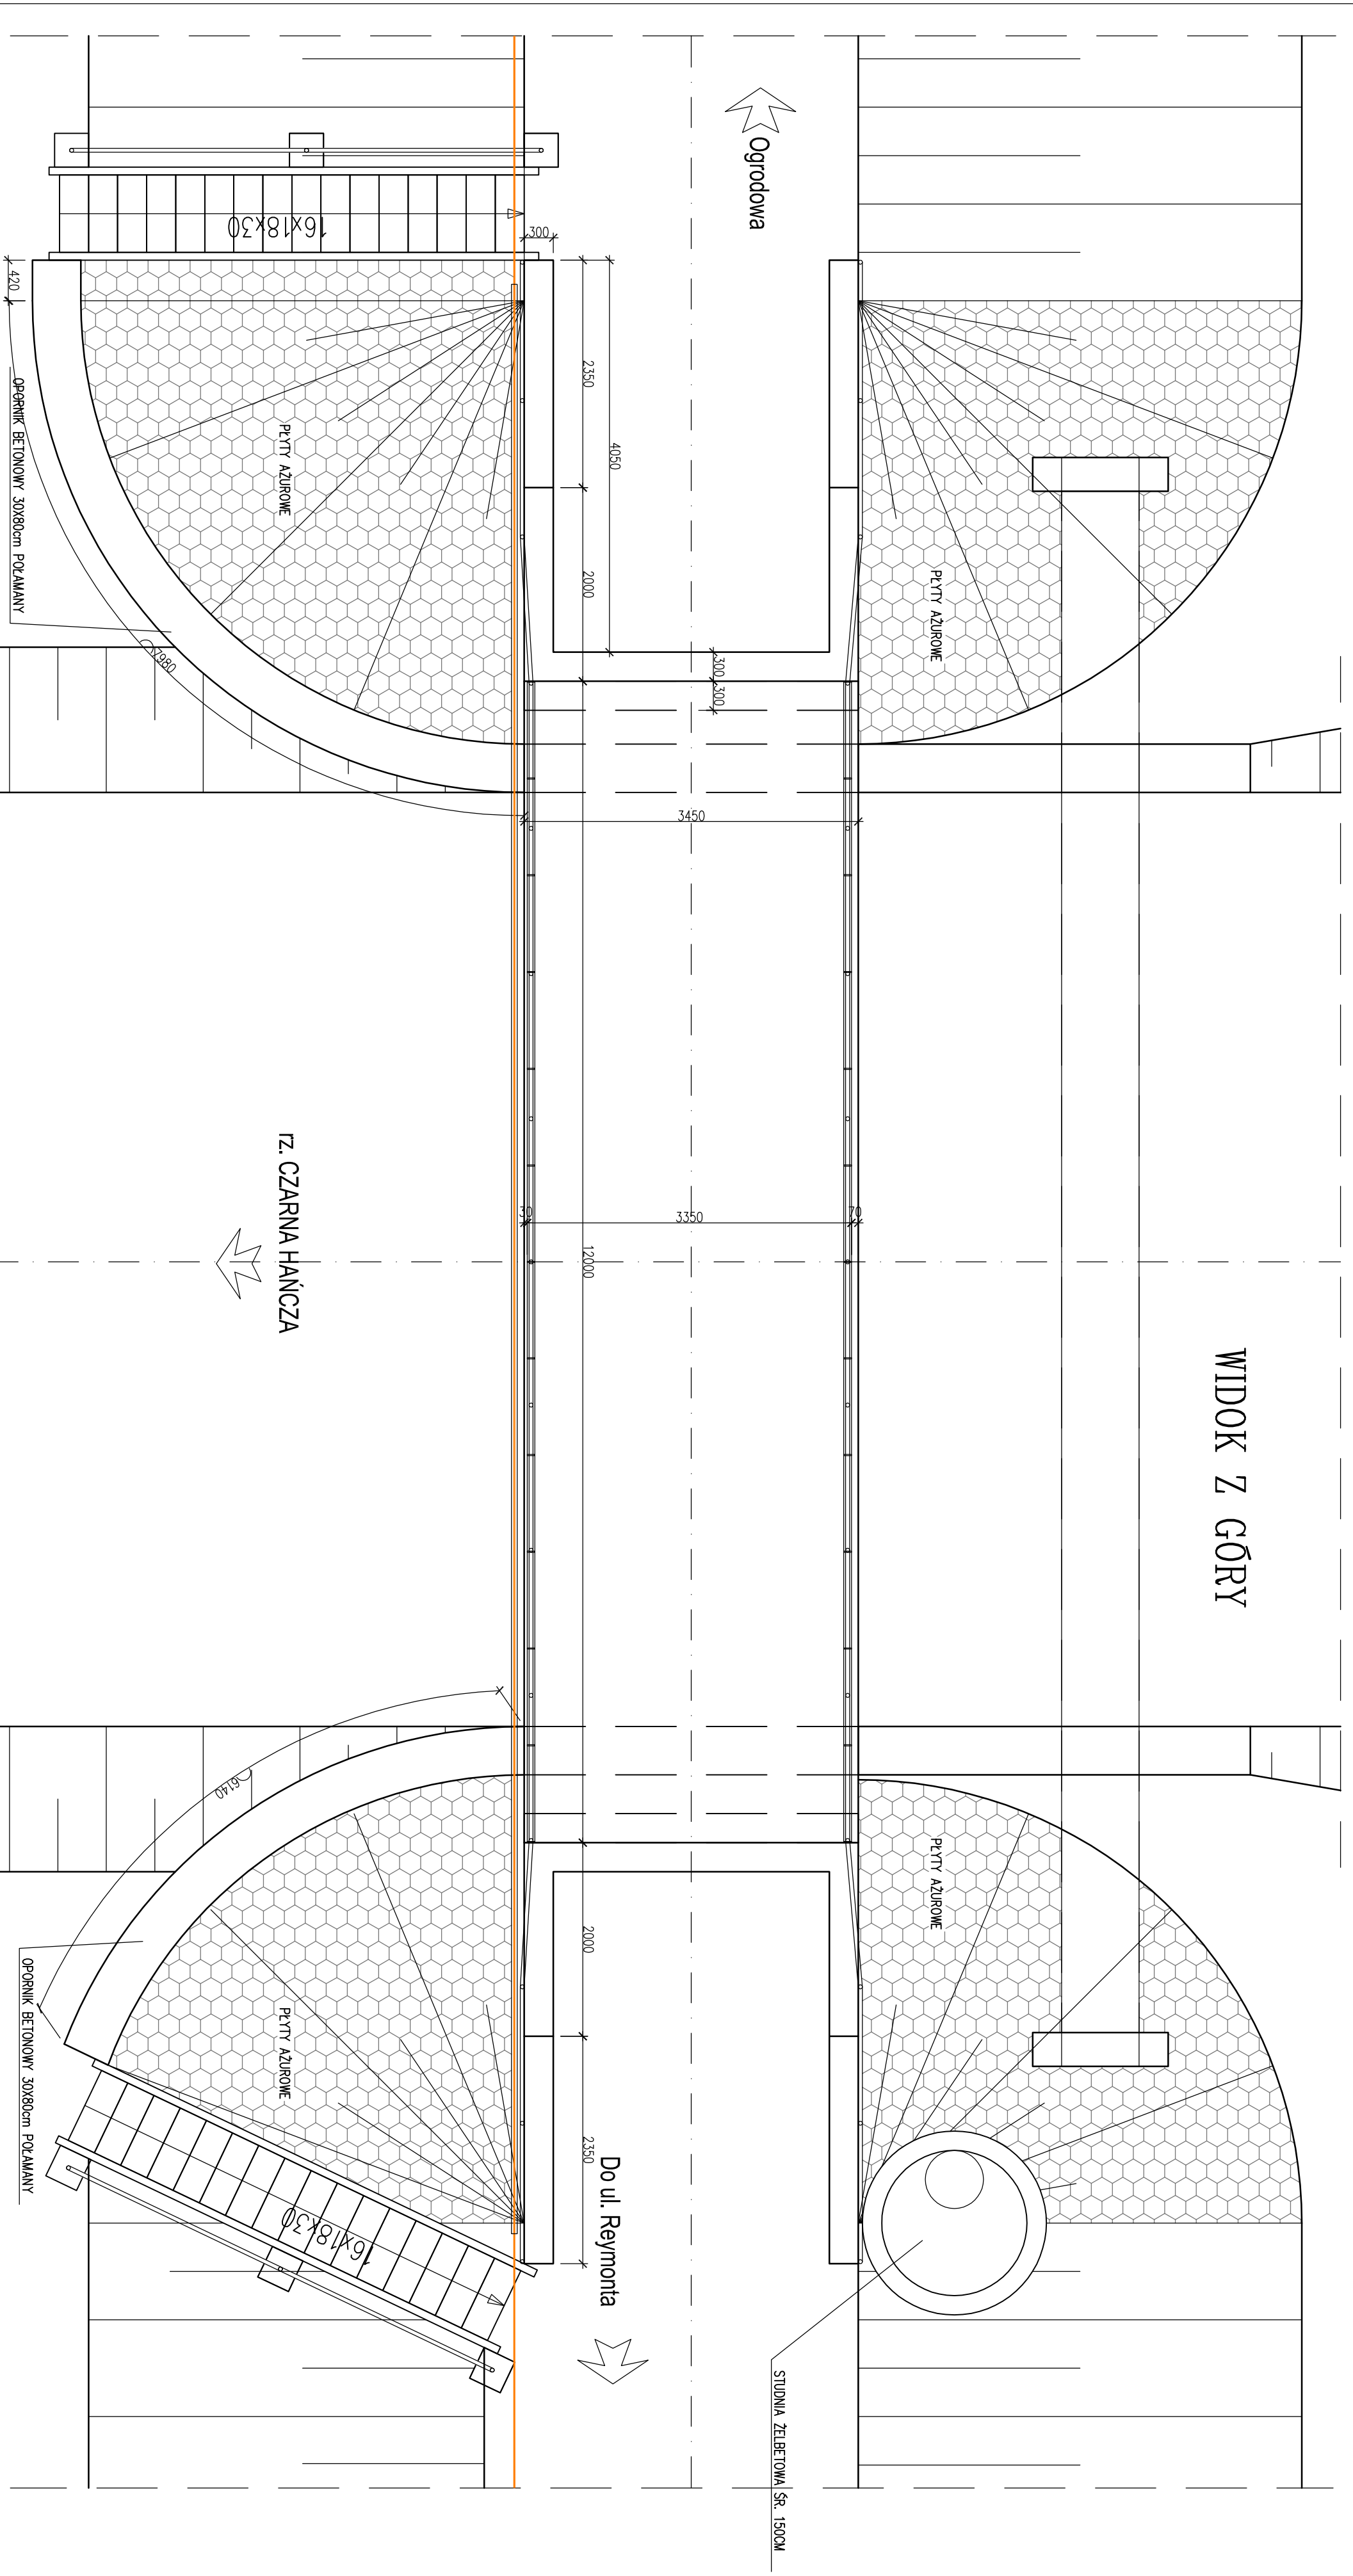

IZ. CZARNA HAŃCZA

Ogródowa

Do ul. Reymonta

STUDNIA ŻELBETOWA ŚR. 150CM

M-MOSTY
M-MOSTY MAREK KRYSIEWICZ
 15-531 Białystok, ul. Bobrow 3
 Biuro: 15-620 Białystok, ul. Elewatorska 11/28
 tel. kom. 606675016

Opis:	Remont kładki przez rzekę Czarna Hańcza w ciągu drogi powiatowej Nr 2464B / ul. Ogródowa w Suwałkach		
Stadium:	Projekt wykonawczy	Data	09.2019
Rysunek:	Inwentaryzacja - widok z góry	Nr rys.	15
Investor:	Miasto Suwałki ul. Mickiewicza 1, 16-400 Suwałki	Skala	1:50
Branża:	Mostowa	Imię i nazwisko	Nr uprawnień
Podpis:			
Projektant:	mgr inż. Marek Krysiwicz	PDL/0032/POOM/06	
Współpracownik:	mgr inż. Agnieszka Jabłońska-Krysiwicz		