



TRASA A-B-C-D



OŚ UL. SZPITALNEJ (DZ. NR 21158/2)

KRAWĘDŹ JEZDNI

GRANICA PASA DROGOWEGO

p.p. 178,00 m n.p.m.

RZĘDNE PROJEKTOWANE 179,59

SPADKI I ŁUKI PIONOWE

PROSTE I ŁUKI POZOME

RZĘDNE WPUSTÓW ULICZNYCH


RZĘDNE ISTNIEJĄCE 179,59

ODLEGŁOŚCI


KILOMETRY HEKTOMETRY



0 + 000

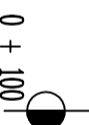

0 + 100

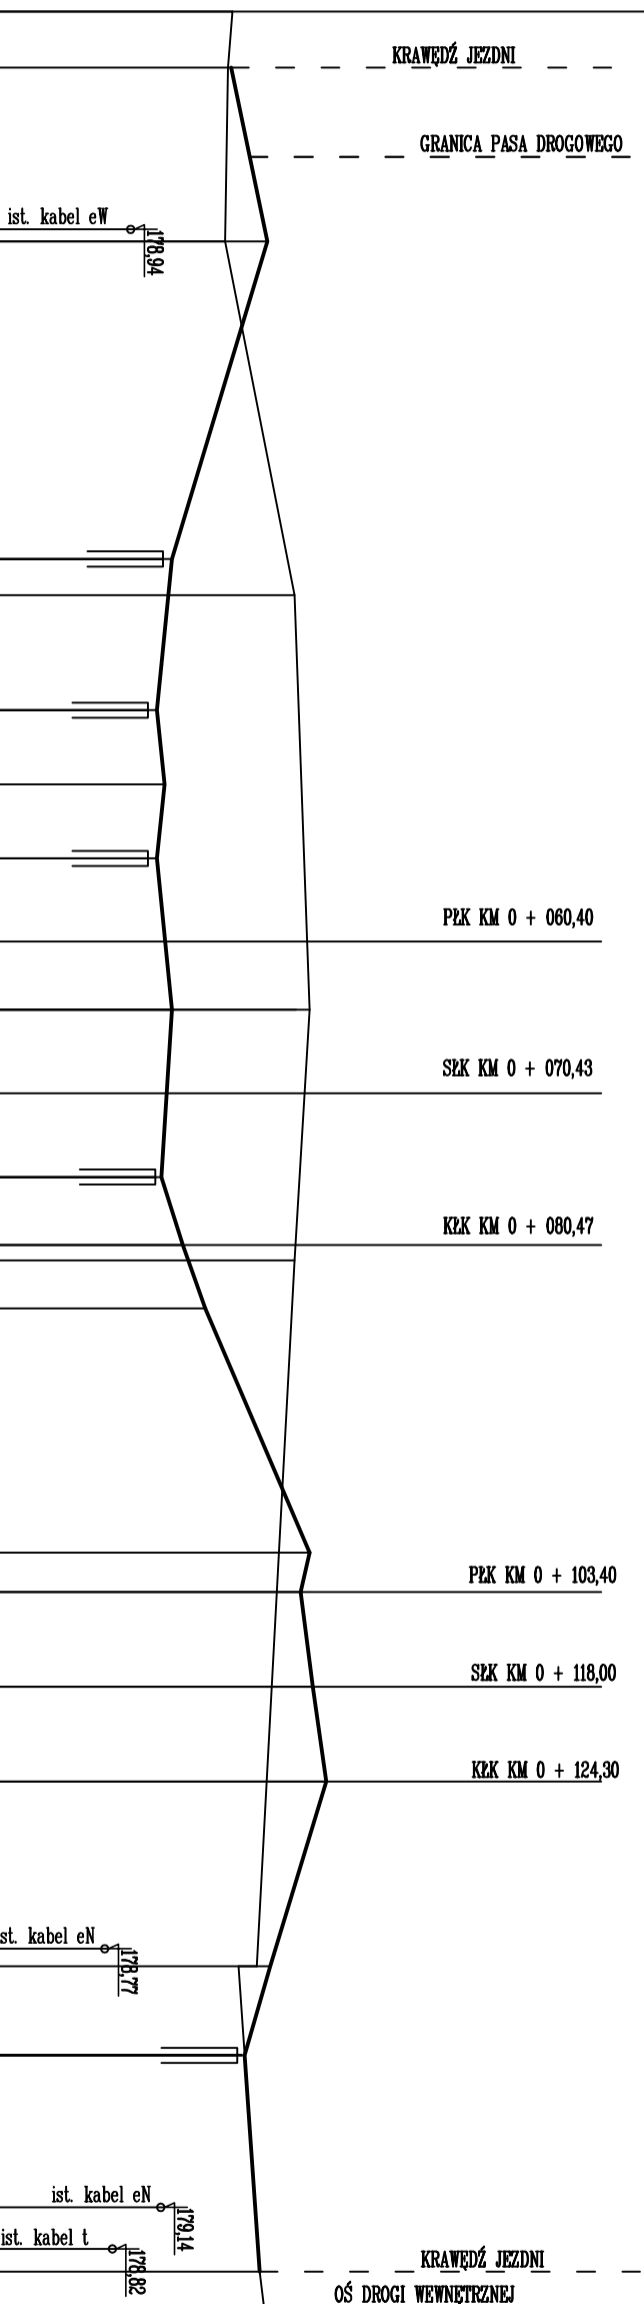


R=13,0m a=90° J L=20,07m
T=12,65m t=5,14m pkt B

R=8,0m a=90° L=12,55m
T=7,98m t=3,31m pkt C

PRACOWNIA PROJEKTOWA „AR-EL” RYSZARD RYBAK			
Suwałki, ul. Klonowa 43/47, tel. 565-16-60, 565-07-75			
PROJEKT	Projekt architektoniczno-budowlany zespołu budynków mieszkalnych wielorodzinnych wraz z niezbędną infrastrukturą techniczną i zagospodarowaniem terenu		
LOKALIZACJA	Suwałki, ul. Szpitalna, Działki nr 21209/6, 21209/2, 21209/4, 25783, 25711/4, 25711/1 oraz 25784, 21164, 21158/2, 25707		
INWESTOR	Międzyzakładowa Spółdzielnia Mieszkaniowa w Suwałkach		
RYSUNEK	16-400 Suwałki ul. Daszyńskiego 25A		
BRANŻA	DRÓGI		
PROJEKTANT	mgr inż. Barbara Rudziewicz UPR. NR. PDL.0029.P00004		
SPRAWDZAJĄCY	mgr inż. Marcin Siniawski UPR. NR. PDL.0121.H00010		
Profil podłużny A-B-C-D			
SKALA	1:50/500		
FAZA	P.B.		
BRANŻA	DRÓGI		
NR RYS.	D2/1		