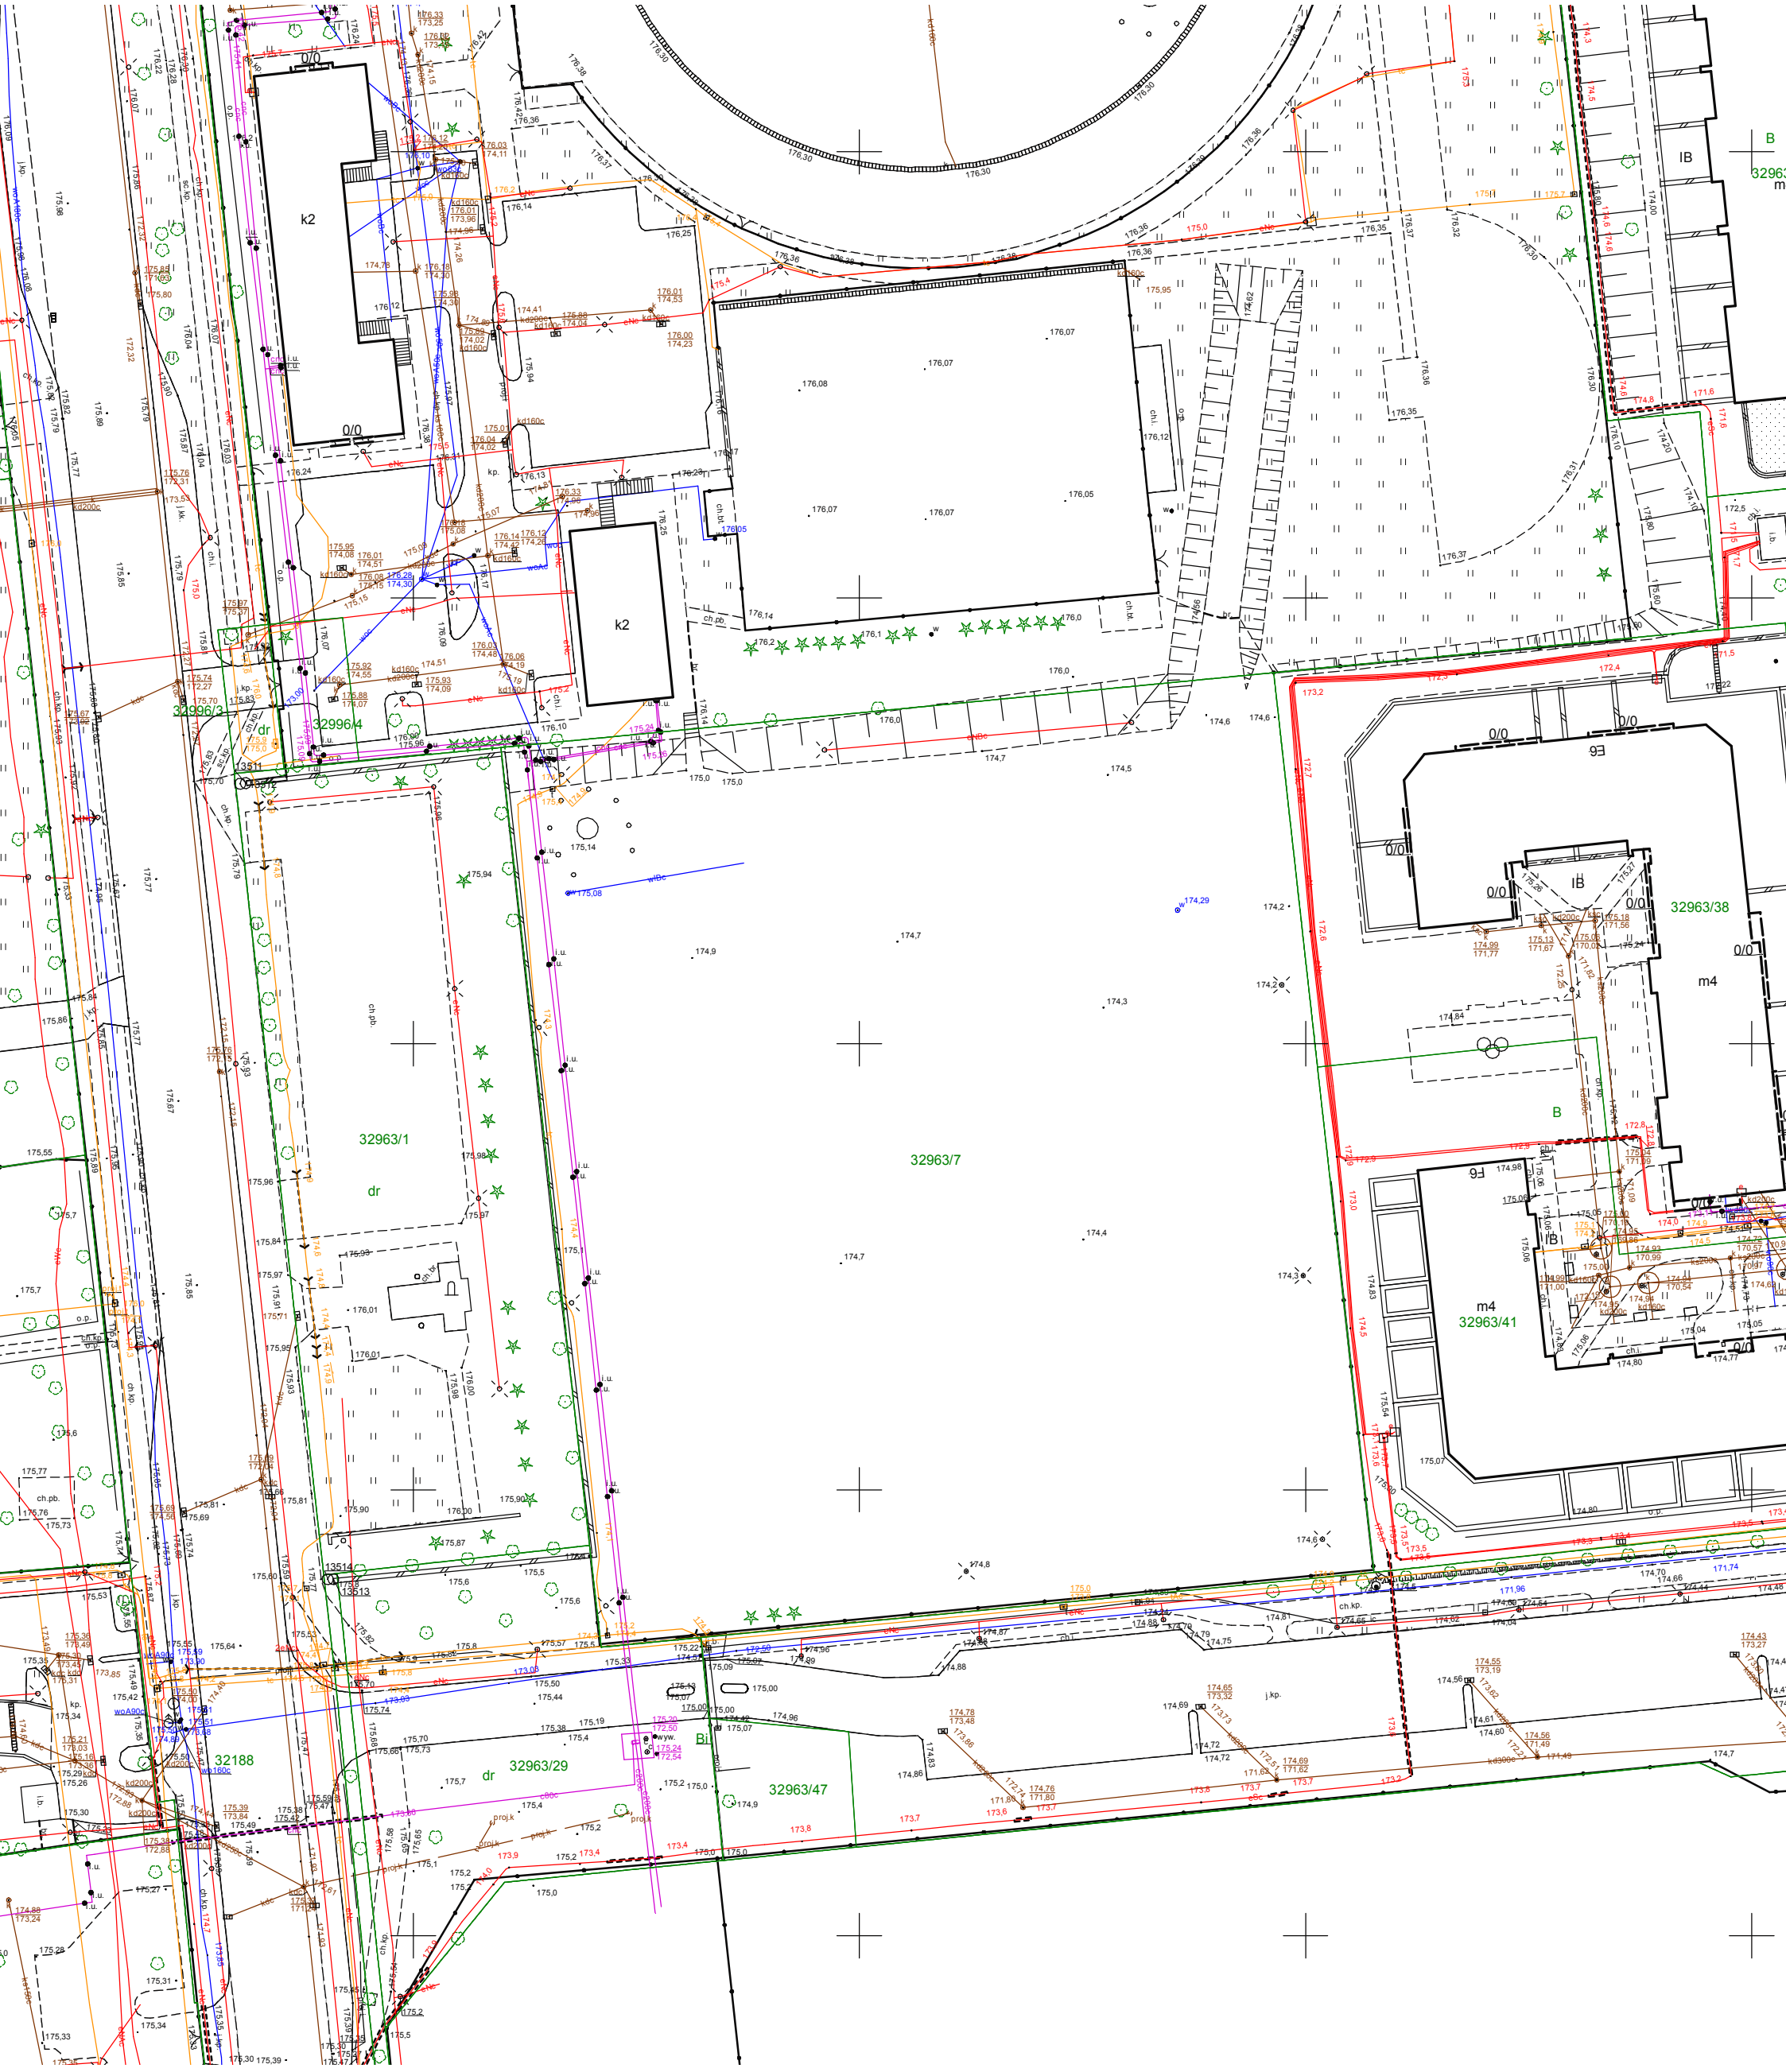
k2
k2
32996/3
32996/4
32963/1
dr
32963/7
32963/29
32188
32963/38
m4
32963/41
IB
B
0/0
13511
13514
13513