


Profil wodociągu

Skala 1:100/100

- teren istniejący
- teren projektowany

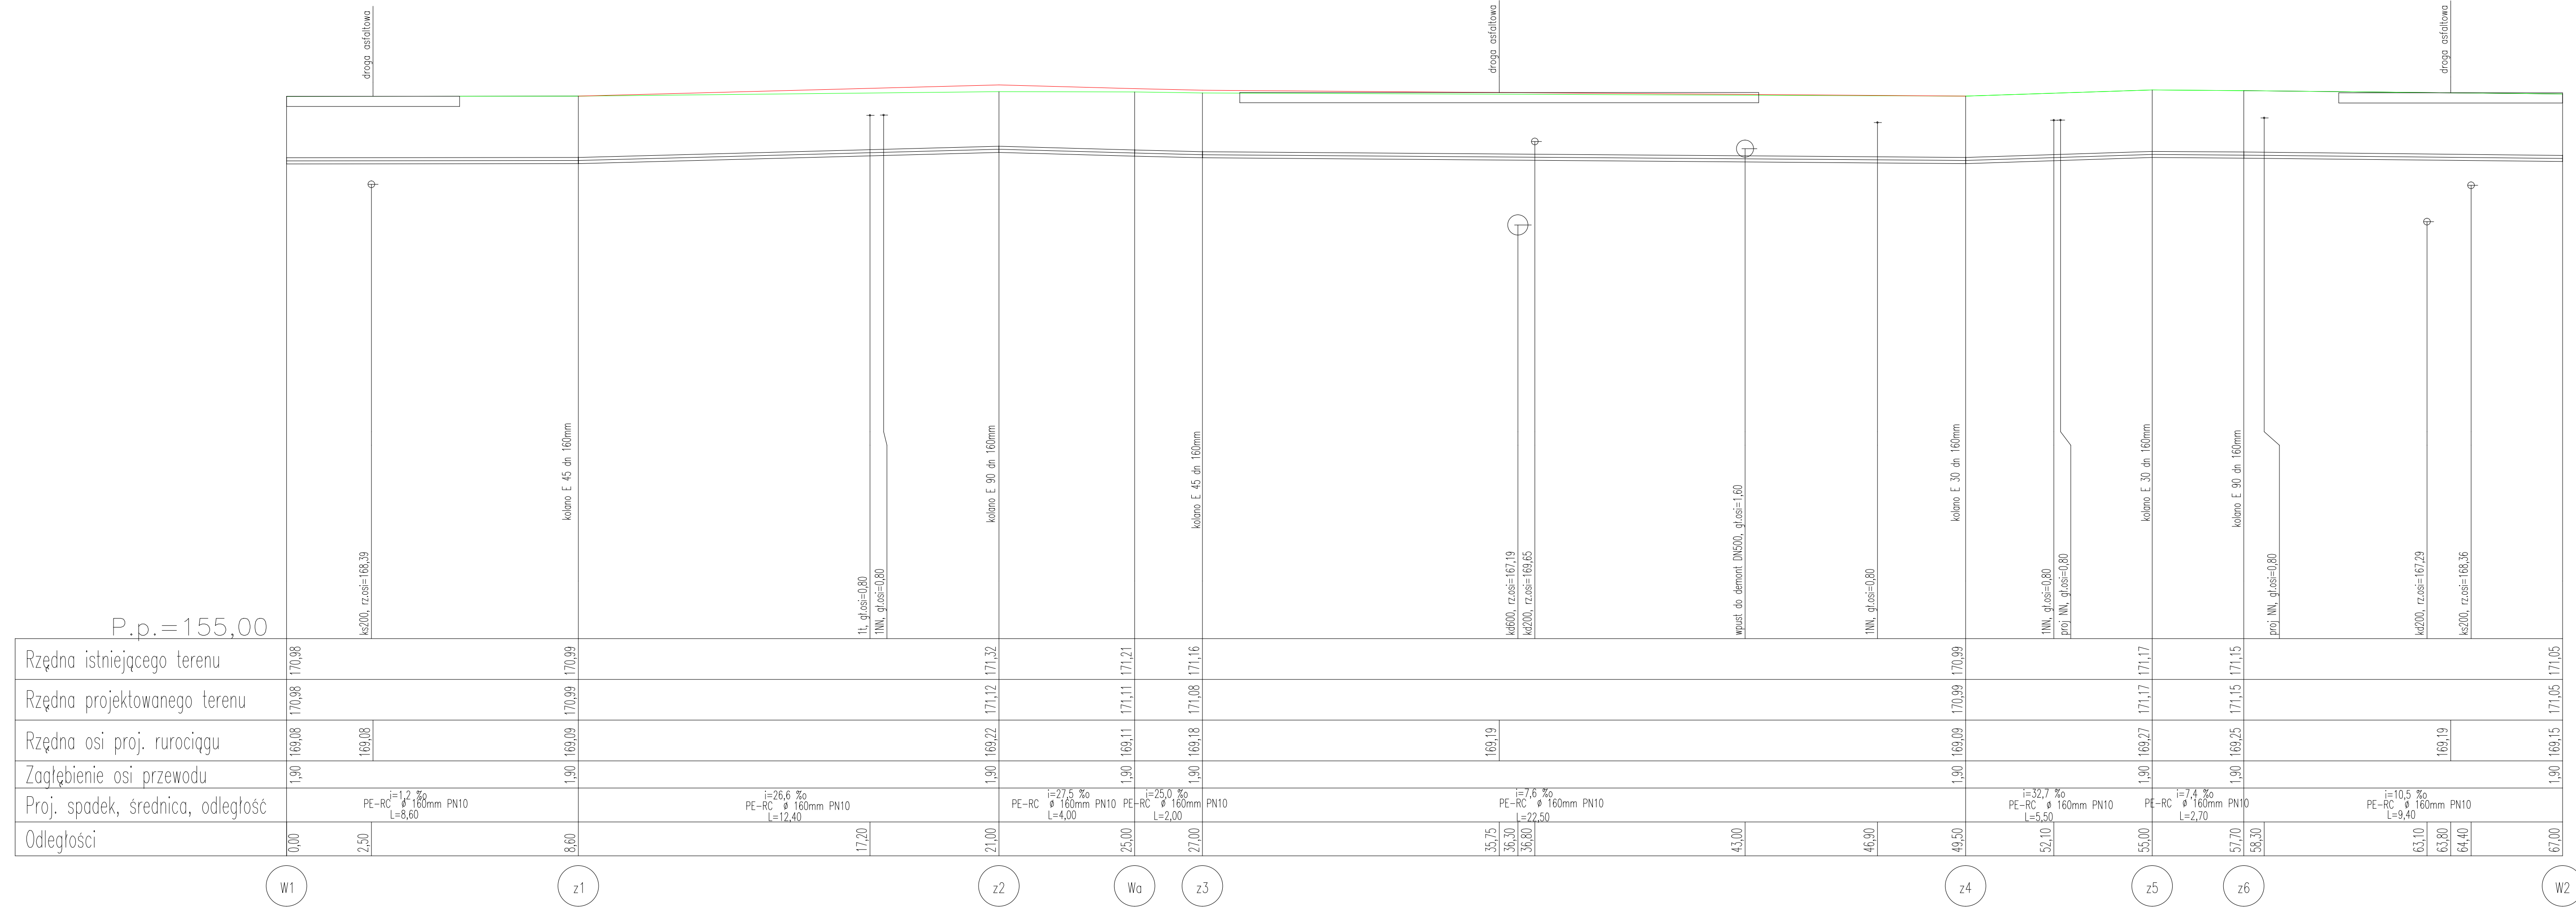

SBKiM *Wojciech Grzybowski*
 ul. Kołodziejaska 25c, 15-256 Białystok
 tel. 509898001, e-mail: sbkim@o2.pl
 NIP 5431703105, REGON 368771896

Stadium: P.B.	Nazwa rysunku: Profil wodociągu	Rysunek nr: 8
Skala: 1:100/100	Opis: Objekt: Rozbudowa ulicy E. Plater i ulicy Gen. Wł. Sikorskiego oraz Ronda Polskiej Organizacji Wojskowej w ciągu drogi wojewódzkiej 652 i 655 w Suwałkach wraz z budową i przebudową infrastruktury technicznej.	Data: 17.12.2020
Projektant: BRANŻA SANITARNA		
Imię i nazwisko nr apr.:	Podpis:	Imię i nazwisko nr apr.:
mgr inż. Agata Fiedoruk-Walko PDL0049/PWOS/12	<i>Aw</i>	
Współpraca: inż. Mariusz Walko	<i>Solko</i>	