

Koniec oprac. km 0+089.80
ul. E. Plater

Pocz. oprac. km 0+000.00
ul. E. Plater

Koniec oprac. km 0+192.60
ul. Sikorskiego odc. 1

PLK 0+151.40

PP 0+03.08

Pocz. oprac. km 0+000.00
ul. Sikorskiego odc. 1

Pocz. oprac. km 0+000.00
ul. Sikorskiego odc. 2

PLK 0+028.33


KLK 0+043.41

Koniec oprac. km 0+106.57
ul. Sikorskiego odc. 2

SBKiM

Wojciech Grzybowski
ul. Kołdziejska 25c, 15-256 Białystok
tel. 509898001, e-mail: sbkim@o2.pl
NIP 5431703105, REGON 368771896

Stadium: P.B.	Nazwa rysunku: Plan warstwicowy Opis: Rozbudowa ulicy E. Plater i ulicy Gen. Wł. Sikorskiego oraz Ronda Polskiej Organizacji Wojskowej w ciągu drogi wojewódzkiej 652 i 655 w Suwałkach wraz z budową i przebudową infrastruktury technicznej.	Rysunek nr: 4
Skala: 1:500		Data: 17.12.2020
BRANŻA DROGOWA		
Projektant: mgr inż. Wojciech Grzybowski PDL.0065/POD/05	Sprawdzający: mgr inż. Edyta Kusznierzuk PDL.0153/PBD/15	Podpis: <i>[Signature]</i>

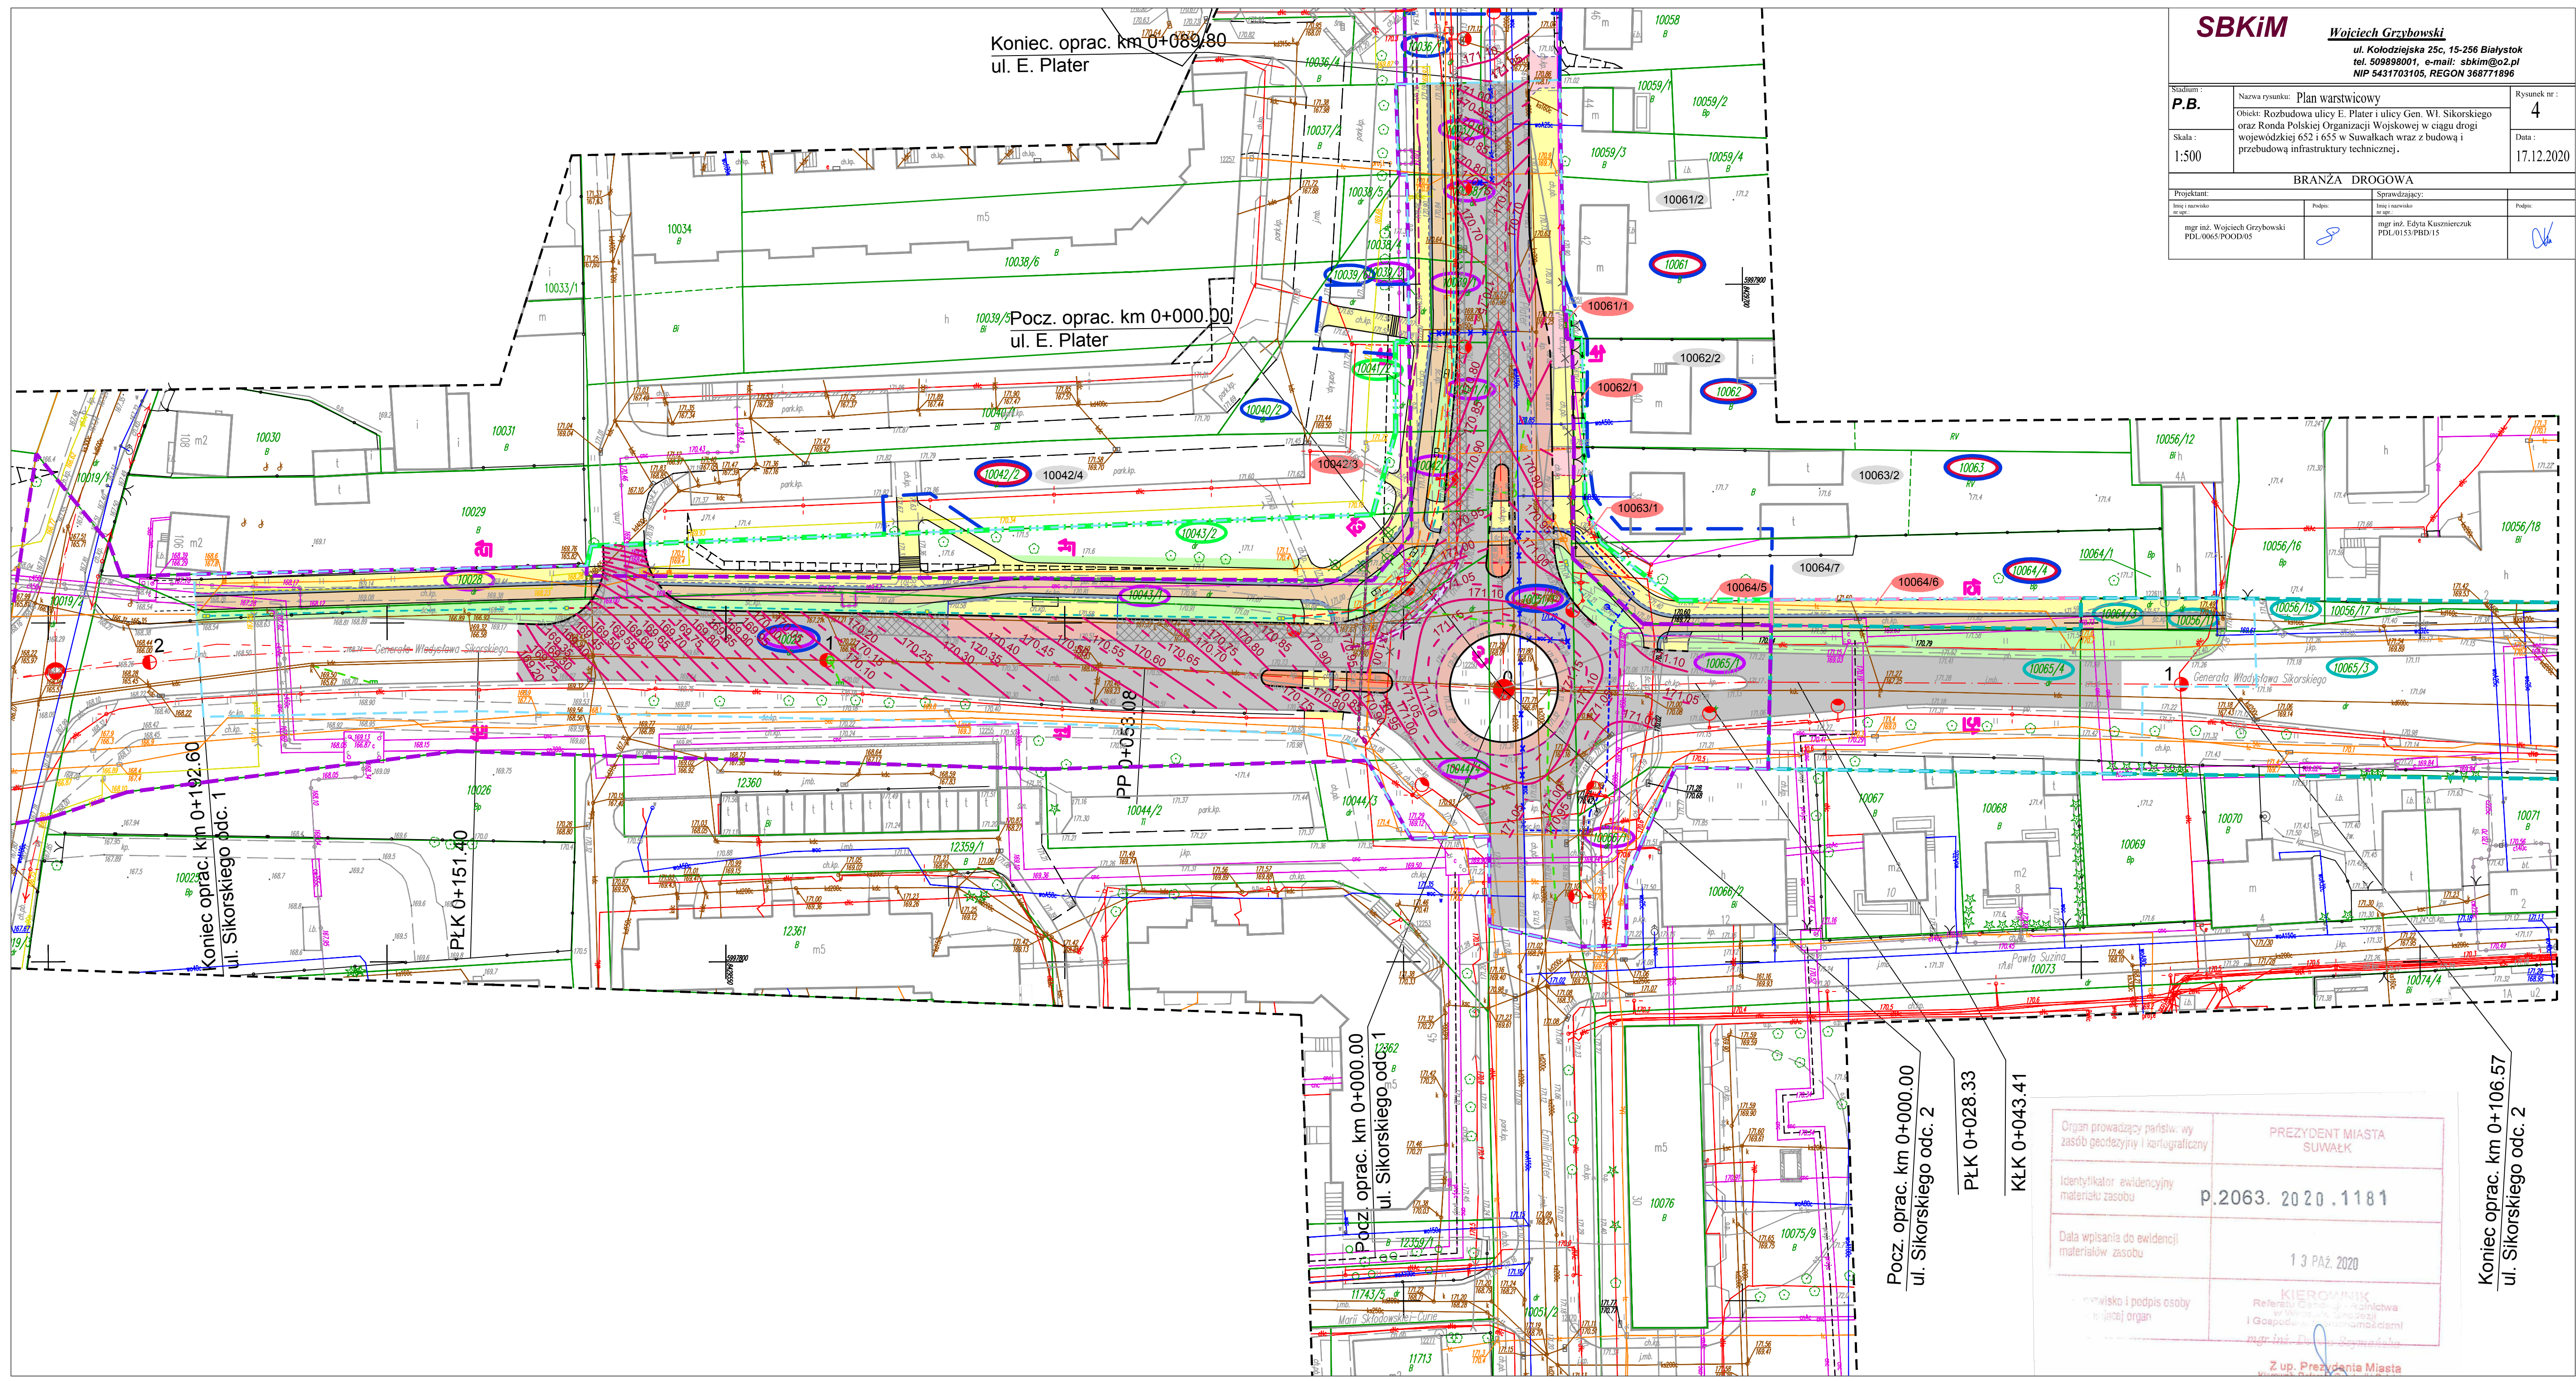

Organ prowadzący państw. wy. zasób geodezyjny i kartograficzny	PREZYDENT MIASTA SUWAŁEK
Identyfikator ewidencyjny materiału zasobu	P.2063. 2020.1181
Data wpisania do ewidencji materiałów zasobu	13 PAŹ. 2020
Miejsko i podpis osoby wykonującej organ	KIEROWNIK Referatu Geodezji, Kartografii i Gospodarki Nieruchomościami mgr inż. Edyta Kusznierzuk
	Z up. Prezydenta Miasta