

Koniec oprac. km 0+089.80
ul. E. Plater

Pocz. oprac. km 0+000.00
ul. E. Plater

Koniec oprac. km 0+192.60
ul. Sikorskiego odc. 1

PKŁ 0+151.40

Pocz. oprac. km 0+000.00
ul. Sikorskiego odc. 1

Pocz. oprac. km 0+000.00
ul. Sikorskiego odc. 2

PKŁ 0+028.33

KŁK 0+043.41


Koniec oprac. km 0+106.57
ul. Sikorskiego odc. 2

SBKiM

Wojciech Grybowski

ul. Kołodzijska 25c, 15-256 Białystok
tel. 509898001, e-mail: sbkim@o2.pl
NIP 5431703105, REGON 368771896

Stanium: P.W.	Nazwa rysunku: Plan warstwicowy Opis: Rozbudowa ulicy E. Plater i ulicy Gen. Wł. Sikorskiego oraz Ronda Polskiej Organizacji Wojskowej w ciągu drogi wojewódzkiej 652 i 655 w Suwałkach wraz z budową i przebudową infrastruktury technicznej.	Rysunek nr: 4
Skala: 1:500		Data: 17.12.2020
BRANŻA DROGOWA		
Projektant: Imię i nazwisko: mgr inż. Wojciech Grybowski PDL.0065/POD/05	Podpis: <i>[Signature]</i>	Sprawdzący: Imię i nazwisko: mgr inż. Edyta Kuzmierczuk PDL.0153/PB/15
		Podpis: <i>[Signature]</i>

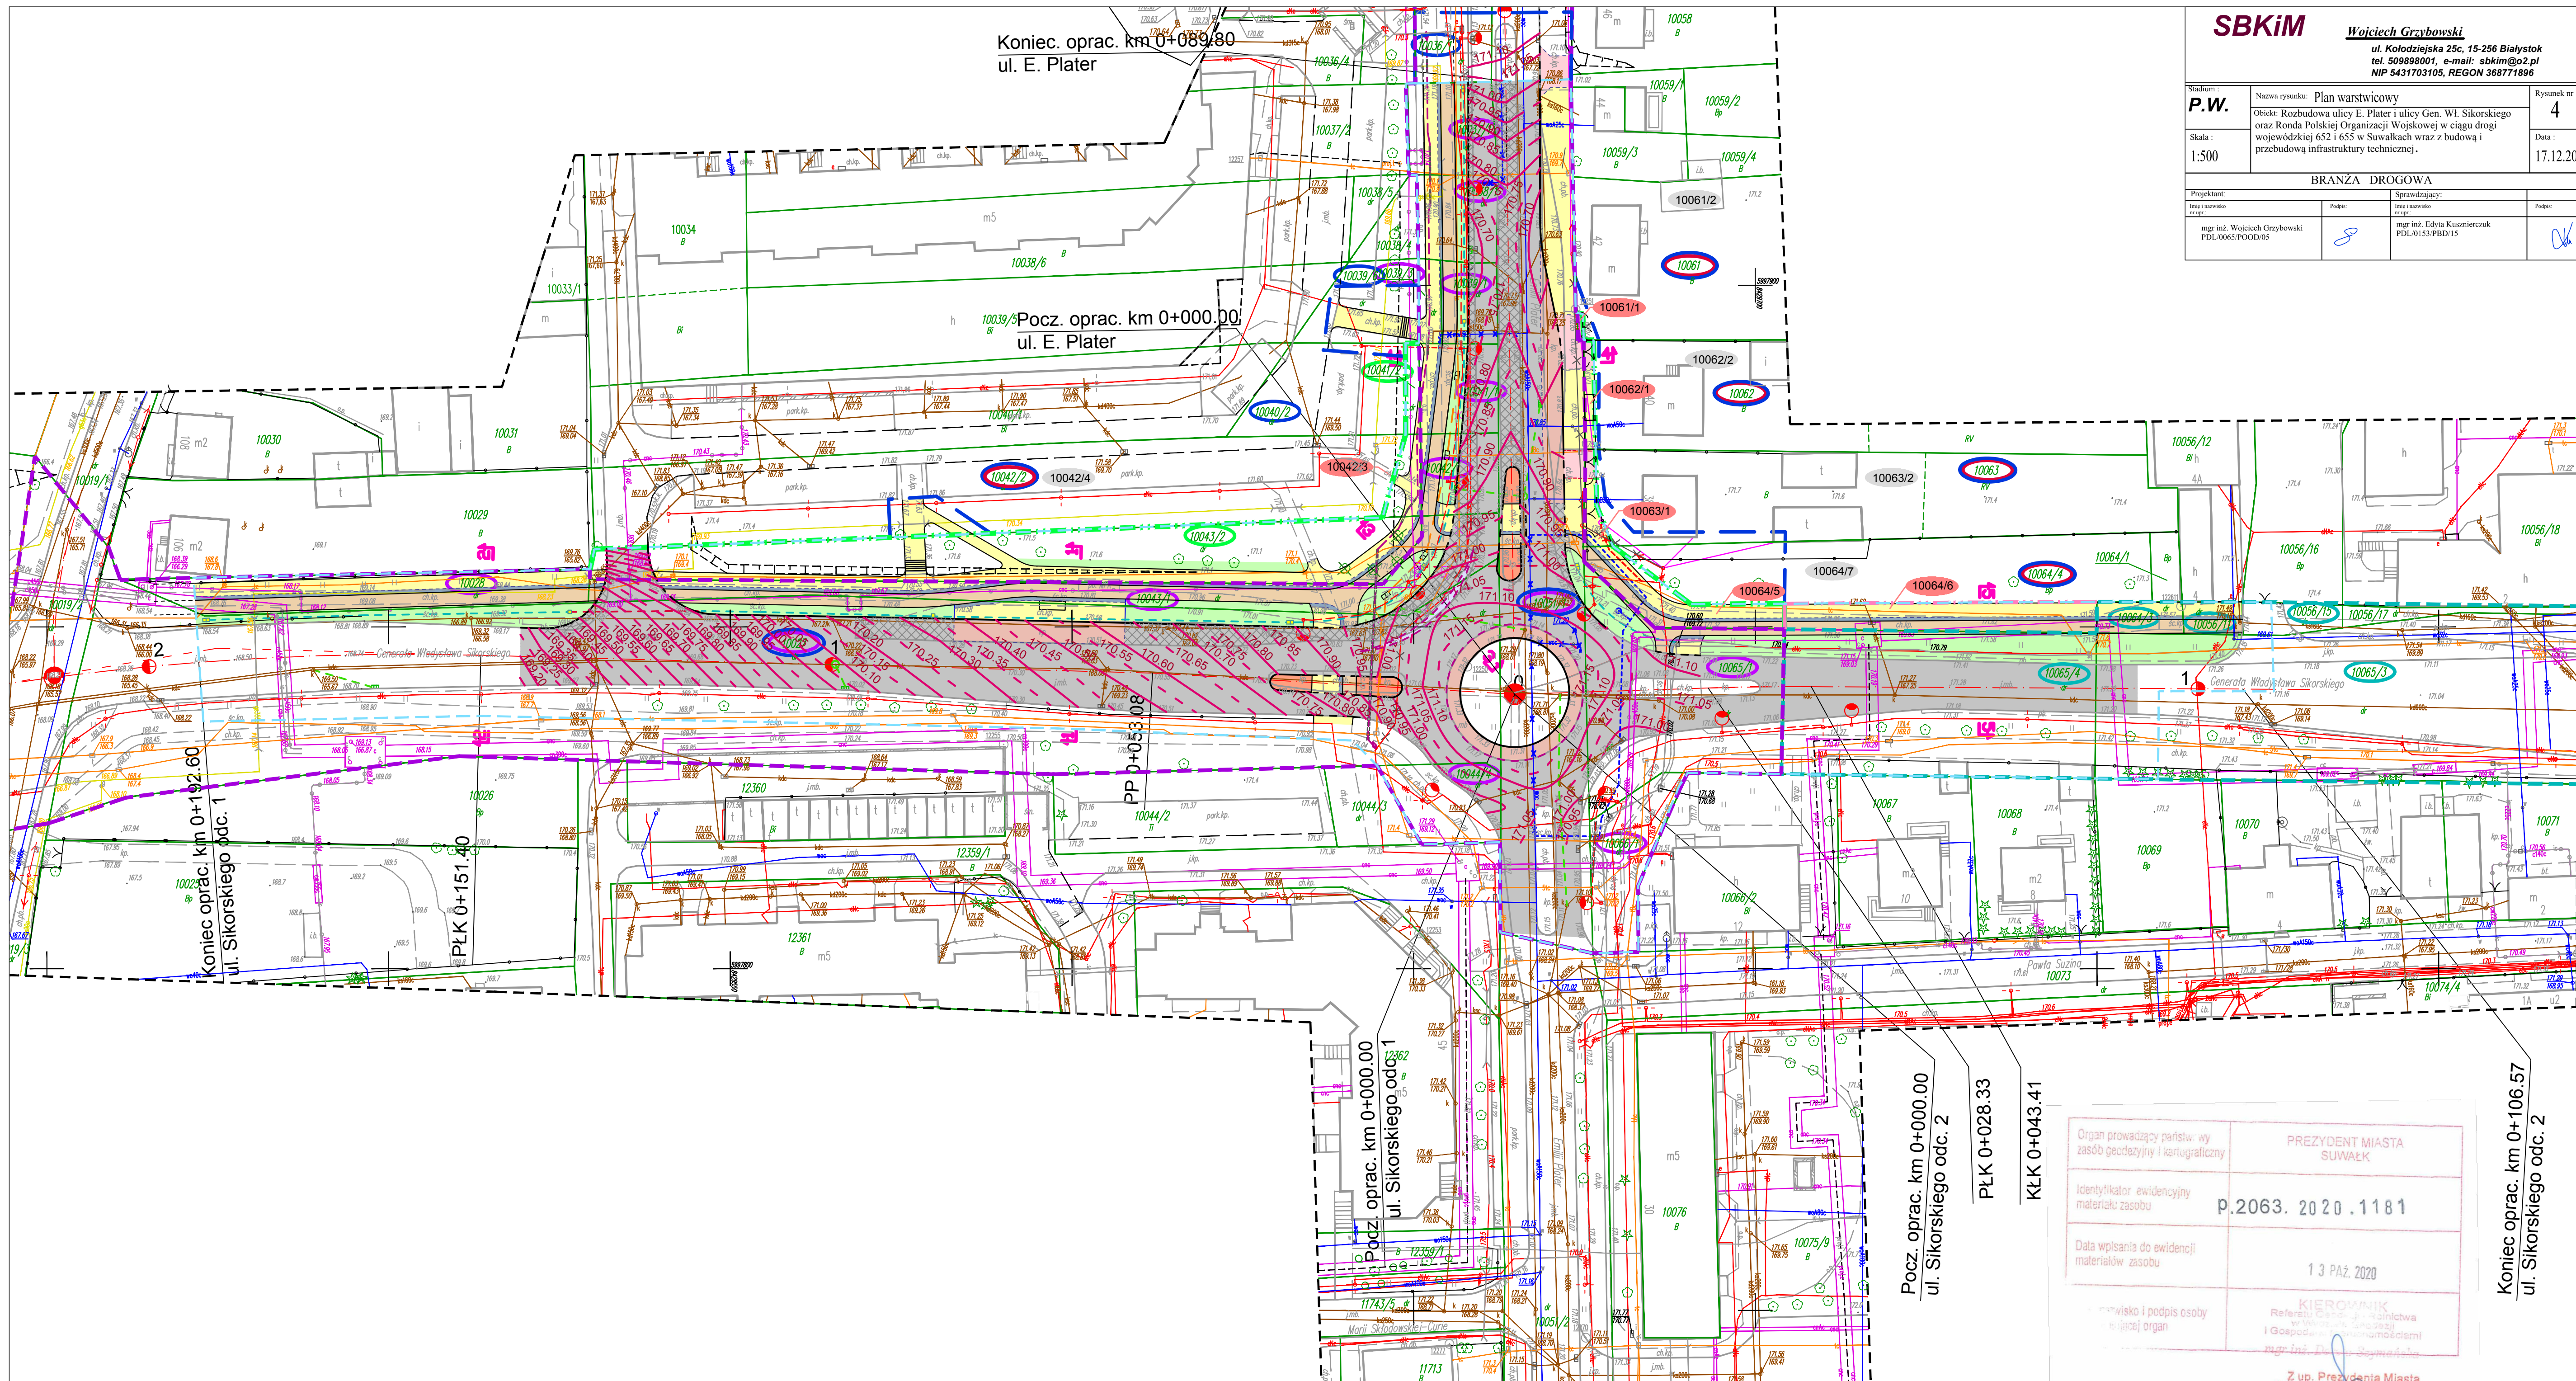

Organ prowadzący państw. wy. zasób geodezyjny i kartograficzny	PREZYDENT MIASTA SUWAŁEK
Identyfikator ewidencyjny materiału zasobu	P.2063. 2020.1181
Data wpisania do ewidencji materiałów zasobu	13 PAŹ. 2020
Miejscowość i podpis osoby wykonującej organ	KIEROWNIK Referatu Geodezji i Kartografii w Urzędzie Miasta Suwałki i Gospodarstwie Komunalnym mgr inż. Dariusz Skowroński

Z up. Prezydenta Miasta