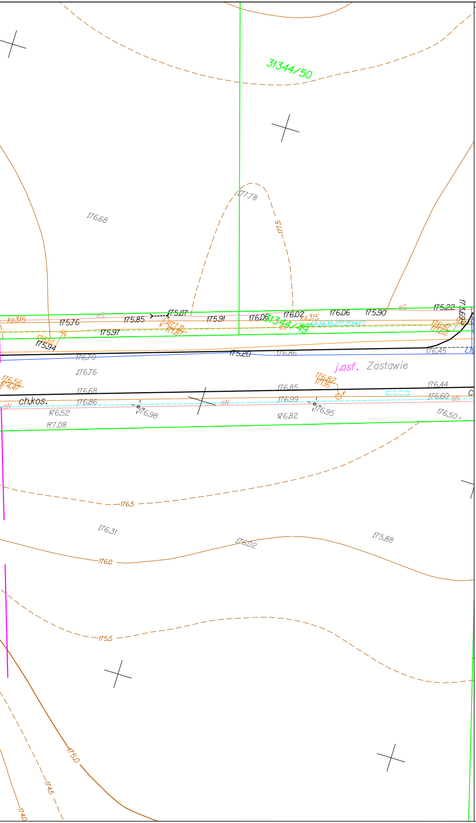
31344/50
176.68
177.78
177.5
ks315
175.76
175.85
175.87
175.91
176.08
176.02
176.06
175.90
175.22
173.69
175.97
175.94
31344/49
175.20
176.70
176.76
176.86
176.45
j.asf. Zastawie
176.82
176.85
176.99
176.44
176.60
176.56
174.47
ch.kos.
176.68
176.86
176.52
177.08
176.98
176.82
176.95
176.50
176.5
176.31
176.02
175.88
176.0
175.5
175.0
174.5
174.0

LEGENDA :

PROJEKTOWANE:

- L2/13 - linia kablowa oświetleniowa
- linia kablowa nn
- linia kablowa sn
- krawężnik betonowy 20x30 cm
- krawężnik betonowy 20x22 cm, najazdowy
- krawężnik betonowy 15x30 cm
- krawężnik betonowy 15x22 cm, najazdowy
- obrzeże betonowe 8x30 cm
- krawędź jezdni
- krawędź pobocza
- linia podziału nawierzchni
- (na parkingach z kostki brukowej betonowej gr. 8 cm koloru grafitowego)
- ogrodzenie typu "olsztyńskiego"
- kanał technologiczny
- kanalizacja telekomunikacyjna
- wodociąg
- kanalizacja deszczowa
- kanalizacja sanitarna
- w: km 83+753,10 174,62 m - wododział
- drzewa do nasadzenia
- wpust uliczne
- projektowana granica pasa drogowego
- czasowe zajęcie terenu
- wykup gruntu

ISTNIEJĄCE:

- linia rozgraniczająca ulicy (granice działek)
- sieć C.O
- wodociąg
- kanalizacja deszczowa/ kanalizacja sanitarna
- sieć CO
- słupy oświetleniowe
- kabel energetyczny / oświetleniowy
- kanalizacja teletechniczna
- wodociąg do likwidacji
- kanalizacja deszczowa/ kanalizacja sanitarna do likwidacji
- kabel energetyczny / oświetleniowy do likwidacji
- 31334/10 - działki do podziału pod pas drogowy
- 31336/2 - działki pasa drogowego
- 31334/10 - działki do czasowego zajęcia
- 31334/14 - numery działek po podziale włączone do pasa drogowego
- 31334/15 - numery działek po podziale nie włączone do pasa drogowego

Drogowskaz s.c.
M. Gwiazdowski, A. Sosnowski, M. Grzybowska
ul. Elewatorska 13/22, 15-620 Białystok
tel. (085) 652 06 80, e-mail: drogowskaz-sc@o2.pl

Stadium : **P.W.**	Nazwa rysunku: Projekt zagospodarowania terenu	Rysunek nr : 1.
Skala : 1:500	Obiekt: Rozbudowa ulic: Zastawie, Targowej, Bazarowej oraz Bałtyckiej w Suwałkach wraz z budową i przebudową infrastruktury technicznej ETAP I- Oświetlenie uliczne	Data : 14.08.2017

BRANŻA ELEKTRYCZNA

Projektant:		Sprawdzający:	
Imię i nazwisko nr upr.:	Podpis:	Imię i nazwisko nr upr.:	Podpis:
mgr inż. mgr inż. Bartosz Lewoń upr. projektanta nr MAZ/0583/PWBE/16		mgr inż. Tomasz Zbigniew Wojszko SUW-14/93	

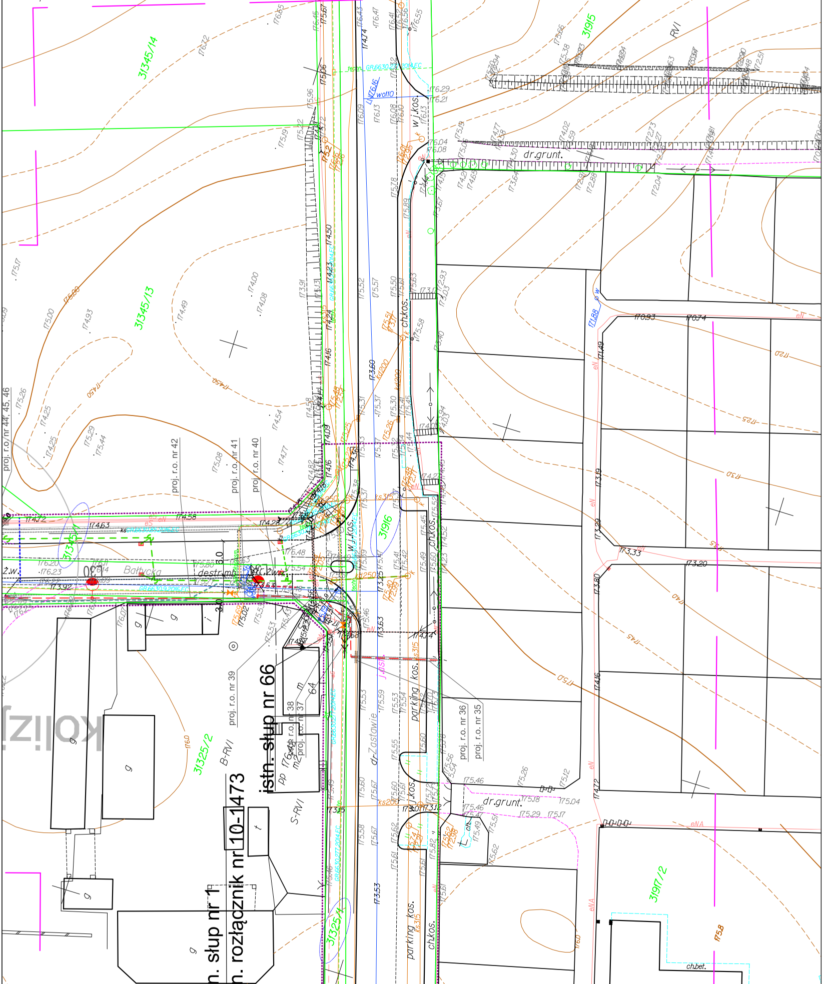

istn. słup nr 66
n. słup nr 1
n. rozłącznik nr 10-1473
31345/14
31345/13
31345/1
31325/2
31325/1
31916
31915
31917/2
Bałtycka
dr.Zastawie
dr.grunt.
ch.kos.
w.j.kos.
j.kos.
parking kos.
ch.bet.
destr.mb
Ż.w.
proj. r.o. nr 44, 45, 46
proj. r.o. nr 42
proj. r.o. nr 41
proj. r.o. nr 40
proj. r.o. nr 39
proj. r.o. nr 38
proj. r.o. nr 37
proj. r.o. nr 36
proj. r.o. nr 35
RVI
B-RVI
S-RVI
g
t
m
64
eN
eNA
wol10
175.0
174.50
175.00
173.0
172.5
172.0
173.5
174.0
174.5
175.8
176.0

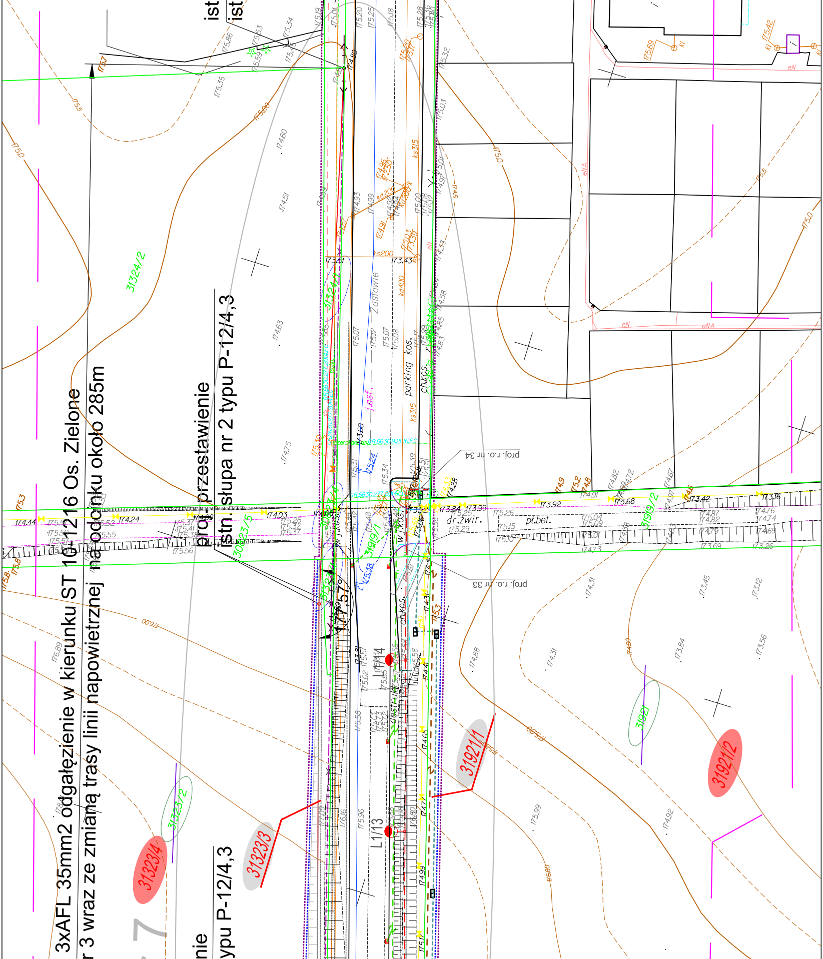
3xAFL 35mm2 odgałęzienie w kierunku ST 10-1216 Os. Zielone
r 3 wraz ze zmianą trasy linii napowietrznej na odcinku około 285m
proj. przestawienie
istn. słupa nr 2 typu P-12/4,3
nie
ypu P-12/4,3
ist
ist
31324/2
31324/1
30823/5
31919/1
31919/2
31921
31921/1
31921/2
31323/2
31323/3
31323/4
L1/13
L1/14
proj. r.o. nr 34
proj. r.o. nr 33
parking kos.
ch.kos.
dr.żwir.
pl.bet.
j.asf.
zastawie
w.j.kos.
destrukt
kd200
kd400
ks200
ks315
eN
eNA
kl
175.0
175.5
176.00
174.44
174.24
174.09
174.03
173.92
173.84
173.99
173.68
173.42
173.16
173.51
173.43
177.57

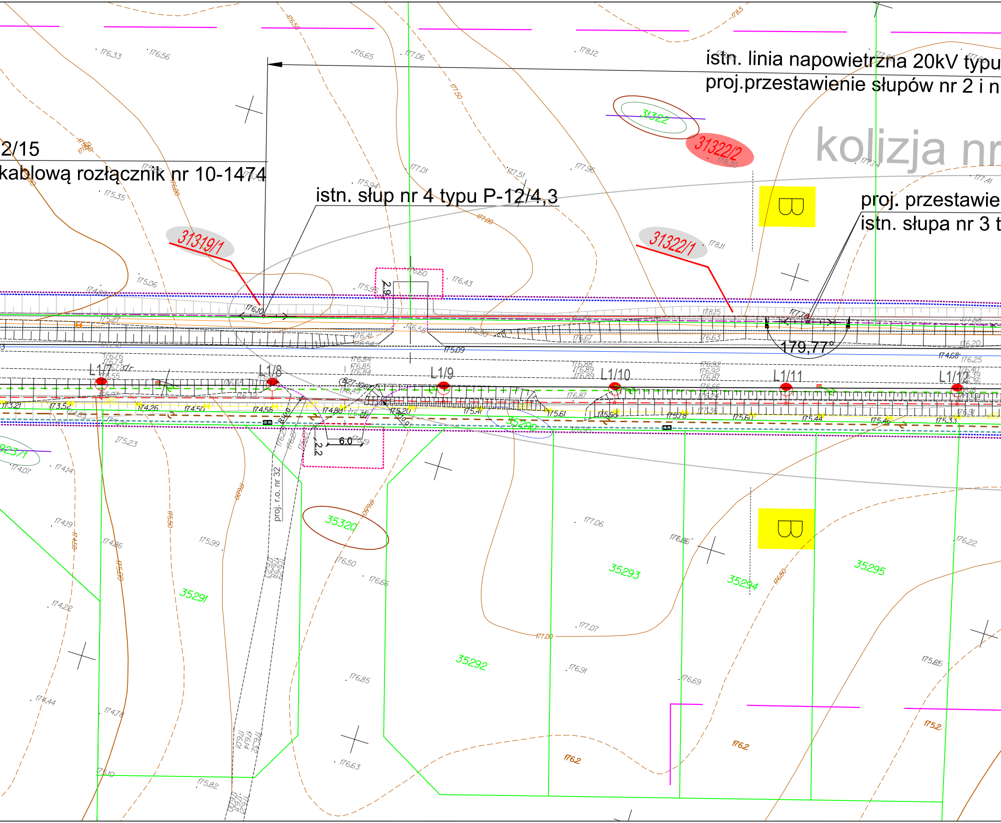
istn. linia napowietrzna 20kV typu
proj.przestawienie słupów nr 2 i n
kolizja nr
proj. przestawie
istn. słupa nr 3 t
2/15
kablową rozłącznik nr 10-1474
istn. słup nr 4 typu P-12/4,3
B
B
31322
31322/2
31322/1
31319/1
35320
35299
35291
35292
35293
35294
35295
L1/7
L1/8
L1/9
L1/10
L1/11
L1/12
179,77°
2.9
6.0
2.2
proj. r.o. nr 32
176.33
176.56
176.65
177.06
178.12
177.50
177.01
177.51
177.96
178.30
177.74
177.41
175.94
175.35
175.06
176.43
176.60
175.95
178.11
178.15
176.10
176.58
175.09
176.41
176.67
176.63
176.20
176.25
174.68
175.41
175.61
175.93
175.78
175.60
175.44
175.46
175.33
175.20
174.80
174.58
174.50
174.26
173.52
173.21
175.23
174.14
174.07
174.19
174.86
175.99
176.50
176.66
177.06
177.07
177.00
176.91
176.69
176.22
175.85
175.2
176.2
174.22
174.44
174.78
175.10
175.82
176.63
176.85

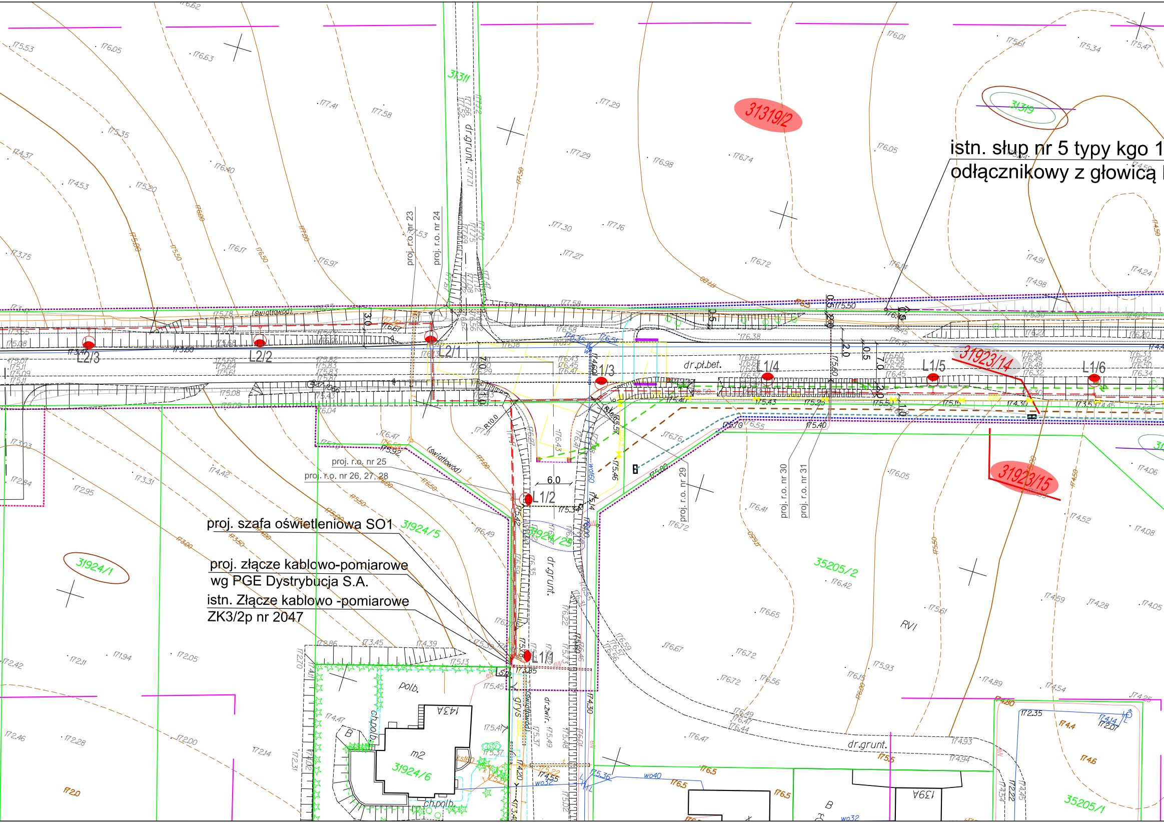
istn. słup nr 5 typy kgo 1
odłącznikowy z głowicą
proj. szafa oświetleniowa SO1
proj. złącze kablowo-pomiarowe
wg PGE Dystrybucja S.A.
istn. Złącze kablowo -pomiarowe
ZK3/2p nr 2047
proj. r.o. nr 23
proj. r.o. nr 24
proj. r.o. nr 25
proj. r.o. nr 26, 27, 28
proj. r.o. nr 29
proj. r.o. nr 30
proj. r.o. nr 31
L1/1
L1/2
L1/3
L1/4
L1/5
L1/6
L2/1
L2/2
L2/3
31319/2
31319
31311
31923/14
31923/15
31924/1
31924/5
31924/6
31924/25
35205/1
35205/2
dr.pł.bet.
dr.grunt.
dr.żwir.
grys
(światłowód)
polb.
ch.polb.
m2
143A
139A
RVI
R10.0
6.0
7.0
2.0
0.5
1.0
3.0
wo40
wo32
wo160

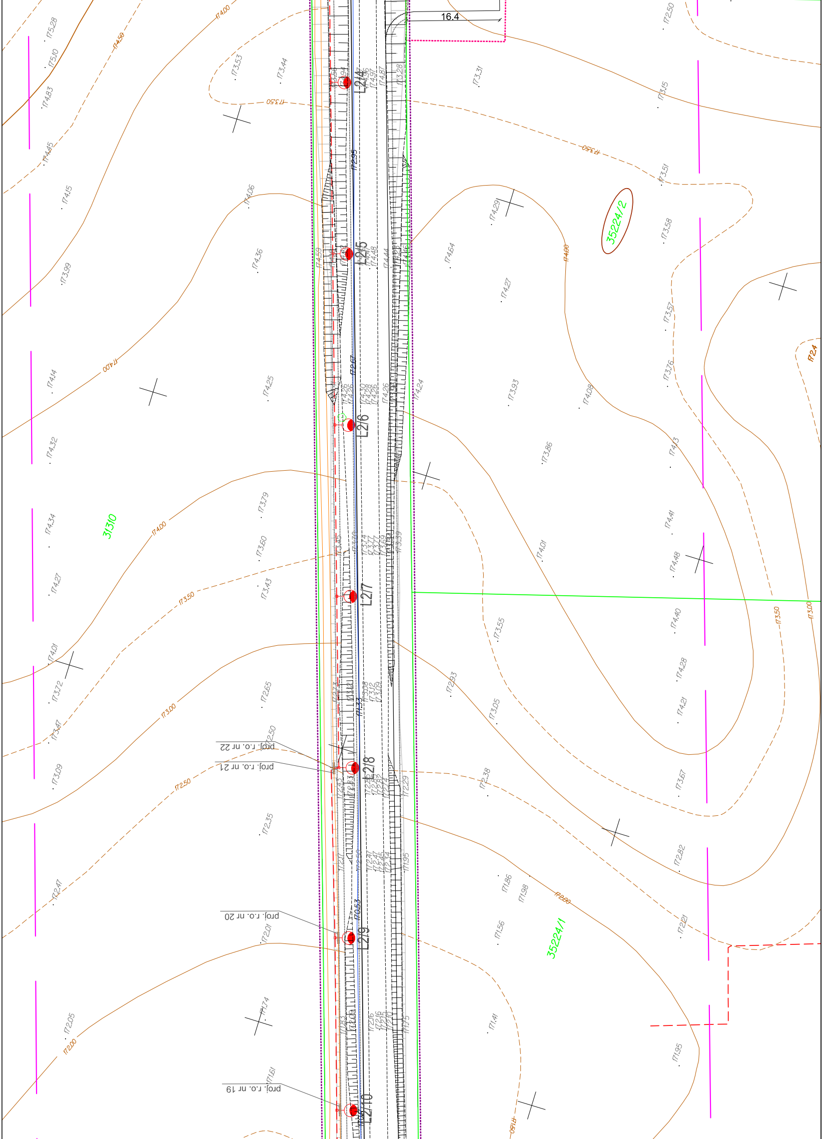
16.4
31310
35224/2
35224/1
L2/4
L2/5
L2/6
L2/7
L2/8
L2/9
L2/10
proj. r.o. nr 22
proj. r.o. nr 21
proj. r.o. nr 20
proj. r.o. nr 19
174.00
174.50
173.50
173.00
172.50
172.00
172.4
175.28
175.10
174.83
174.45
174.15
173.99
174.14
174.32
174.34
174.27
174.01
173.72
173.47
173.09
172.47
172.05
173.53
173.44
174.06
174.36
174.25
173.79
173.60
173.43
172.65
172.50
172.35
172.01
171.74
171.61
173.31
174.29
174.64
174.27
173.93
174.08
173.86
174.01
173.55
172.93
173.05
172.38
171.86
171.98
171.56
171.41
174.24
172.29
171.95
171.75
172.95
172.55
173.15
173.51
173.58
173.57
173.76
174.13
174.41
174.48
174.40
174.28
174.21
173.67
172.82
172.21
171.95
172.95
172.67
171.33
170.53

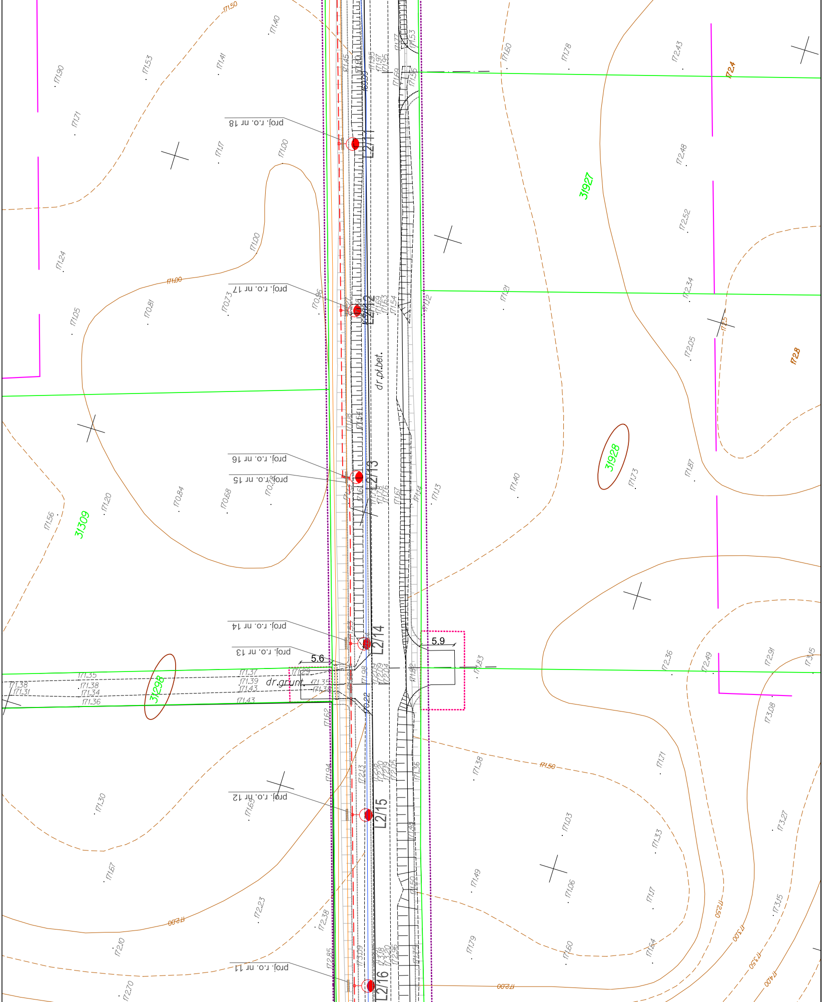
proj. r.o. nr 18
proj. r.o. nr 17
proj. r.o. nr 16
proj. r.o. nr 15
proj. r.o. nr 14
proj. r.o. nr 13
proj. r.o. nr 12
proj. r.o. nr 11
L2/11
L2/12
L2/13
L2/14
L2/15
L2/16
dr.pt.bet.
dr.grunt.
31309
31927
31928
31298
5.6
5.9
171.50
171.00
172.00
172.50
173.00
173.50
174.00
172.4
172.8
172.5
171.90
171.53
171.41
171.40
171.71
171.17
171.00
171.24
171.05
170.81
170.73
170.96
171.20
170.84
170.68
171.56
171.60
171.78
172.43
172.48
172.52
172.34
172.05
171.87
171.73
171.21
171.40
171.13
171.35
171.38
171.31
171.38
171.34
171.36
171.37
171.39
171.43
171.43
171.83
172.36
172.49
172.91
173.15
173.08
171.30
171.67
172.10
172.70
172.23
172.38
172.85
171.65
171.38
171.71
171.03
171.33
171.06
171.17
171.49
171.79
171.60
171.64
173.27
173.15

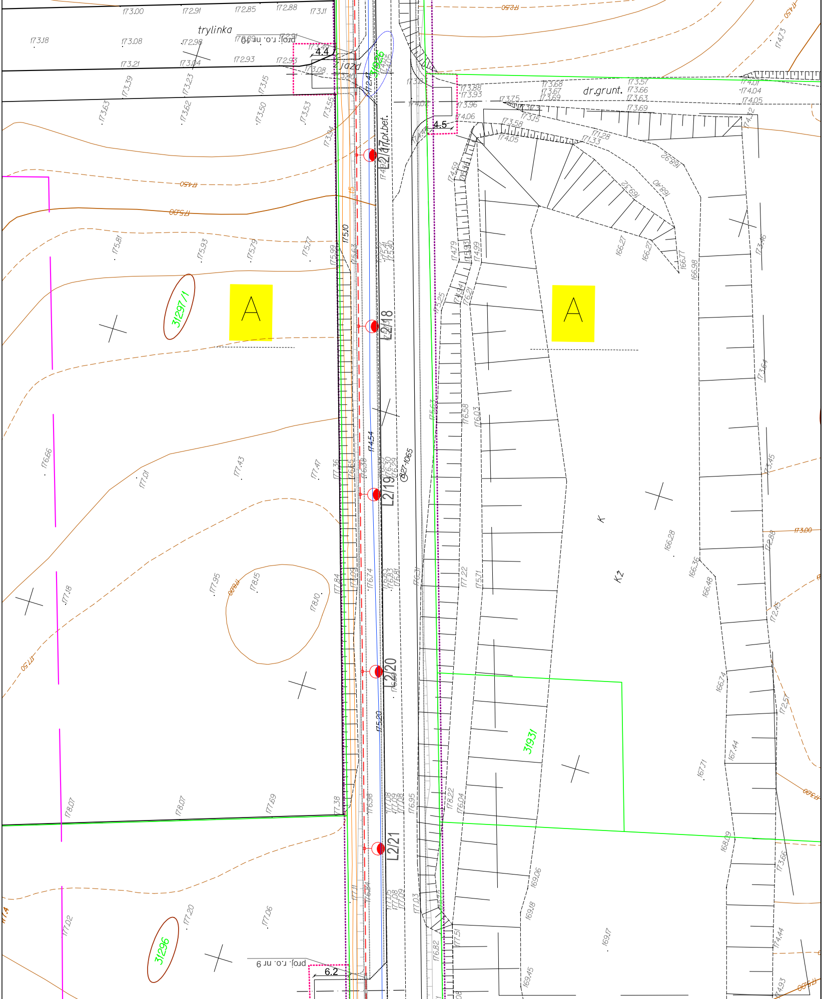
trylinka
proj. r.o. nr 10
4.4
zjazd
4.5
dr.grunt.
L2/17
pł.bet.
L2/18
L2/19
L2/20
L2/21
A
A
31297/1
31296
31931
Kz
K
Ø27-1065
proj. r.o. nr 9
6.2
174.50
175.00
173.00
174.00
177.50
173.00
173.18
173.08
173.21
172.91
172.85
172.88
173.11
172.98
173.04
172.93
173.39
173.23
173.15
173.63
173.62
173.50
173.53
173.88
173.93
173.96
174.06
173.75
173.68
173.67
173.69
173.57
173.66
173.63
173.69
174.01
174.04
174.05
171.28
171.33
168.92
169.32
168.40
166.27
166.27
166.77
166.98
175.81
175.93
175.79
175.77
175.99
175.10
176.66
177.01
177.43
177.47
174.54
177.18
177.95
178.15
178.10
176.74
178.07
178.07
177.69
177.38
177.02
177.20
177.06
176.28
166.28
166.36
166.48
166.74
167.44
167.71
168.09
169.06
169.18
169.17
169.45
173.46
173.64
173.45
172.88
172.45
172.57
173.66
174.44
174.93
174.73
174.32
175.20
177.22
175.71
176.58
176.03
178.22
176.04
177.51
176.82
177.03
176.95

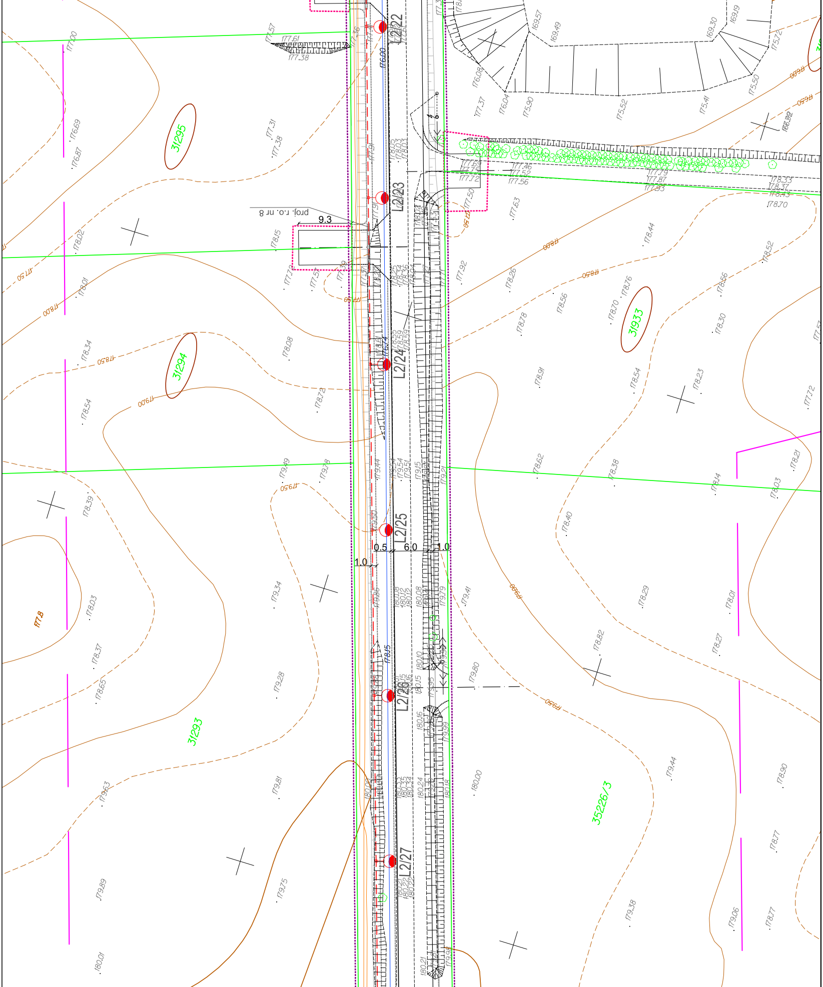
L2/22
L2/23
L2/24
L2/25
L2/26
L2/27
31/295
31/294
31/293
31/933
35226/3
proj. r.o. nr 8
9.3
0.5
6.0
1.0
1.0
177.00
177.57
177.61
177.38
176.00
169.57
169.49
169.30
169.19
175.72
176.08
176.04
175.90
175.52
175.41
175.50
177.37
176.69
176.87
177.31
177.38
177.91
178.05
178.03
178.03
177.59
177.46
177.52
177.56
177.72
177.79
177.87
177.93
178.33
178.37
178.43
178.70
177.50
177.63
178.44
178.02
178.15
178.01
177.50
178.00
177.92
178.26
178.56
178.76
178.70
178.52
178.56
178.30
178.78
178.50
178.34
178.08
178.54
178.72
179.00
178.91
178.54
178.23
177.72
179.49
179.78
179.44
179.21
178.62
178.38
178.14
178.21
178.03
178.39
179.50
178.40
180.08
180.12
180.12
179.79
179.41
178.29
178.01
178.03
177.8
179.34
179.36
178.00
178.15
180.10
178.82
178.27
178.37
178.65
179.28
180.15
179.80
179.50
180.16
179.99
179.44
178.90
179.63
179.81
180.00
180.24
180.18
180.00
178.77
179.89
179.75
180.22
179.38
179.06
178.77
180.01
180.21
179.98

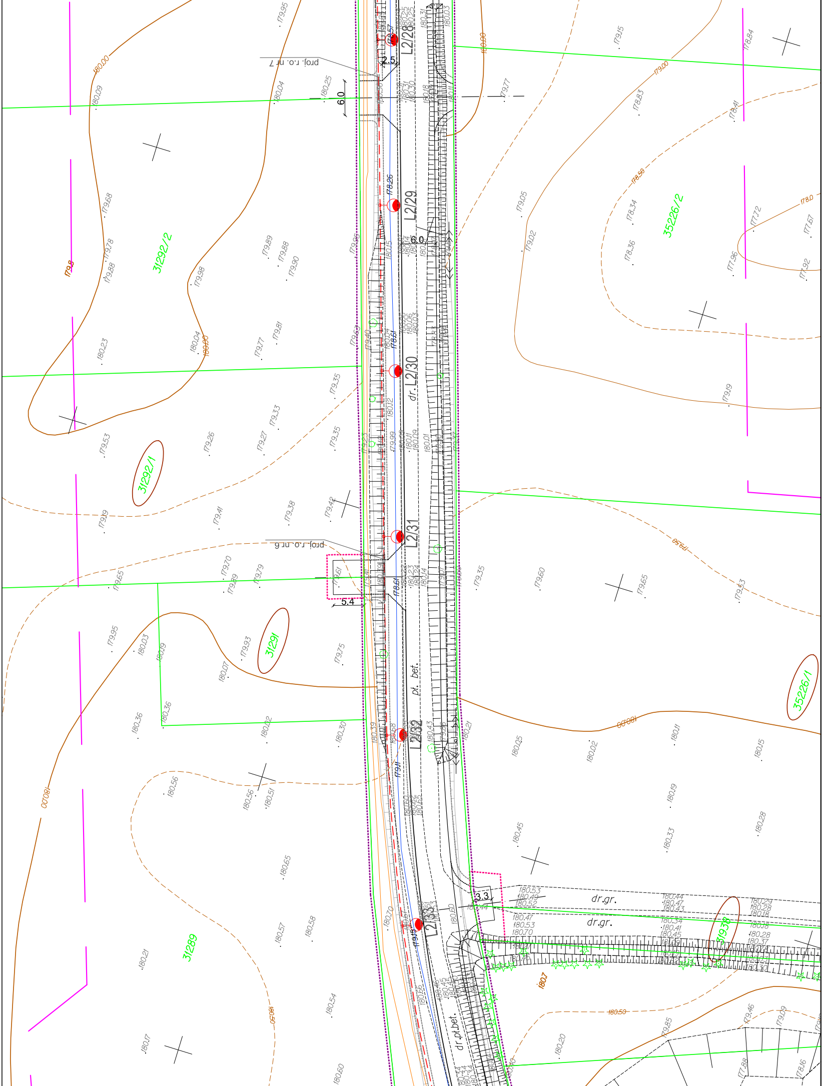
L2/28
2.5
proj. r.o. nr 7
6.0
L2/29
6.0
dr. L2/30
L2/30
L2/31
proj. r.o. nr 6
5.4
pt. bet.
L2/32
3.3
dr.gr.
dr.gr.
L2/33
dr.pt.bet.
31292/2
31292/1
31291
31289
35226/2
35226/1
31938
180.00
179.00
178.50
178.0
179.8
179.50
180.50
180.7
178.57
178.26
178.61
179.11
179.15
180.09
180.04
180.25
179.95
179.77
179.5
178.84
178.83
178.41
179.68
179.78
179.88
179.89
179.88
179.90
179.98
179.05
179.02
178.34
178.36
177.72
177.67
177.96
177.92
180.23
180.04
179.77
179.81
179.35
179.19
179.53
179.26
179.27
179.33
179.35
179.19
179.41
179.38
179.42
179.65
179.70
179.89
179.79
179.61
179.35
179.60
179.65
179.53
179.95
180.03
180.19
179.93
180.07
179.75
180.36
180.36
180.02
180.30
180.05
180.02
180.11
180.15
180.56
180.56
180.51
180.19
180.45
180.33
180.28
180.65
180.57
180.58
180.21
180.54
180.17
180.60
180.20
179.85
179.46
179.09
177.88
178.16

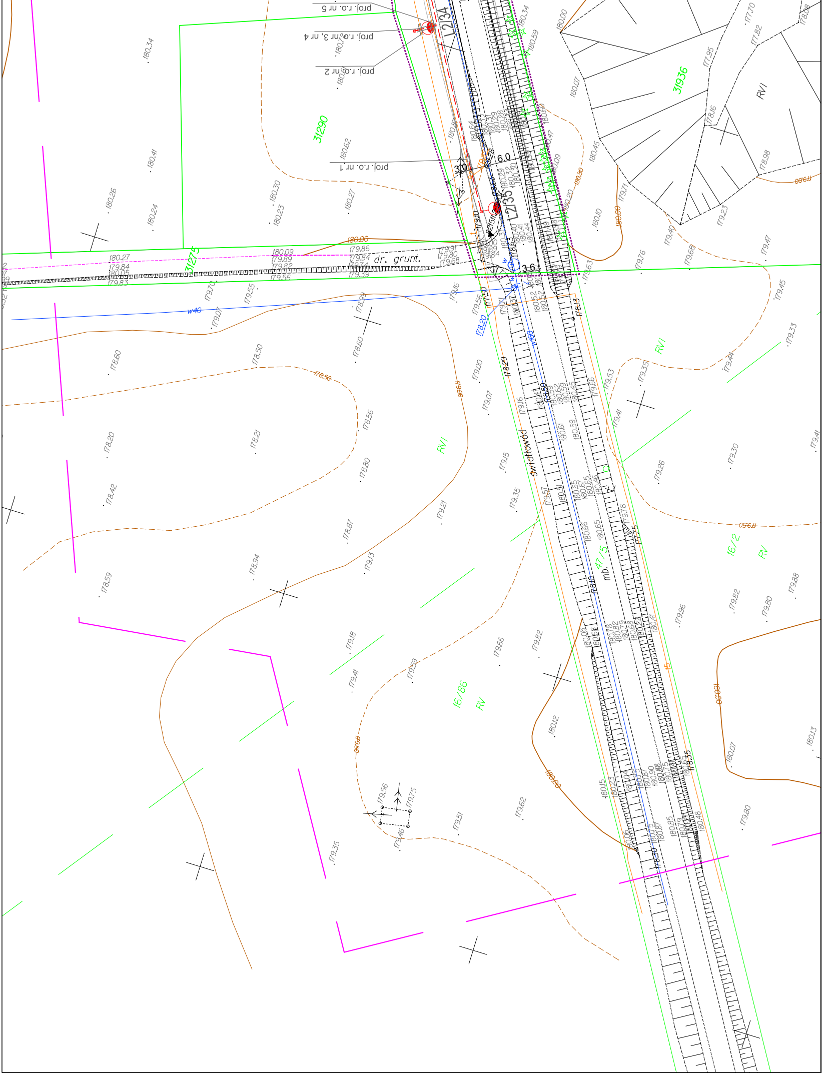
proj. r.o. nr 5
proj. r.o. nr 3, nr 4
proj. r.o. nr 2
proj. r.o. nr 1
L2134
L2135
31/290
31/275
31/936
dr. grunt.
światłowód
w40
w160
47/5
mb.
16/86
16/2
RVI
RV
6.0
3.0
3.6
180.00
180.50
179.00
178.50
179.50
180.34
180.41
180.26
180.24
180.30
180.23
180.27
180.62
180.10
180.45
180.07
179.71
179.23
179.40
179.68
179.76
179.63
179.47
179.45
179.33
179.44
179.35
179.53
179.41
179.30
179.26
179.86
179.84
179.82
179.56
179.39
179.70
179.55
179.07
178.99
178.60
178.50
178.56
178.21
178.20
178.42
178.80
178.87
178.94
178.59
179.13
179.21
179.00
179.07
179.15
179.35
179.16
179.56
178.20
177.50
178.29
178.13
178.15
178.35
179.18
179.41
179.59
179.66
179.82
180.12
180.15
180.23
179.56
179.75
179.46
179.51
179.62
179.35
179.96
179.82
179.80
179.88
180.07
180.13
179.80