
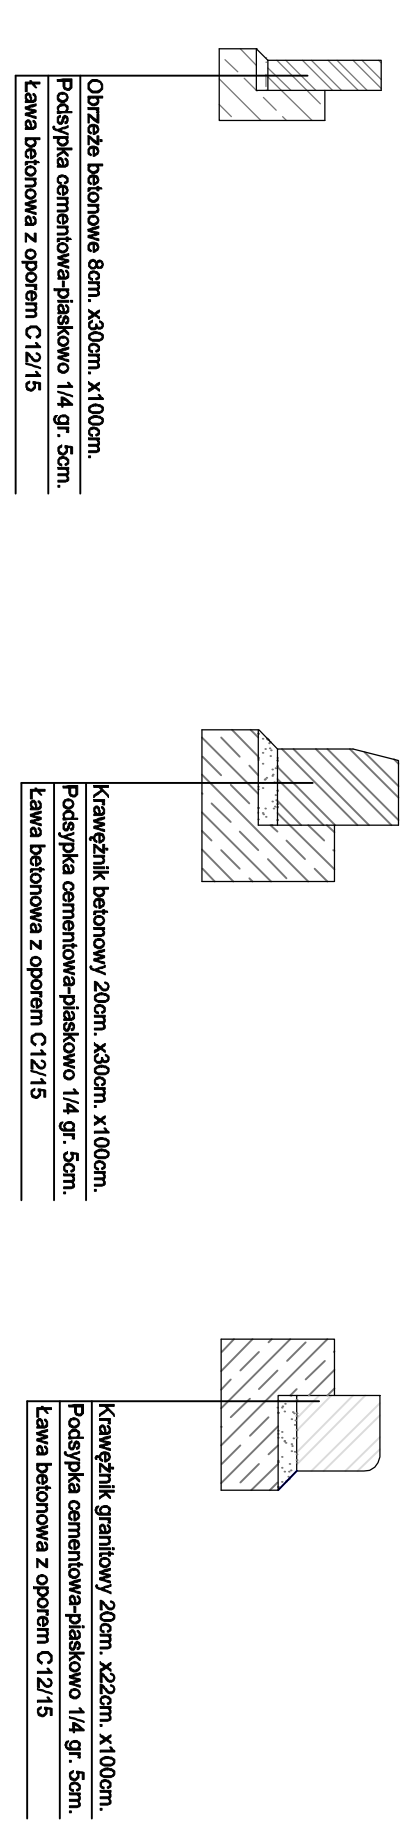


PRZEKRÓJ NORMALNY-KONSTRUKCYJNY I-I SKALA 1:50

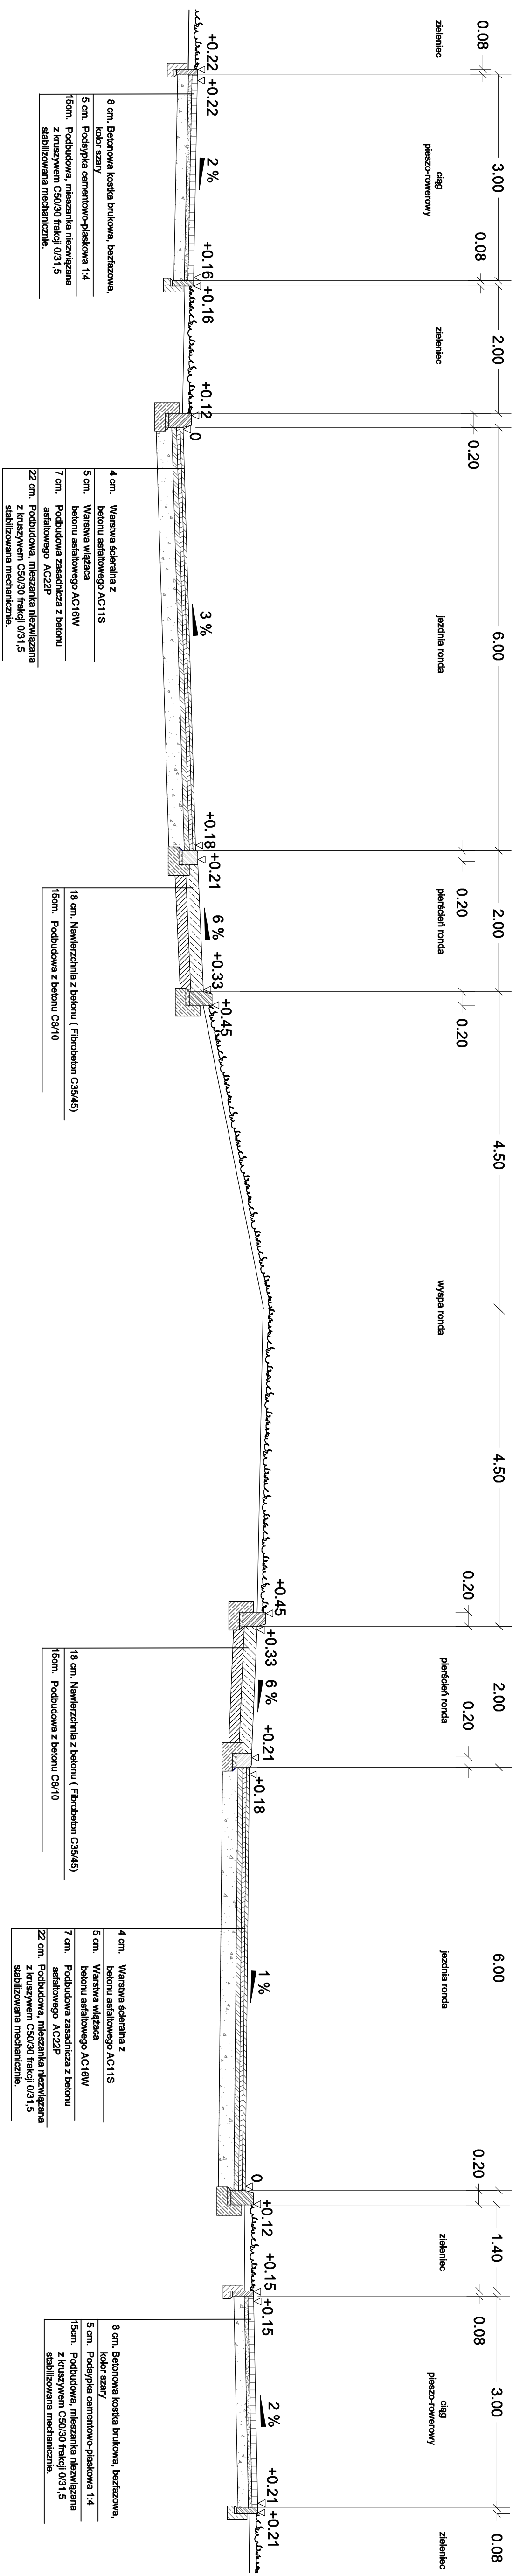

