



- BUDYNEK OBJEKT OPRACOWANIEM -

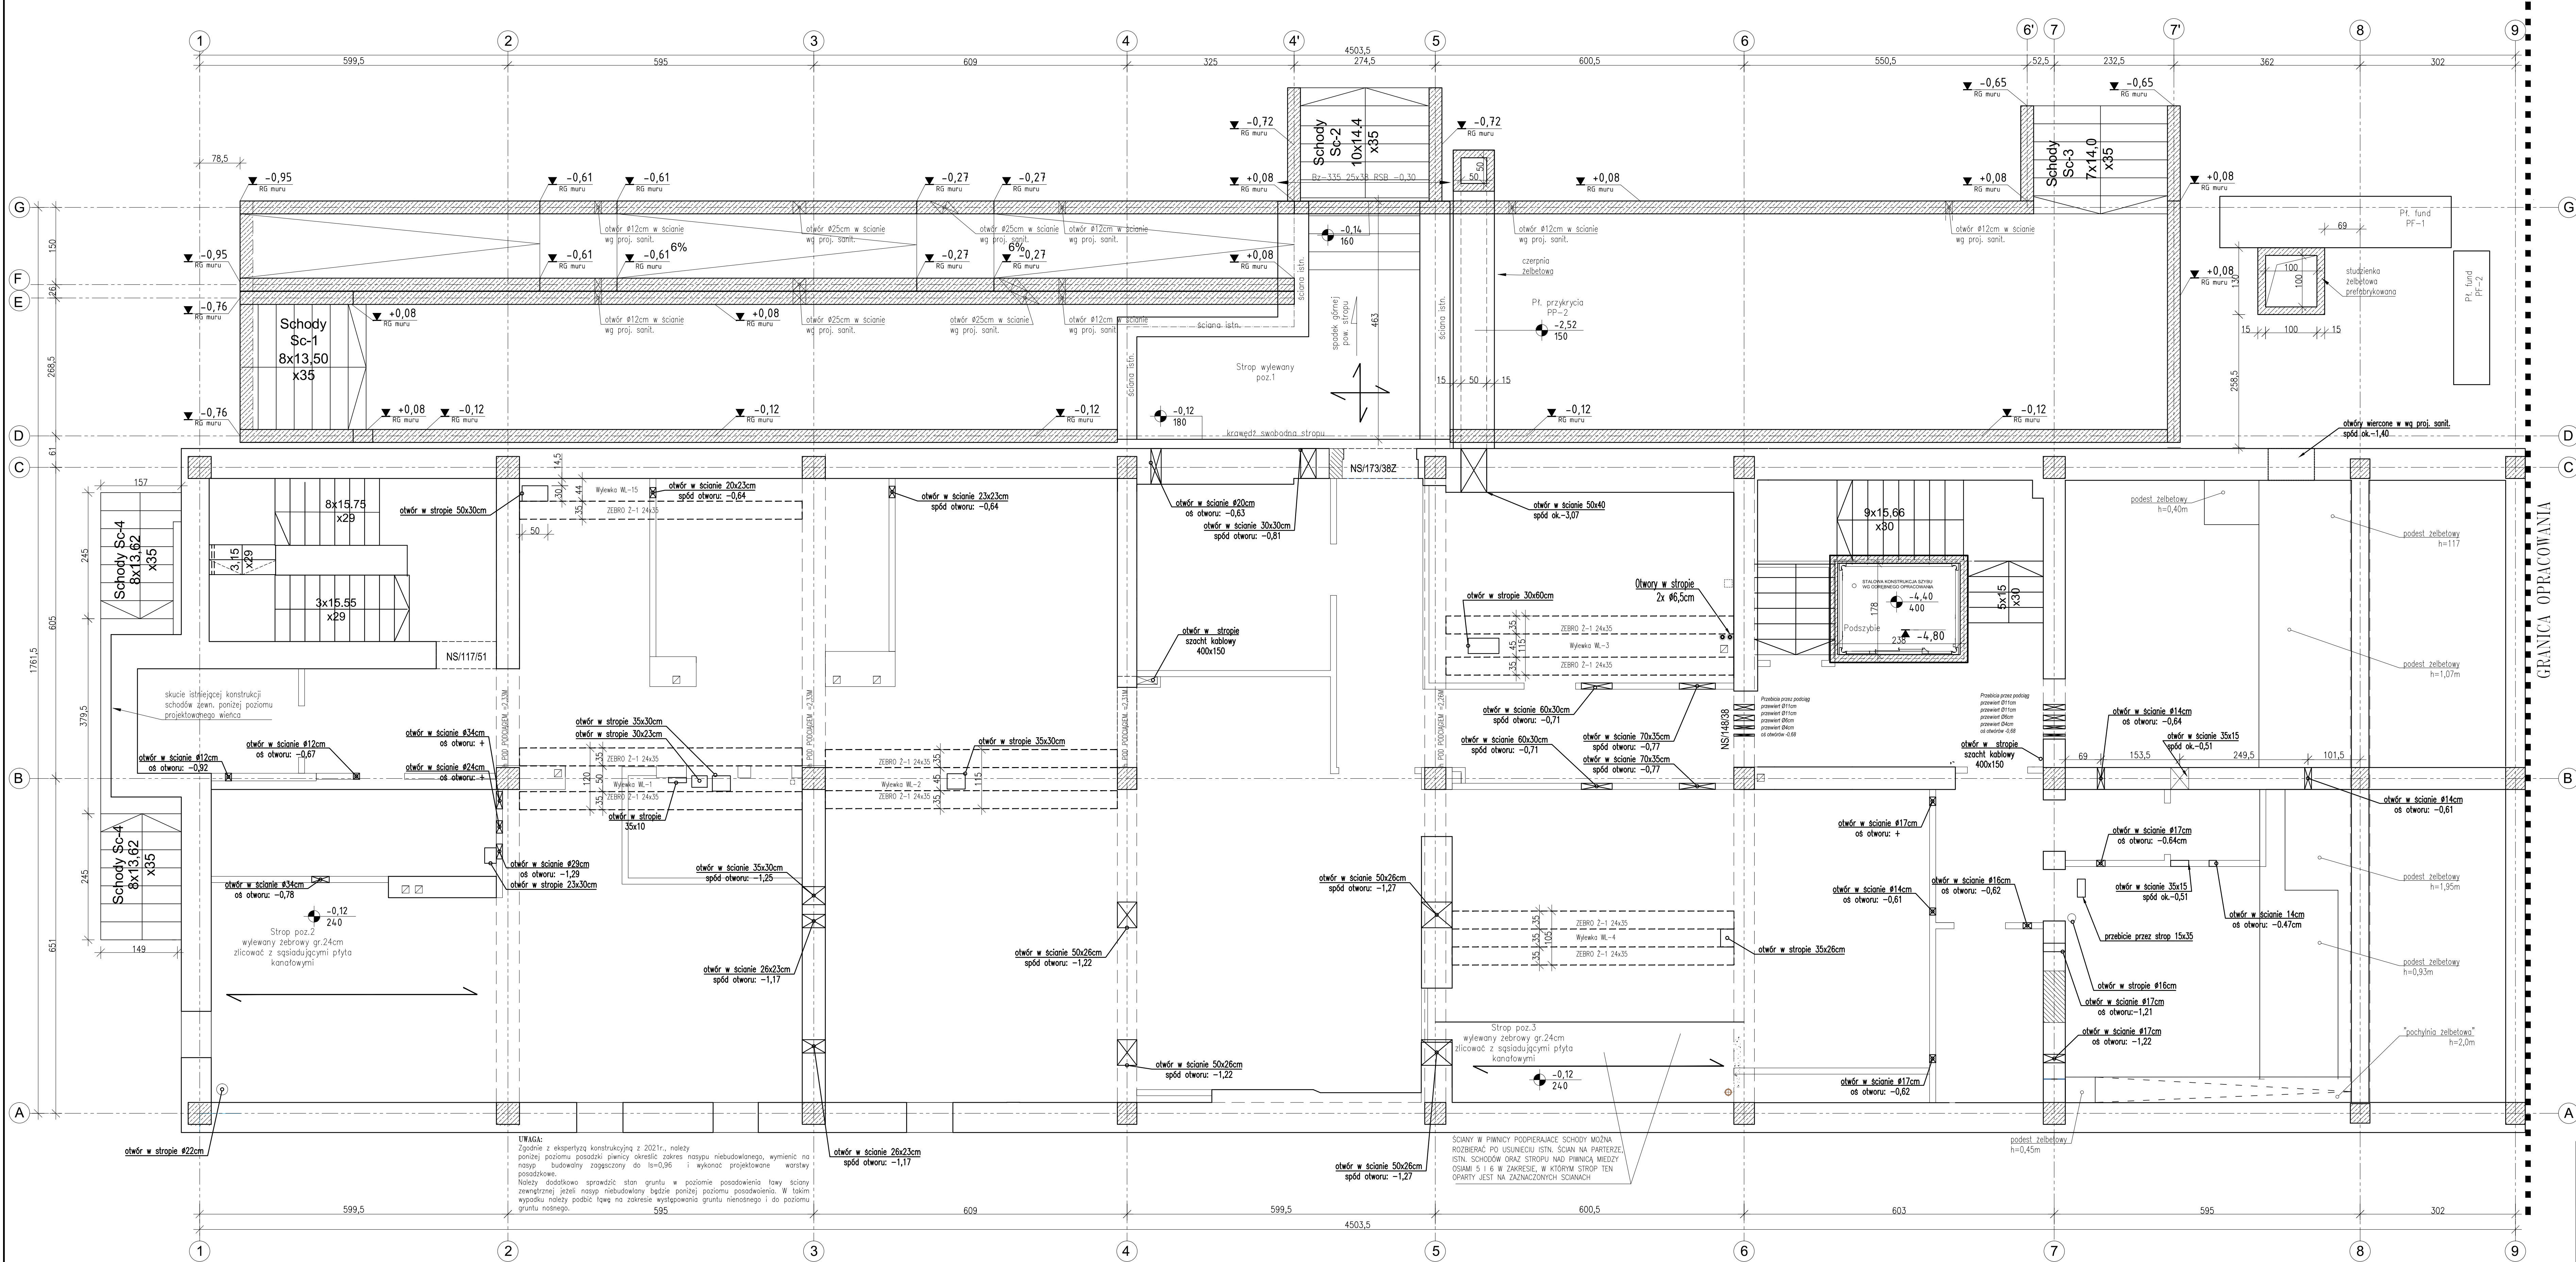

UWAGA:
Przed wykonaniem jakichkolwiek prac konstrukcyjnych należy bezwzględnie sprawdzić w naturze wszystkie wymiary lastniejące konstrukcji i porównać z rysunkami architektury i branżowymi !
Wszelkie kolizje zgłaszać nadzorowi autorskiemu.

[illegible]


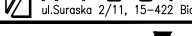Typ projektu		SCHEMAT KONSTRUKCYJNY PIWNICY					
