


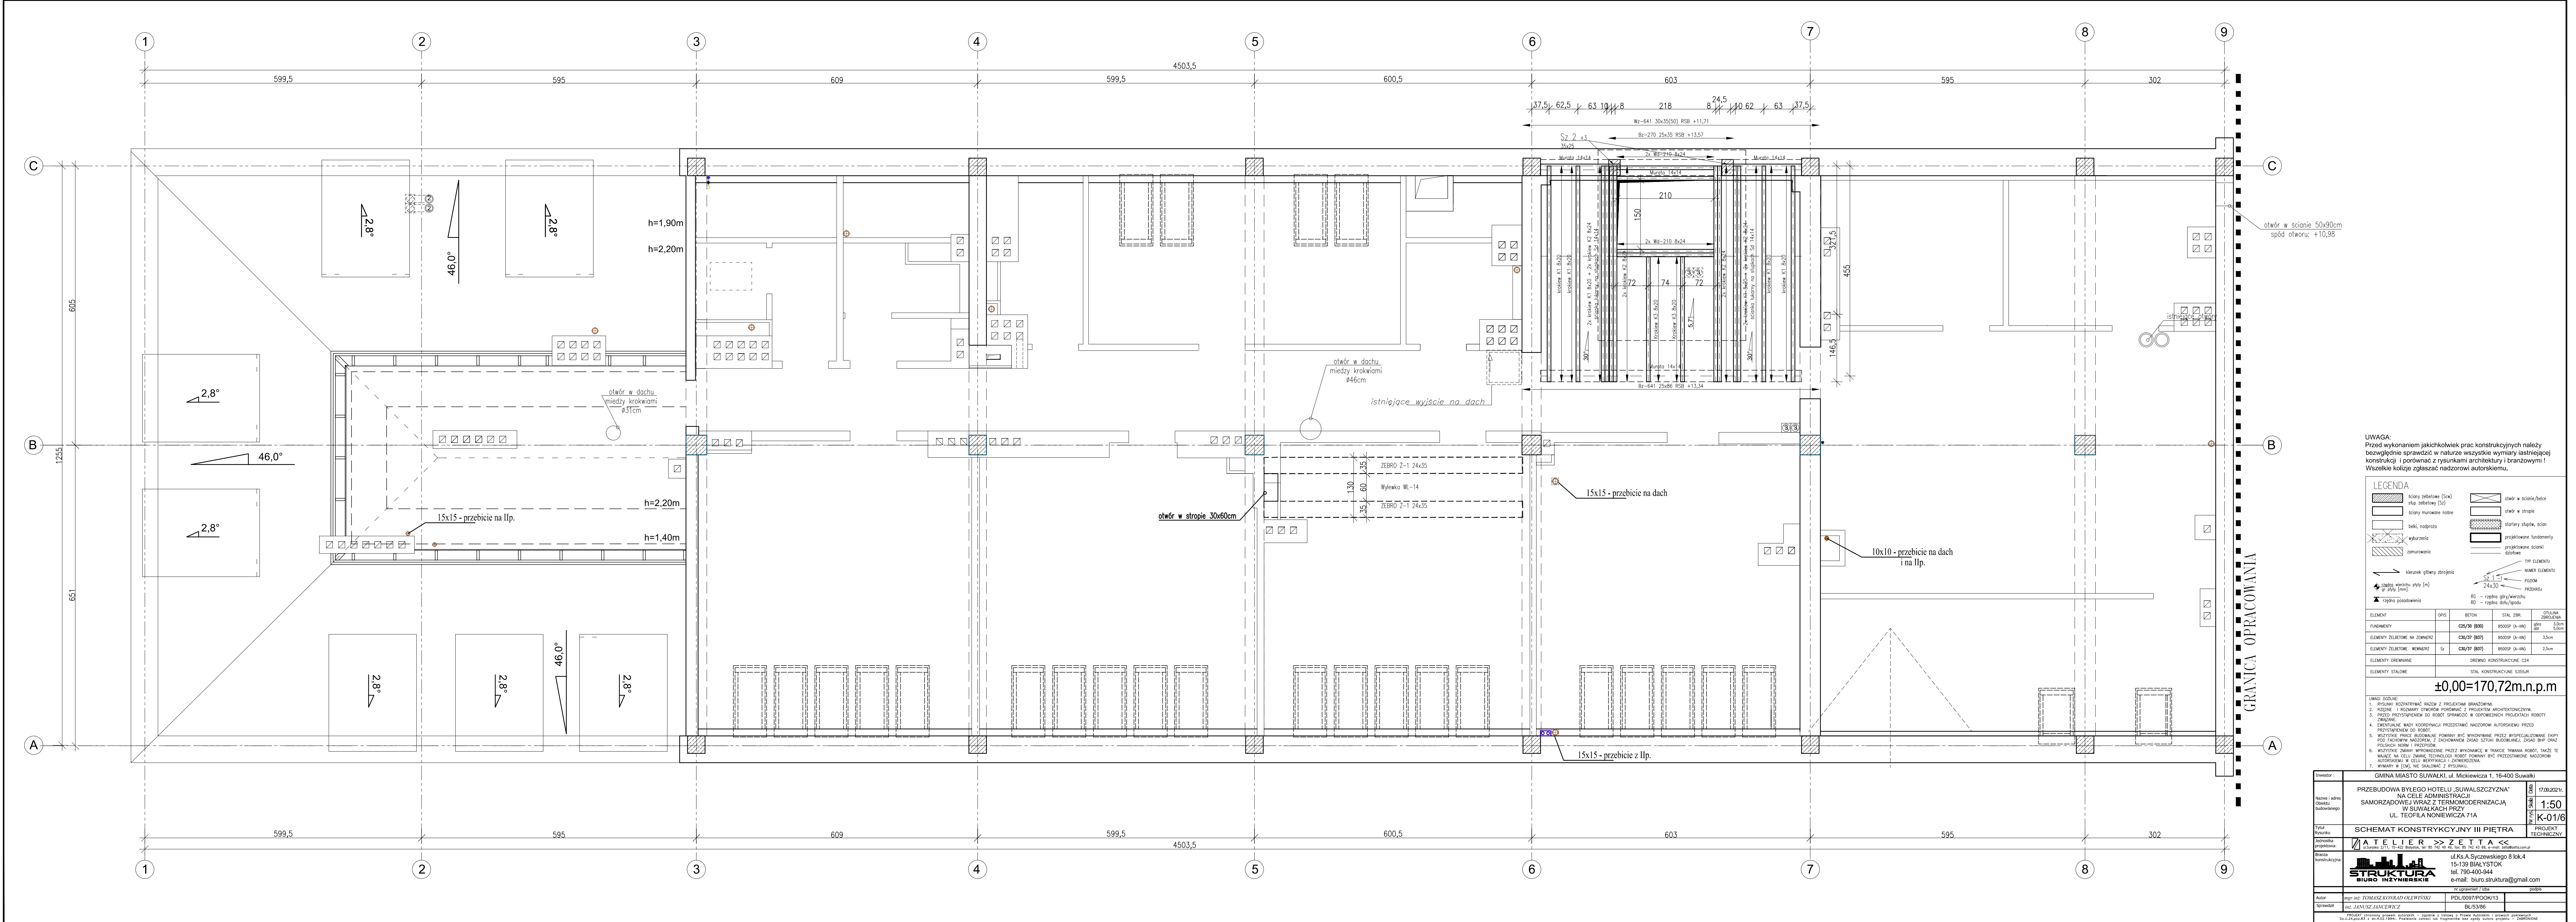

UWAGA:
Przed wykonaniem jakichkolwiek prac konstrukcyjnych należy
bezwzględnie sprawdzić w naturze wszystkie wymiary istniejącej
konstrukcji i porównać z rysunkami architektury i branżowymi!
Wszelkie kolizje zgłaszać nadzorni autorskiemu.

LEGENDA

	ściana żelbetonowa (Scw)		otwór w ścianie/belce
	strop żelbetonowy (Sc)		otwór w stropie
	ściana murarska nośna		stary strop, ścian
	belki, nadproża		projektowane fundamenty
	wyburzenia		projektowane ścianki
	zamocowania		ogólnie
	Kierunek górnego zbrojenia		NUMER ELEMENTU
	rozmiar siatki siatki (mm)		Sz 1-1
	rozmiar siatki siatki (mm)		POZIOM
	rozmiar siatki siatki (mm)		PRZEDZIAŁ
	rozmiar siatki siatki (mm)		RD
	rozmiar siatki siatki (mm)		RD

ELEMENT	OPIS	BETON	STAL ZBR.	OTULINA
FUNDAMENTY	C25/30 (B20)	B500CP (A-III)	ø100	3,0cm
ELEMENTY ŻELBETOWE NA ZIMNĄ	C30/37 (B27)	B500CP (A-III)	3,5cm	
ELEMENTY ŻELBETOWE WODNĄ	Sz	B500CP (A-III)	2,5cm	
ELEMENTY DREWNIANE		DREWNO KONSTRUKCYJNE C24		
ELEMENTY STALOWE		STAL KONSTRUKCYJNA S355JR		

UWAGI OGÓLNE:
1. RYSUNKI RZUTOWE RAZEM Z PROJEKTAMI BRANŻOWYMI.
2. ROZDZIAŁ I RZUTOWE UMIĘJCIENIA WYKONANE Z PROJEKTU ARCHYTEKTONICZNEGO.
3. PRZED PRZYSTĄPIENIEM DO ROBÓT SPRAWDZIĆ W GÓRNIKACH PROJEKTOWYCH ROBÓT.
4. EWENTUALNE BŁĘDY KORYGUJE PRZEDSTAWIĆ NADZOROWI AUTORSKIEMU PRZED PRZYSTĄPIENIEM DO ROBÓT.
5. WYKONANIE PRAC BUDOWLANYCH POWINNO BYĆ WYKONYWANE PRZEZ WYSPECJALIZOWANE FIRMY POD NADZOREM NADZORCY BUDOWLANYCH (STOWARZYSZENIE BUDOWLANYCH), ZADANIE NADZORU POLSKICH NORM I PRZEPISÓW.
6. WYKONANIE ZMIAN WYKONANYCH PRZED WYKONANIEM W TRYBIE TRYBUNAŁU ROBÓT, NACZĘTIE WYKONANIE NA CELU WYKONANIA I ZAKONCZENIA.
7. WYMIARY W CM, NE SKALOWAĆ Z RYSUNKU.

Investor	GMINA MIASTO SUWAŁKI, ul. Mickiewicza 1, 16-400 Suwałki	Data	17.08.2021r.
Nazwa i adres obiektu budowlanego	PRZEBUDOWA BYŁEGO HOTELU „SUWAŁSZCZYŹNA” NA CELE ADMINISTRACJI SAMORZĄDOWEJ WRAZ Z TERMOMODERNIZACJĄ W SUWAŁKACH PRZY UL. TEOFIŁA NONIEWICZA 71A	Skala	1:50
Typ projektu	SCHEMAT KONSTRUKCYJNY III PIĘTRA	Wzrost	K-01/6
Podpis projektanta	ATELIER >> ZETTA << ul. K. A. Syczewskiego 8 lok. 4 15-139 BIAŁYSTOK tel. 790-400-944 e-mail: biuro.struktura@gmail.com	Projekt	PROJEKT TECHNICZNY
Podpis wykonawcy	STRUKTURA BIURO INŻYNIERSKIE	Wykonanie	
Autor	mgr inż. TOMASZ KONRAD OLEWICKI	Opis	
Spis treści	mgr inż. JANEK JANCOWICZ	Opis	