


Mapa do celów projektowych

Godło arkusza mapy	8.215.12.22.13, 8.215.12.22.14	Oznaczenie i informacje o służebnościach gruntowych mających wpływ na zagospodarowanie gruntów, zlokalizowanych w granicach projektowanej inwestycji	nie badano
Jednostka ewid.	M. Suwałki 206301_1		
Obręb ewid.	Obręb nr 9_0009	Oznaczenie i symbol konturu użytku gruntowego, który nie jest ujawniony w bazie danych ewidencji gruntów i budynków	Brak
Numer działki	32996/6, 32963/7		
Ulica, nr	Wojska Polskiego	Oznaczenie granicy obszaru, który był przedmiotem aktualizacji	---
Układ współrz. płaskich	2000/24		
Układ wysokości	Kronstadt 60		
Ident. zgłoszenia pracy geod.	GR.6642.14.19.2021		
Stan aktualności mapy na dzień:	07.05.2021		


GRUPA GEODEZYJNA
 Łukasz Szulwic
 ul. Siedlecka 10, 16-400 Suwałki
 NIP 5611323048, REGON 200881365
 tel. 722 300 300, 605 997 614

GEODETA UPRAWNIONY
 mgr inż. Łukasz Szulwic
 uprawnień 02/2014

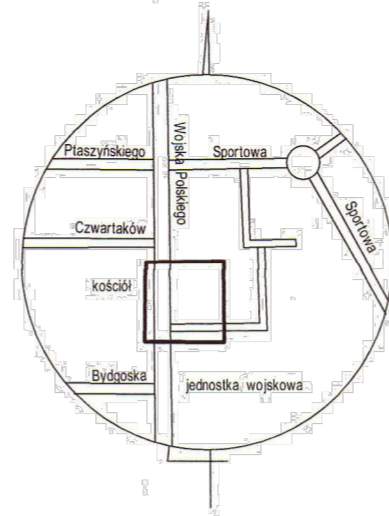

Poswiadcza się, że niniejszy koszt opracowania w wyniku pracy geodezyjnych i kartograficznych, których rezultaty zawiera oparę techniczny, wpisany do ewidencji materiałów państwowego zasobu geodezyjnego i kartograficznego

Organ prowadzący państwowy zasob geodezyjny i kartograficzny	PREZYDENT MIASTA SUWAŁKI
Identyfikator ewidencyjny materiału zasobu operatu technicznego	P.2063 2021.461
Data wpisania operatu technicznego do ewidencji materiałów zasobu	18 MAJ 2021
Imię i nazwisko i funkcja osoby reprezentującej organ	Z-up. Prezydenta Miasta Inspektor w Wydziale Geodezji i Gospodarki Nieruchomościami mgr inż. Iwona Jakubanis

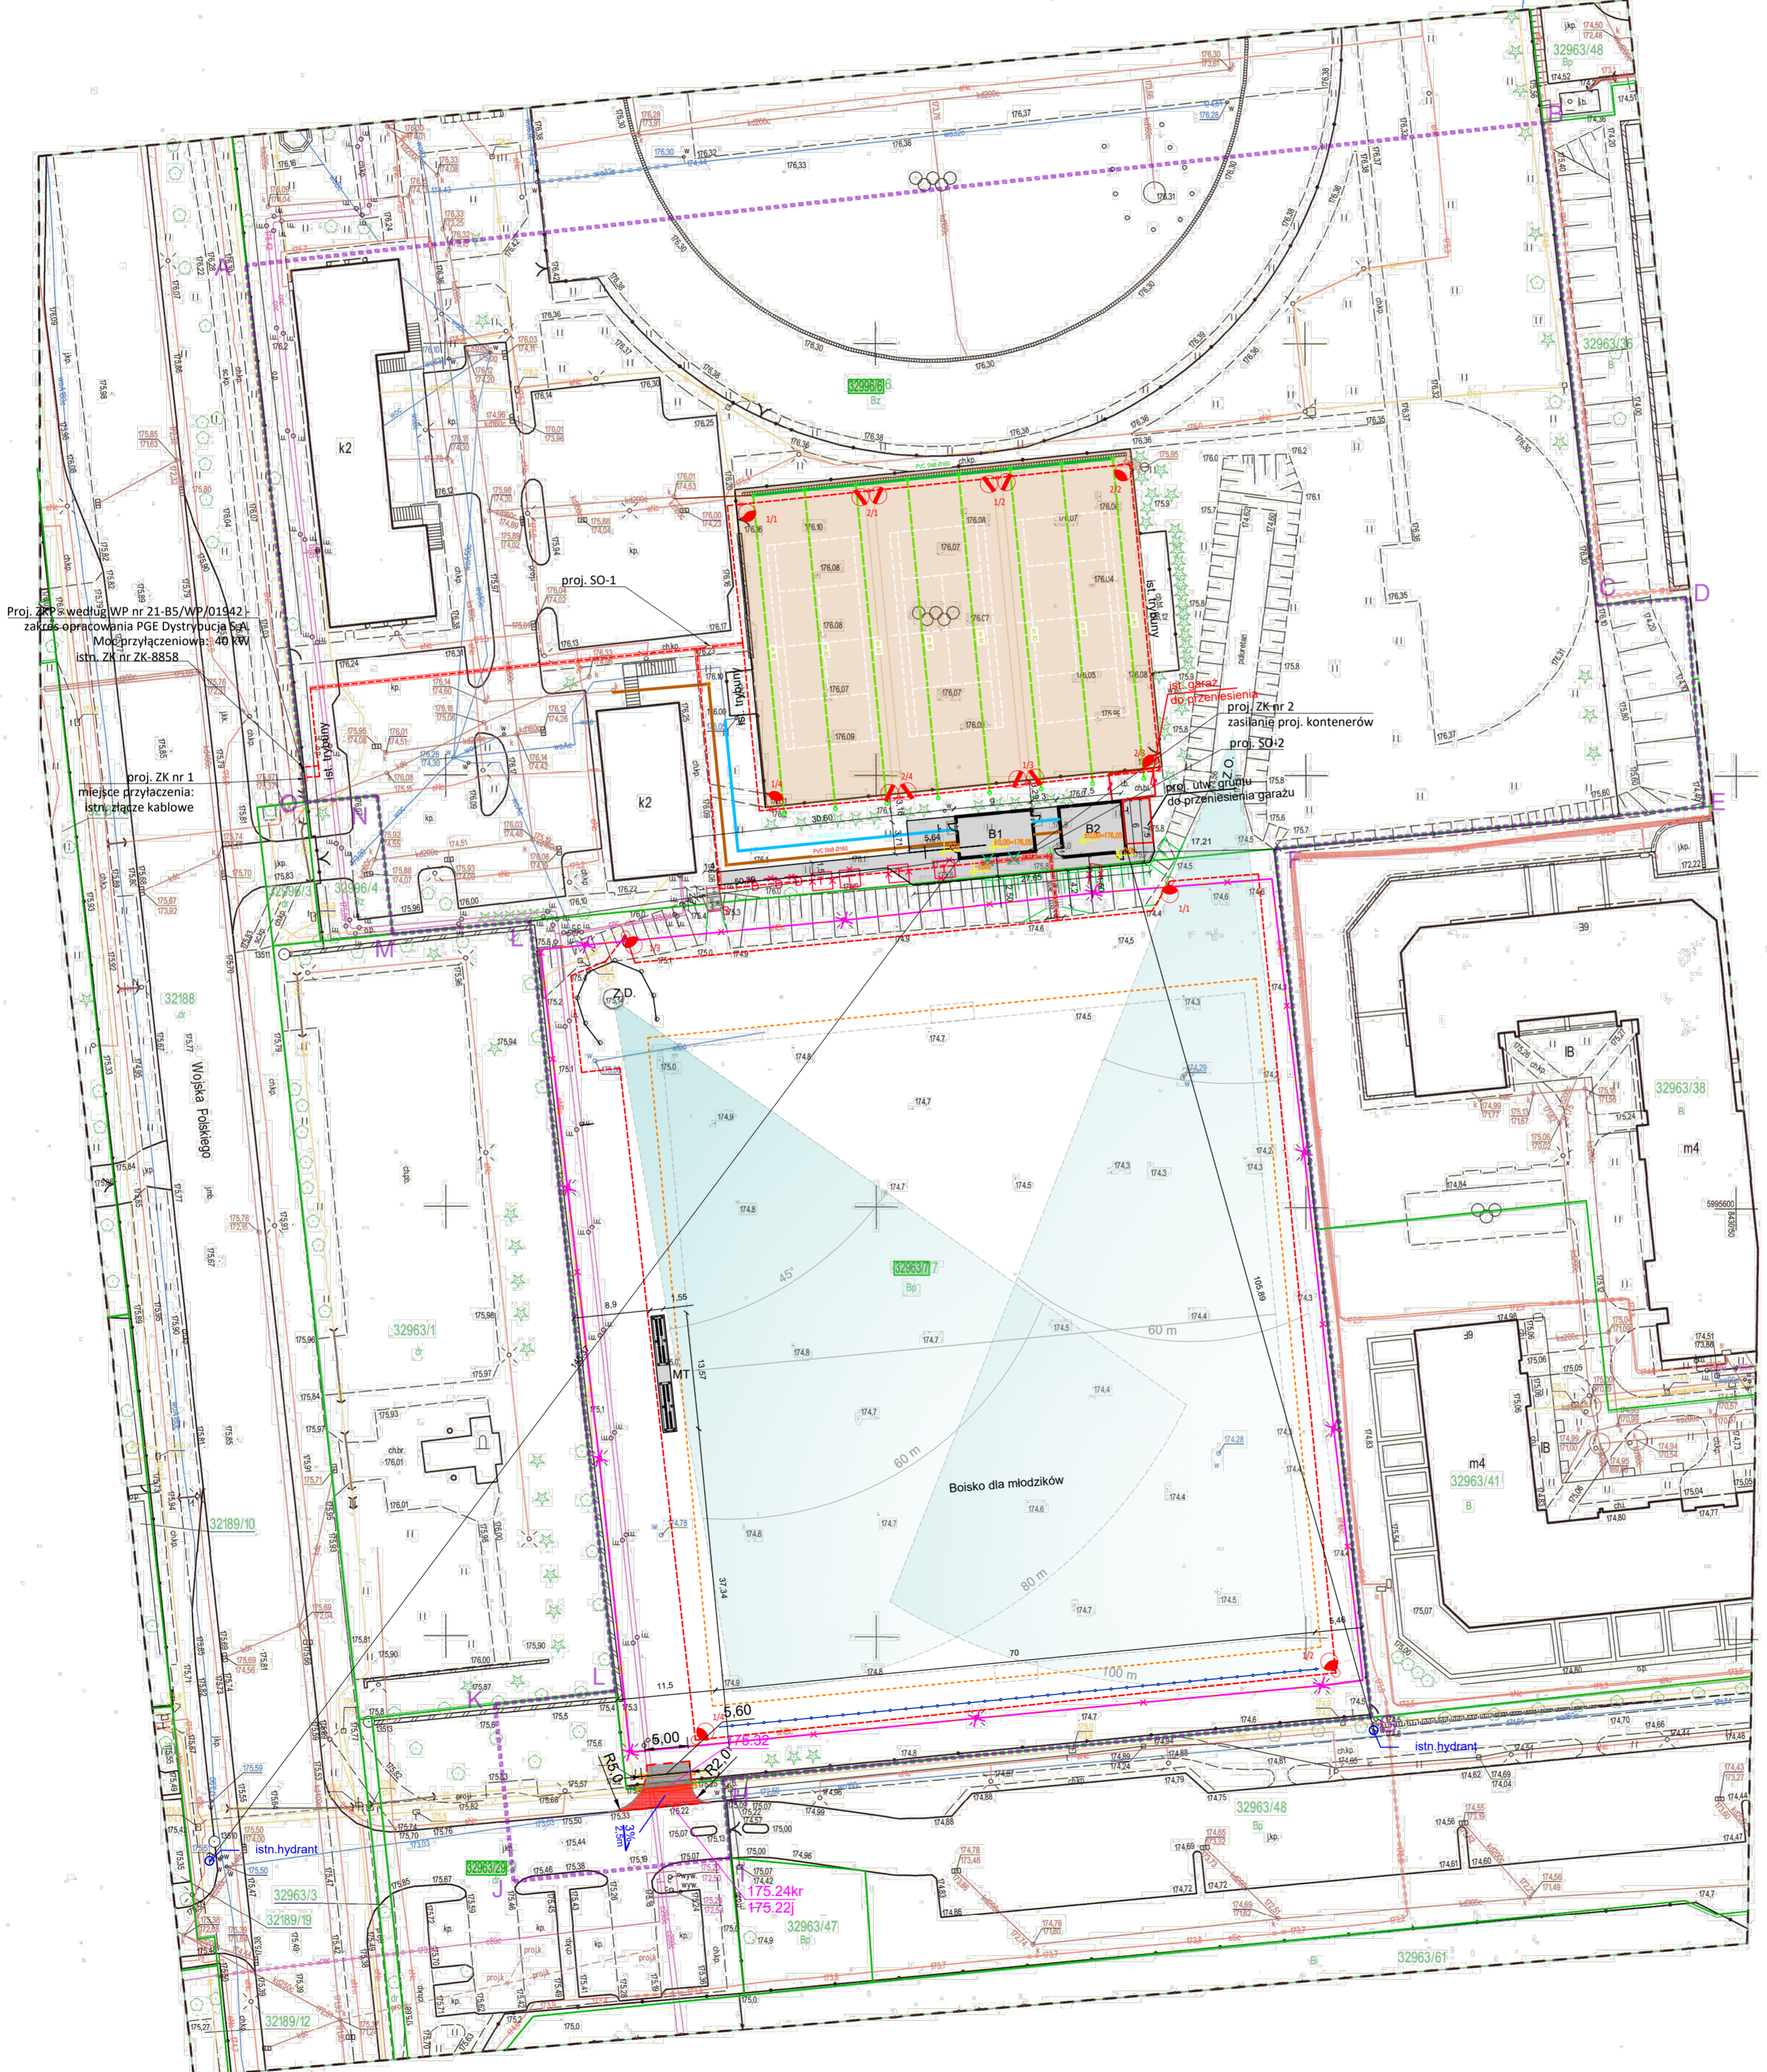

- Legenda:**
- granica opracowania A-O
 - 32963/2 oznaczenie numeru działki objętej opracowaniem
 - granice działek
- Elementy projektowane:**
- piłkochwyty
 - drenaż kortów
 - studzienka drenażowa
 - MT mobilna trybuna
 - B1-B2 budynki zaplecza
 - skarpa
 - × drzewa do usunięcia
- Nawierzchnie:**
- nawierzchnia z kostki betonowej
 - nawierzchnia kortów tenisowych
 - strefa bezpieczeństwa istniejącego boiska trawiastego
 - zasięg istniejącego boiska trawiastego
 - zasięg rzutu dyskiem i oszczepem
 - proj. krawężnik betonowy
 - proj. obniżony krawężnik betonowy
 - proj. nawierzchnia zjazdu z prostokątnej kostki betonowej w kolorze grafitowym
 - proj. nawierzchnia pobocza z prostokątnej kostki betonowej w kolorze grafitowym
 - proj. nawierzchnia drogi wewnętrznej z kostki betonowej, prostokątnej gr.8cm, k.szary
 - 3.0% proj. pochylenie zjazdu
 - 138.12kr proj. rzędne
- Instalacja elektroenergetyczna:**
- proj. słup o wysokości 12 m wraz z oprawą LED Typ 1
 - proj. słup o wysokości 12 m wraz z 2xoprawą LED Typ 2
 - proj. maszty o wysokości 20 m wraz z 3xoprawą LED Typ 3
 - proj. linia kablowa
 - proj. złącze kablowe/ szafa oświetleniowa
 - × proj. demontaż istn. linii kablowej
 - × proj. demontaż istn. słupów oświetleniowych
 - istn. złącze kablowe
- Instalacje sanitarne:**
- instalacja zewnętrzna wodociągowa
 - instalacja zewnętrzna kanalizacji sanitarnej
 - instalacja zewnętrzna kanalizacji deszczowej
 - istniejący hydrant podziemny

PROJEKTANT: **GRIMA** ARCHITEKTURA I KRAJOBRAZ Sp z o.o.
 ul. Ciołka 17 lok 415, 01-445 Warszawa
 tel/fax: 22-896-95-55, kom: 503-123-553
 e-mail: projekt@grima.com.pl, www.grima.com.pl

INWESTOR: **Miasto Suwałki**
 ul. Mickiewicza 1, 16-400 Suwałki

PROJEKT: **Oświetlenie i modernizacja terenów rekreacyjnych przy ul. Wojska Polskiego 17 w Suwałkach**

ADRES: Suwałki, ul. Wojska Polskiego 17, dz. nr ew. 32963/7, 32996/6, 32963/29 obr. 9

TYTUŁ: **Projekt zagospodarowania terenu**

PROJEKTANT	TYTUŁ, IMIĘ NAZWISKO	NR UPRAWNIEN	PODPIS
ARCHITEKTURA	mgr inż. arch. Andrzej Malek	SI-502/84	
SPRAWOZDAWCY	mgr inż. arch. Marta Marciniak-Taczanowska	WA-762/94	
OPRACOWUJĄCY	inż. arch. kraj. Mariusz Naumowicz		
OPRACOWUJĄCY	inż. arch. kraj. Marta Kobus		
NET ELEKTRYCZNE	mgr inż. Monika Wołowska	MAZ/0585/PBE/19	
SPRAWOZDAWCY	mgr inż. Radosław Kaczmarek	POM/0217/POE/09	
OPRACOWUJĄCY	mgr inż. Andrzej Zabkin	MAZ/0405/POOS/13	
SPRAWOZDAWCY	mgr inż. Jakub Wrzesiński	MAZ/0465/PBS/15	
OPRACOWUJĄCY	mgr inż. Paweł Zackiewicz	MAZ/0660/PBD/17	
SPRAWOZDAWCY	mgr inż. Jan Zackiewicz	SI-238/77	

FAZA	NUMER PROJEKTU	DATA	SKALA	NUMER RYSUNKU	REZERWA
PZT	226/21	05/2021	1:500	R.1	

ISTOTNE WYMAGANIE PODANE BEZ WNIOSU O WYKONANIE PRACY WYKONAWCY. WYKONAWCA NIE WOLNO ODMOWIĆ ZADANIOM WYKONAWCY. OBLICZENIA WYKONAWCY SĄ WYKONANE W WYKONAWCZYM BUDYNKU ARCHITEKTONICZNYM. PRACA AUTORSKA OD TEGO PRACOWNIKA PRACOWNIK GRIMA ARCHITEKTURA I KRAJOBRAZ SP. Z O.O. BEZ JEJ ZODPOWIEDZIALNOŚCI NIE MOŻE BYĆ WNIOSNIEM WYKONAWCY LUB REPRODUKOWANA.